




**VARIANTE AL PIANO PARTICOLAREGGIATO
PER LA LOCALIZZAZIONE DELLE STAZIONI RADIO BASE
PER TELEFONIA MOBILE**

SCHEDE TECNICHE

D17
Via Filippo Strozzi n.197

Dicembre 2015

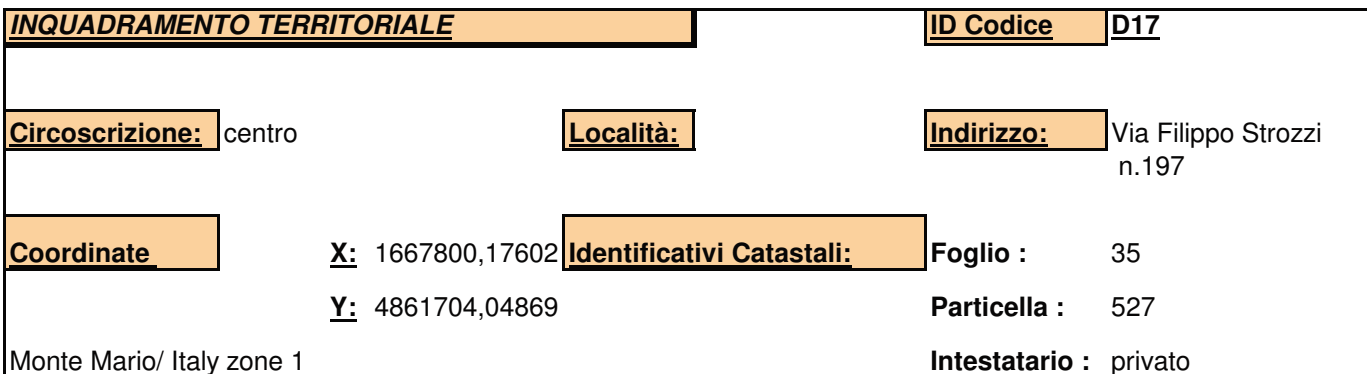


<u>Tipo di intervento</u>	ri
<u>Sub-sistema</u>	R5
<u>Zone omogenee</u>	B
<u>Unità Minima d'Intervento</u>	5 5

Raggio di ricerca postazione 50 mt

Legenda

 Raggio di ricerca 50 mt

SCALA 1:2000

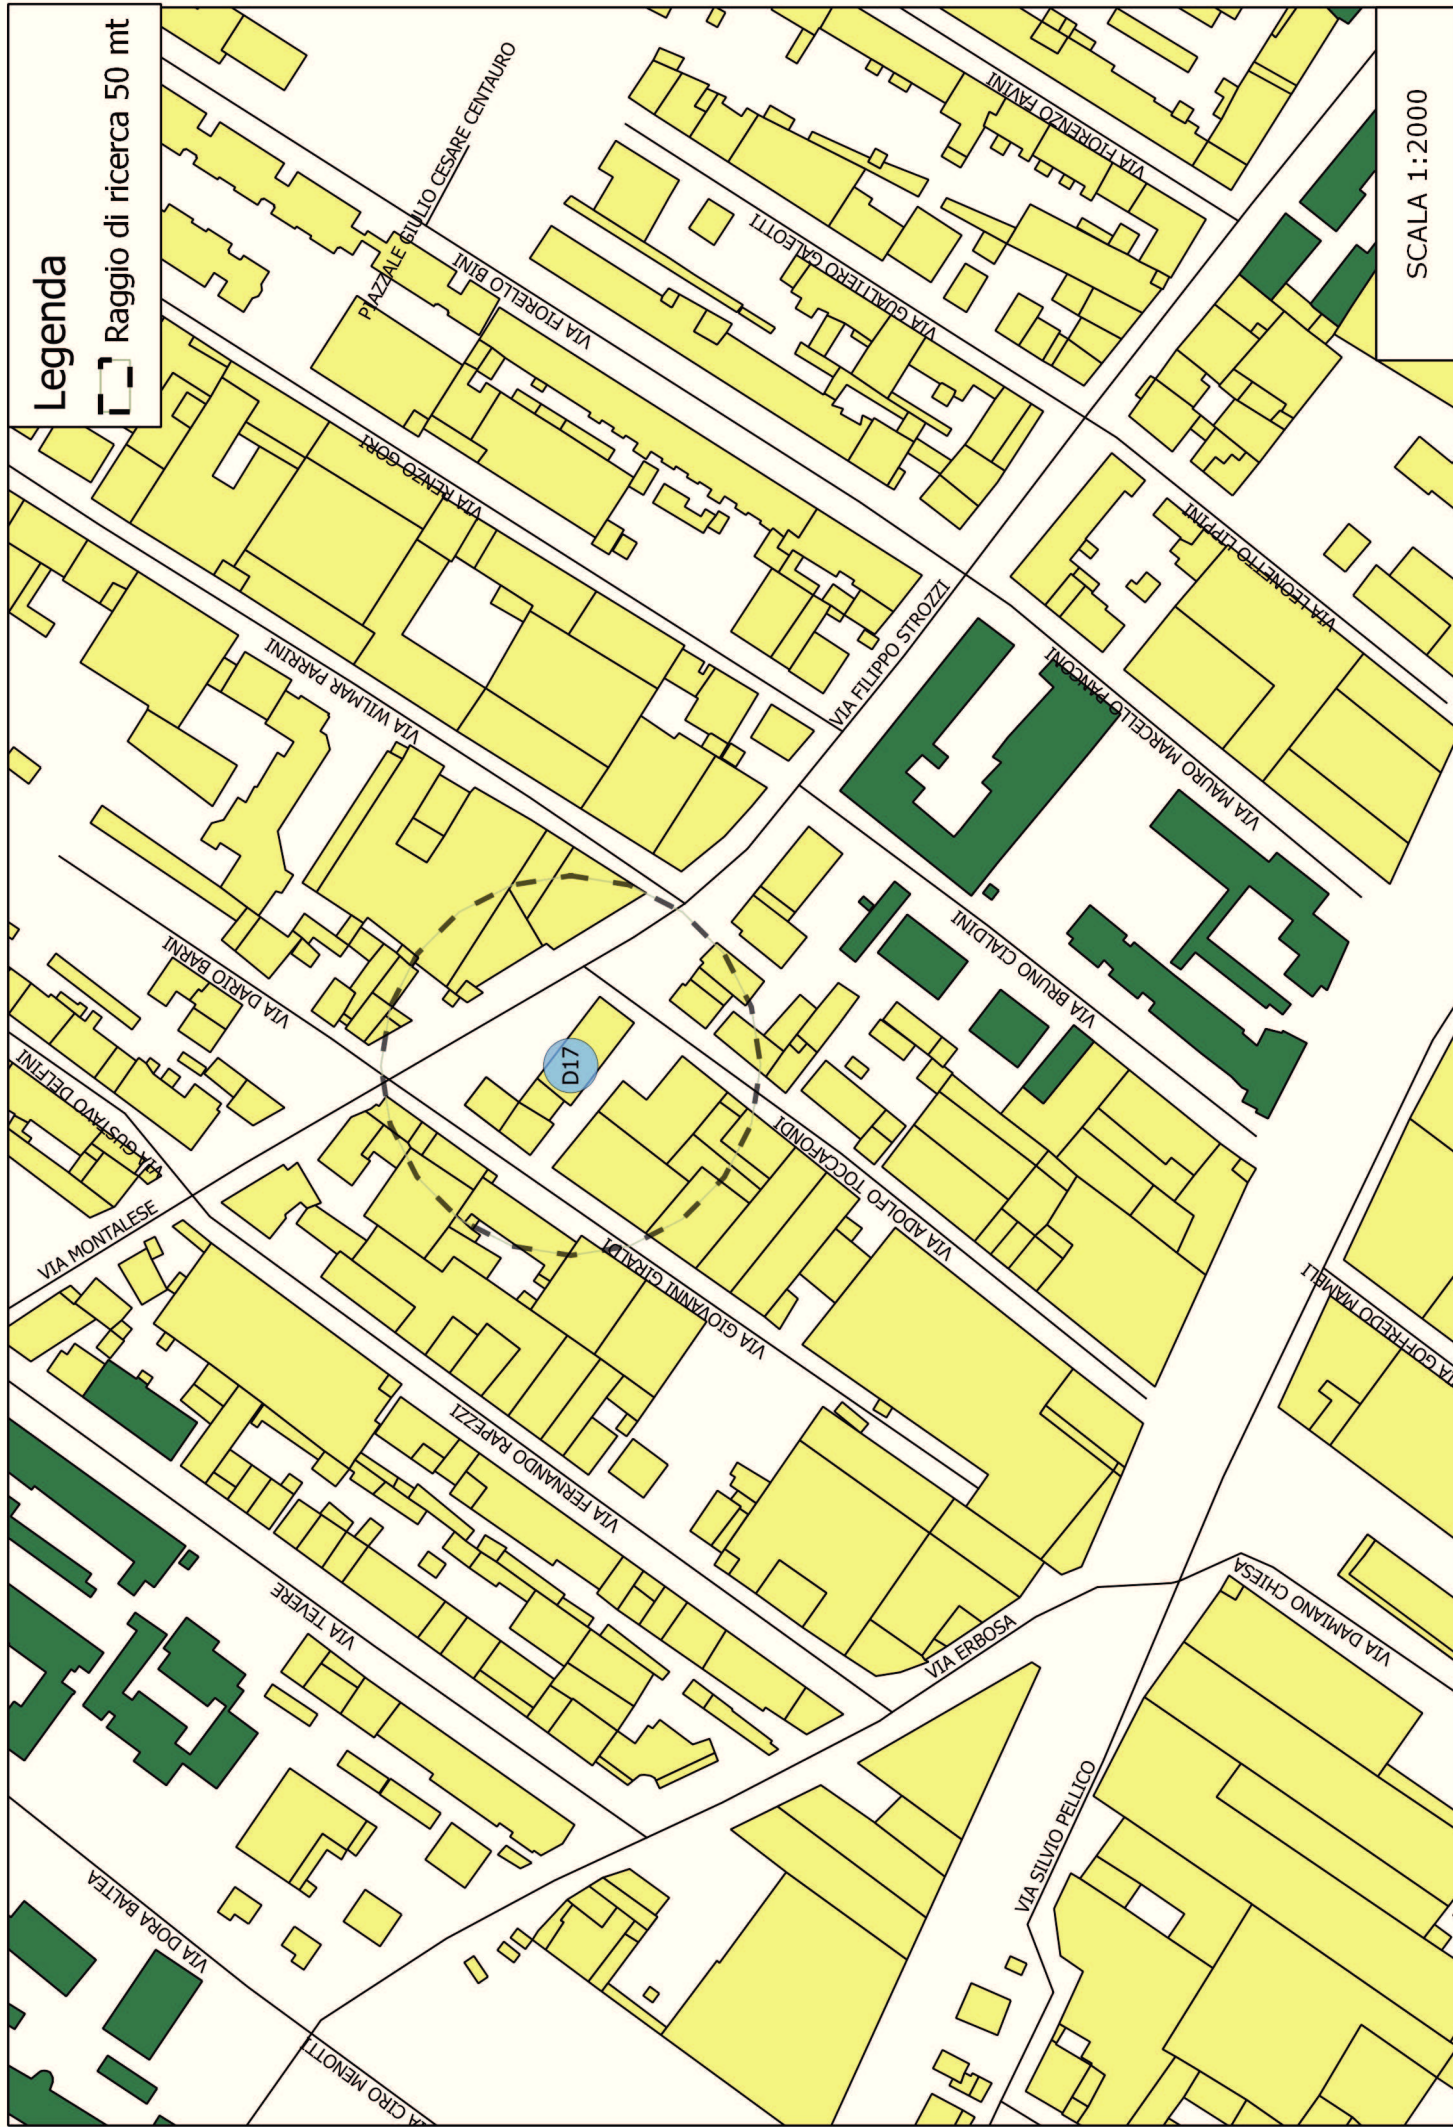


Regolamento Urbanistico del Comune di Prato

Scala 1 :2.000



Ortofoto

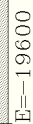

Regolamento Urbanistico del Comune di Prato


Scala 1 :2.000



via filippo strozzi



VINCOLI URBANISTICI

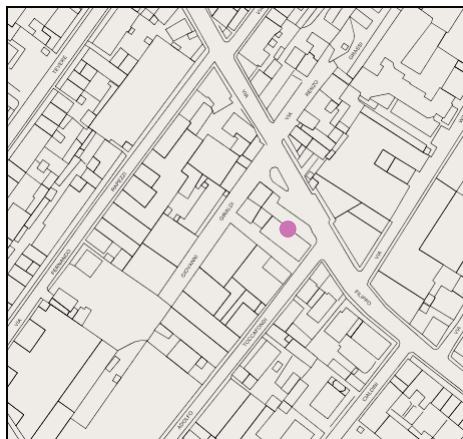

Vincolo Centro Abitato