



**VARIANTE AL PIANO PARTICOLAREGGIATO
PER LA LOCALIZZAZIONE DELLE STAZIONI RADIO BASE
PER TELEFONIA MOBILE**

SCHEDA TECNICHE


D19
Via Gioacchino Rossini n.46

Dicembre 2015



comune di
PRATO

Stradario scala 1:2000

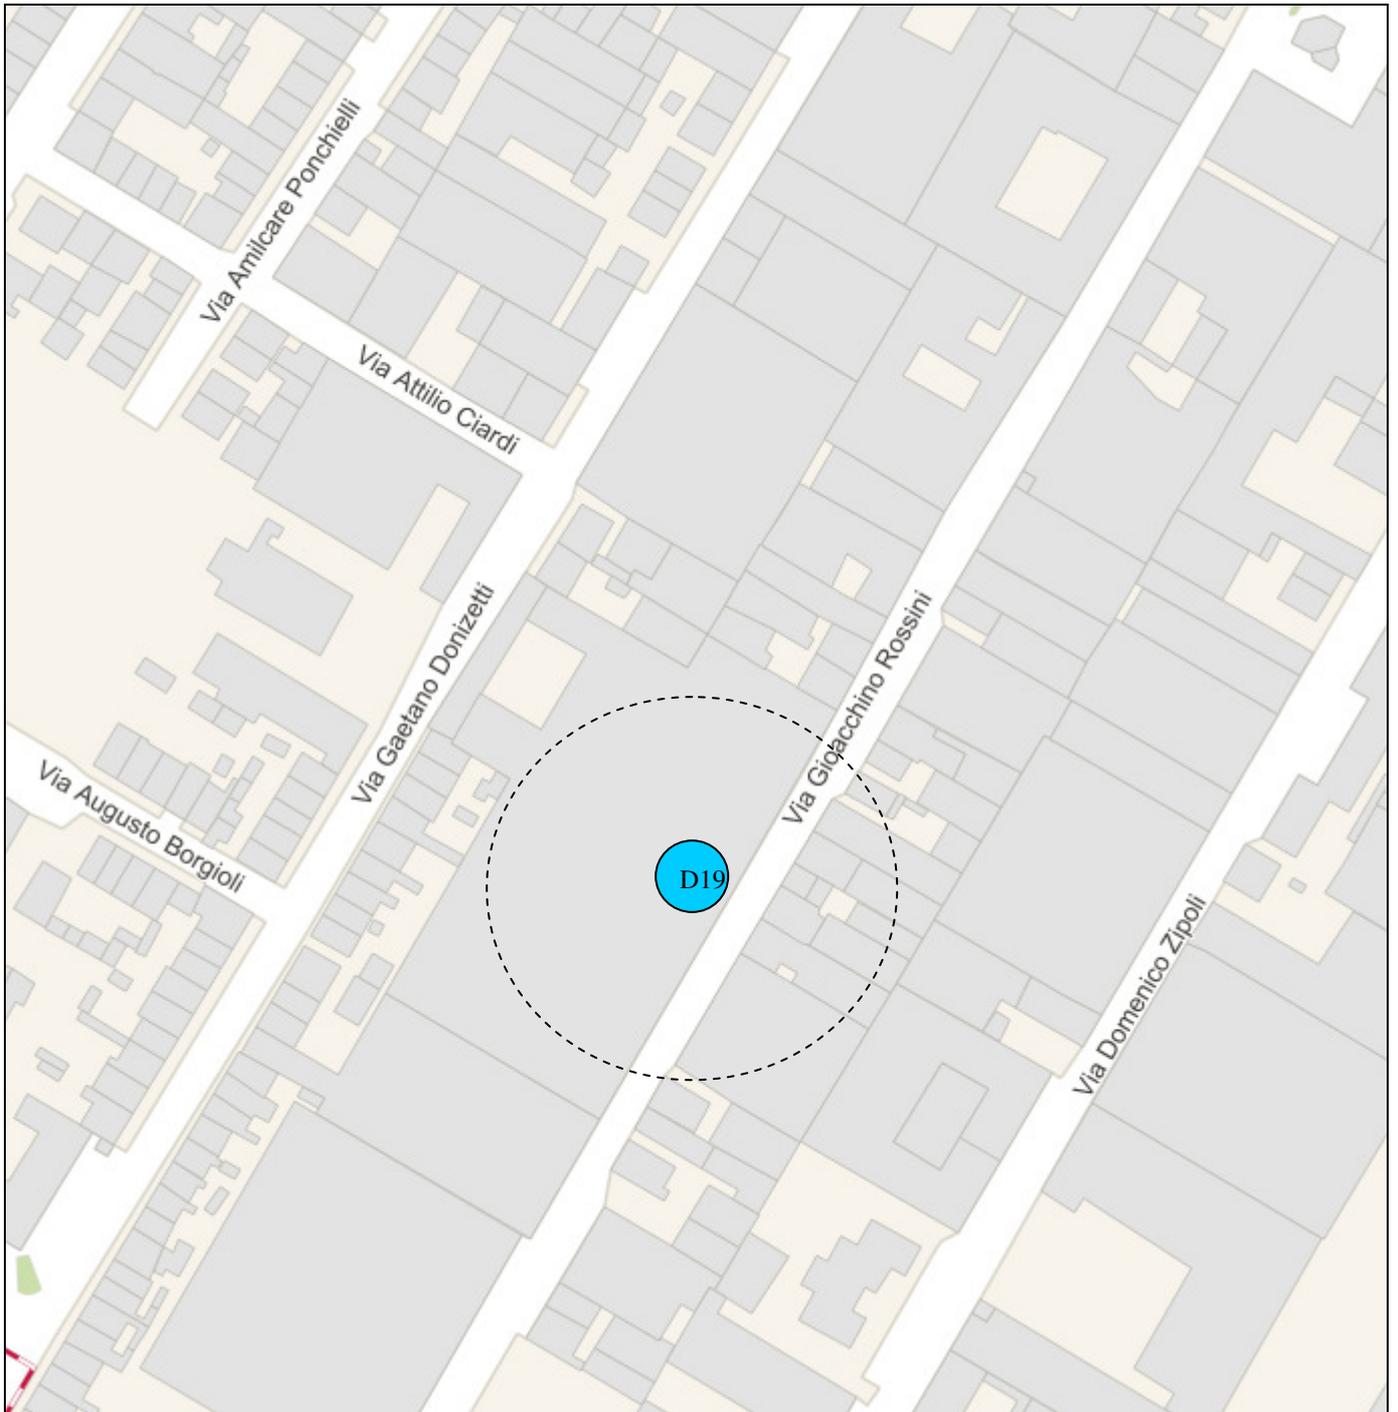




comune di
PRATO

Regolamento Urbanistico del Comune di Prato (vista aerea 2013)

Scala 1 :2.000

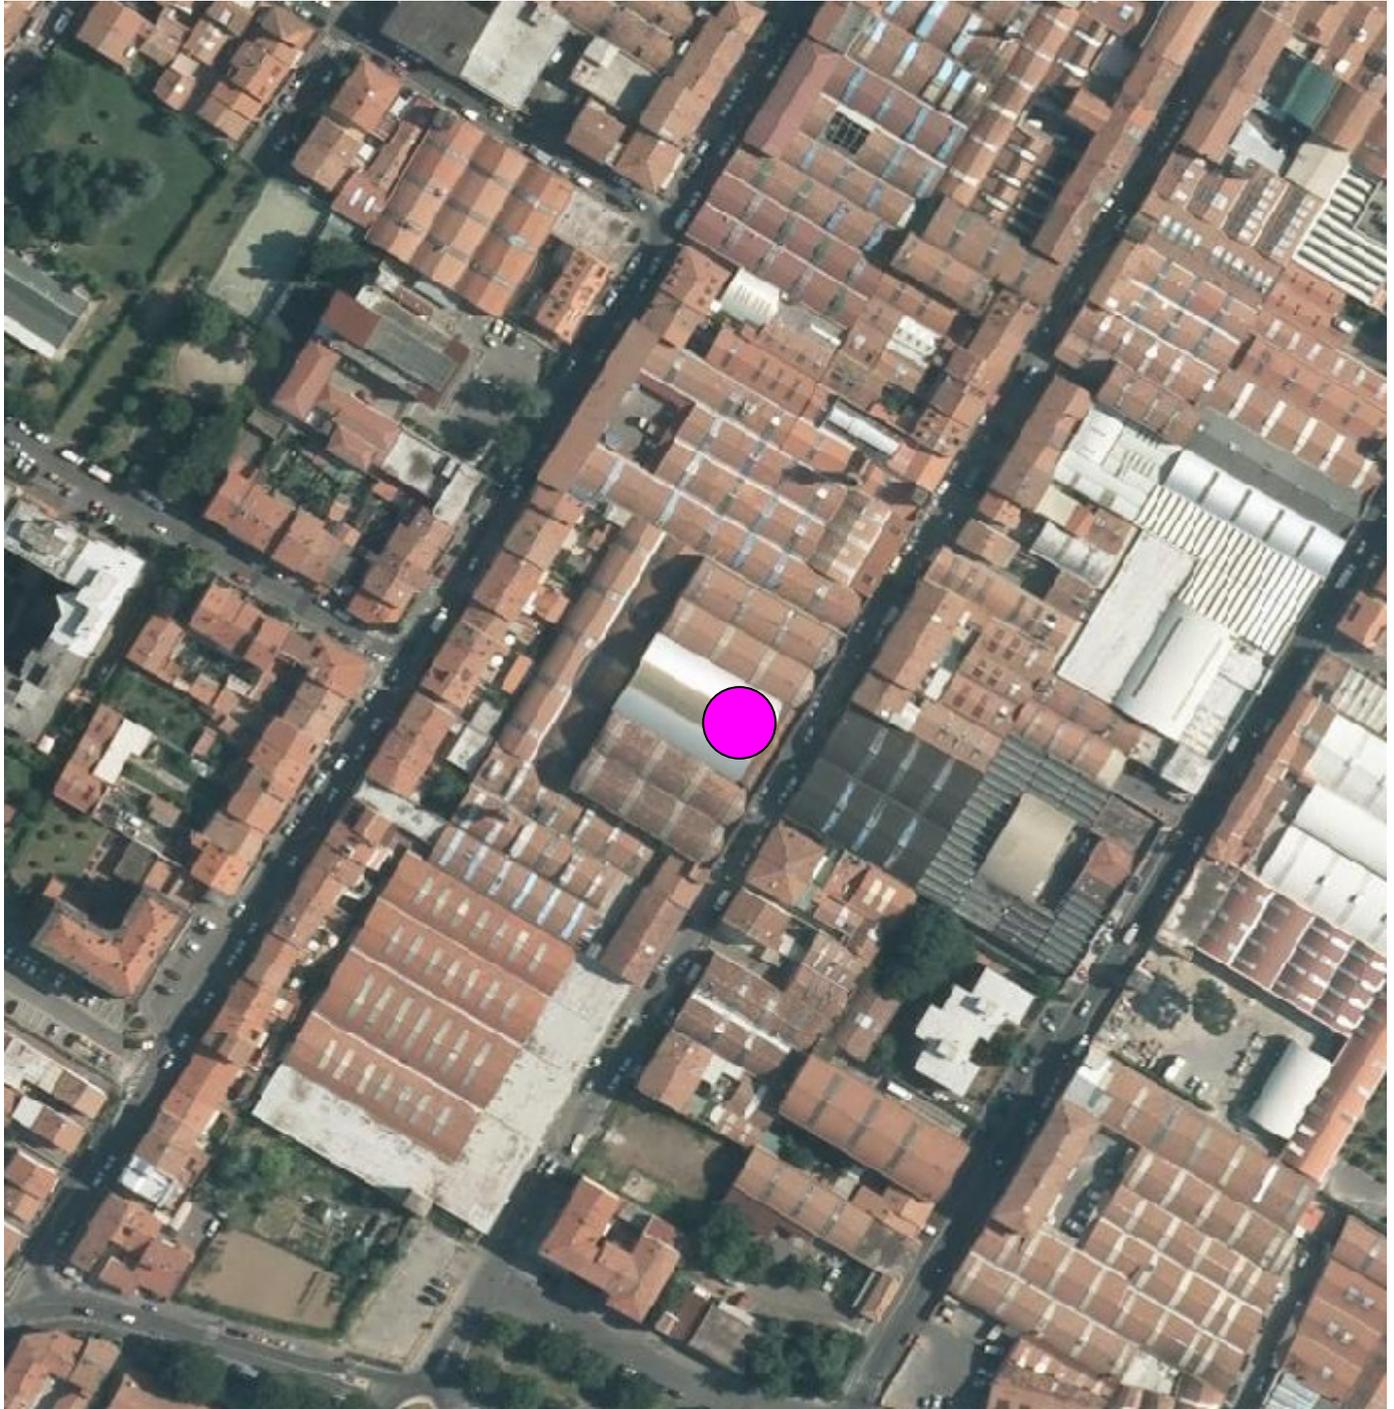

4.861.091


1.666.837

Ortofoto



comune di
PRATO

Pianta Catastale

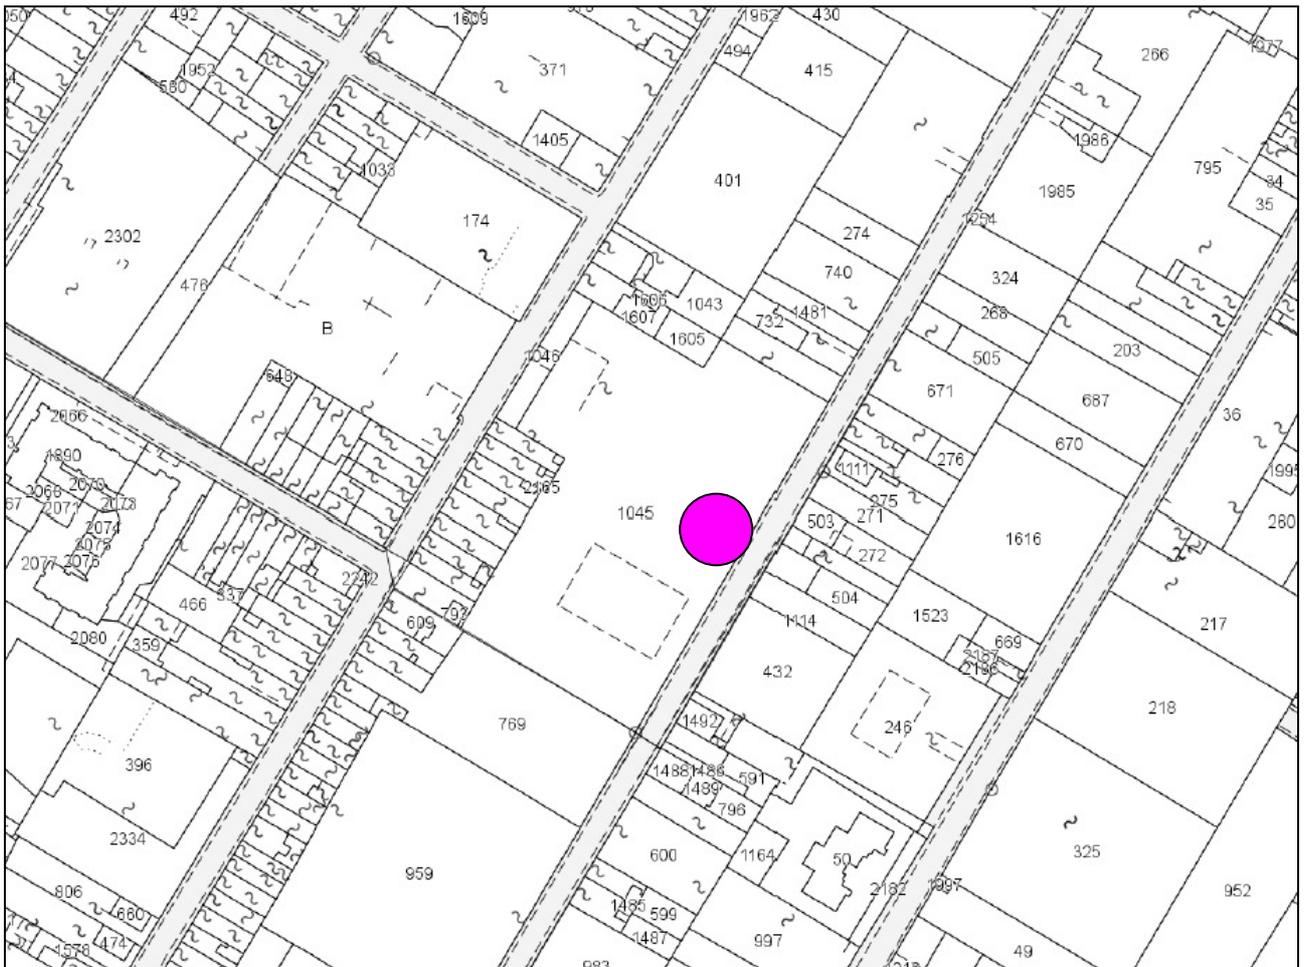




Regolamento Urbanistico del Comune di Prato

2.000

1.667.198

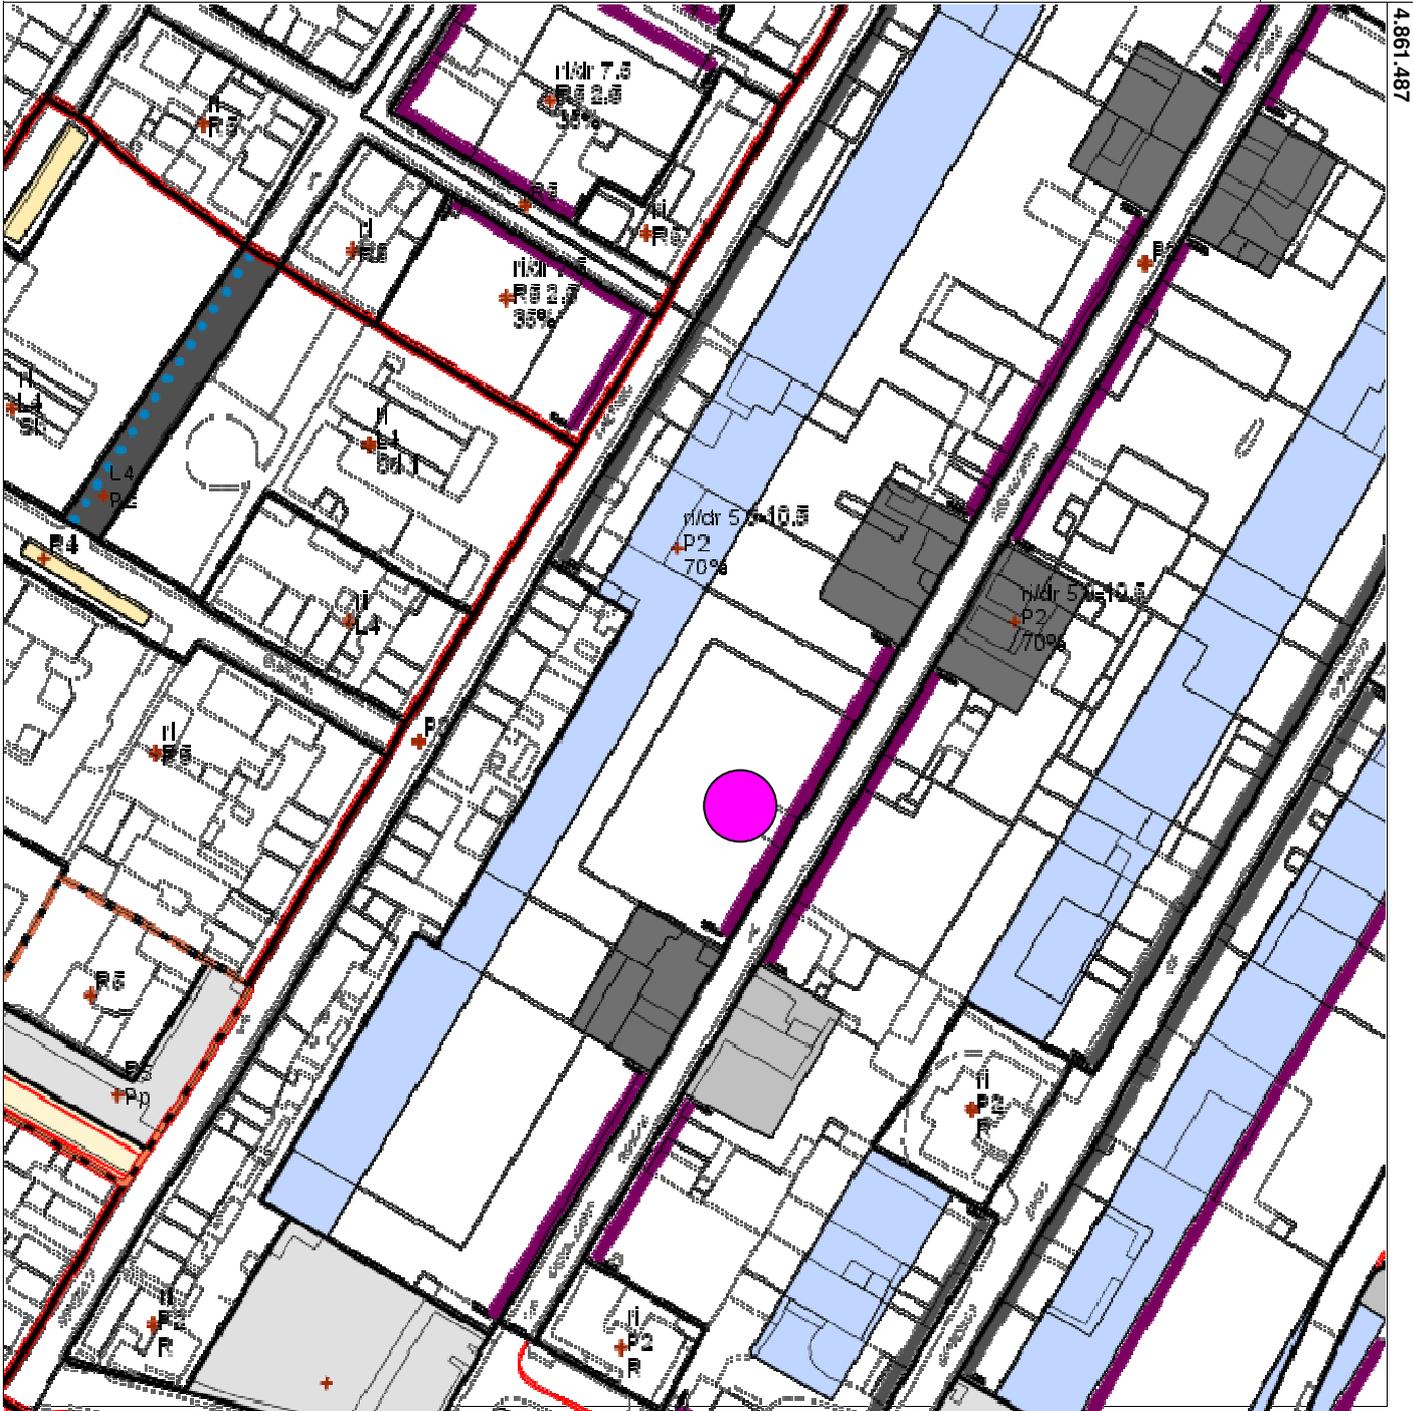

4.861.487



VINCOLI URBANISTICI

CENTRO ABITATO