



**VARIANTE AL PIANO PARTICOLAREGGIATO
PER LA LOCALIZZAZIONE DELLE STAZIONI RADIO BASE
PER TELEFONIA MOBILE**

SCHEDE TECNICHE

D20
Via Roma n.133

Dicembre 2015

<u>REGOLAMENTO URBANISTICO</u>	
<u>Tipo di intervento</u>	rc-e
<u>Sub-sistema</u>	R3
<u>Schema direttore</u>	SD 12
<u>Zone omogenee</u>	B
<u>Unità Minima d'Intervento</u>	14_1

[illegible]

Legenda


 Raggio di ricerca 50 mt

SCALA 1:2000




Regolamento Urbanistico del Comune di Prato

Scala 1 :2.000

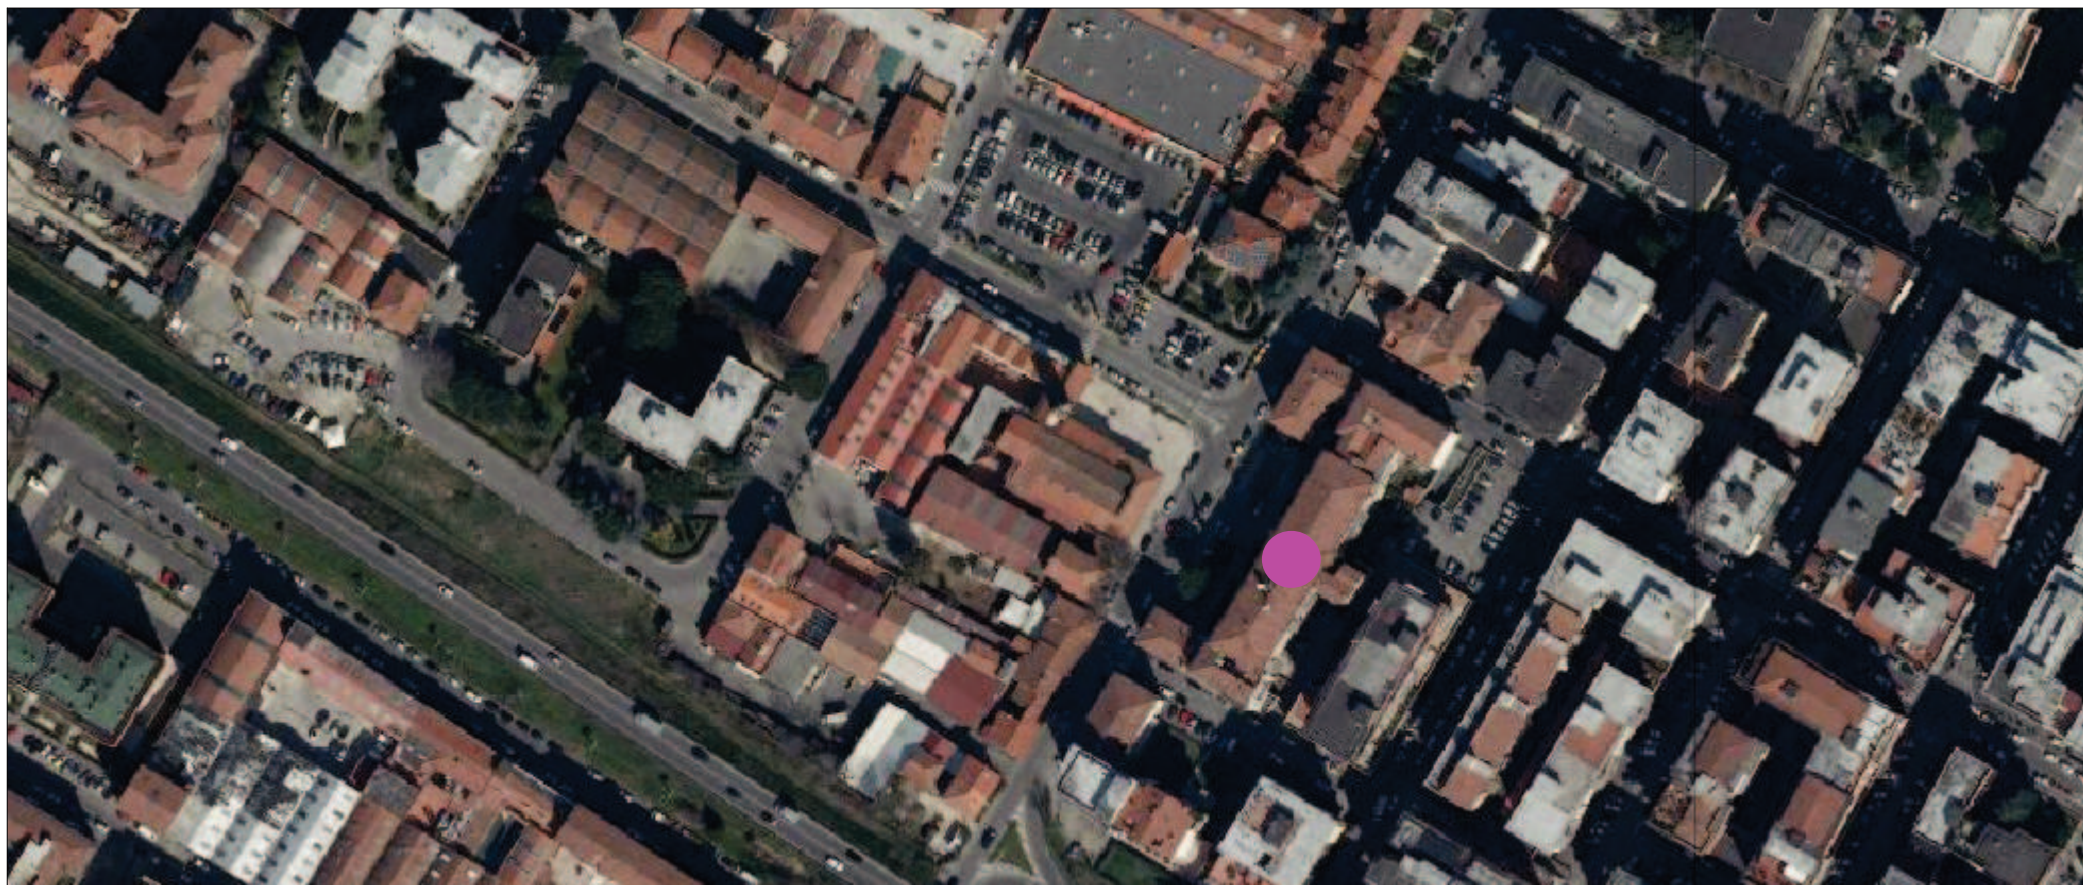


Ortofoto

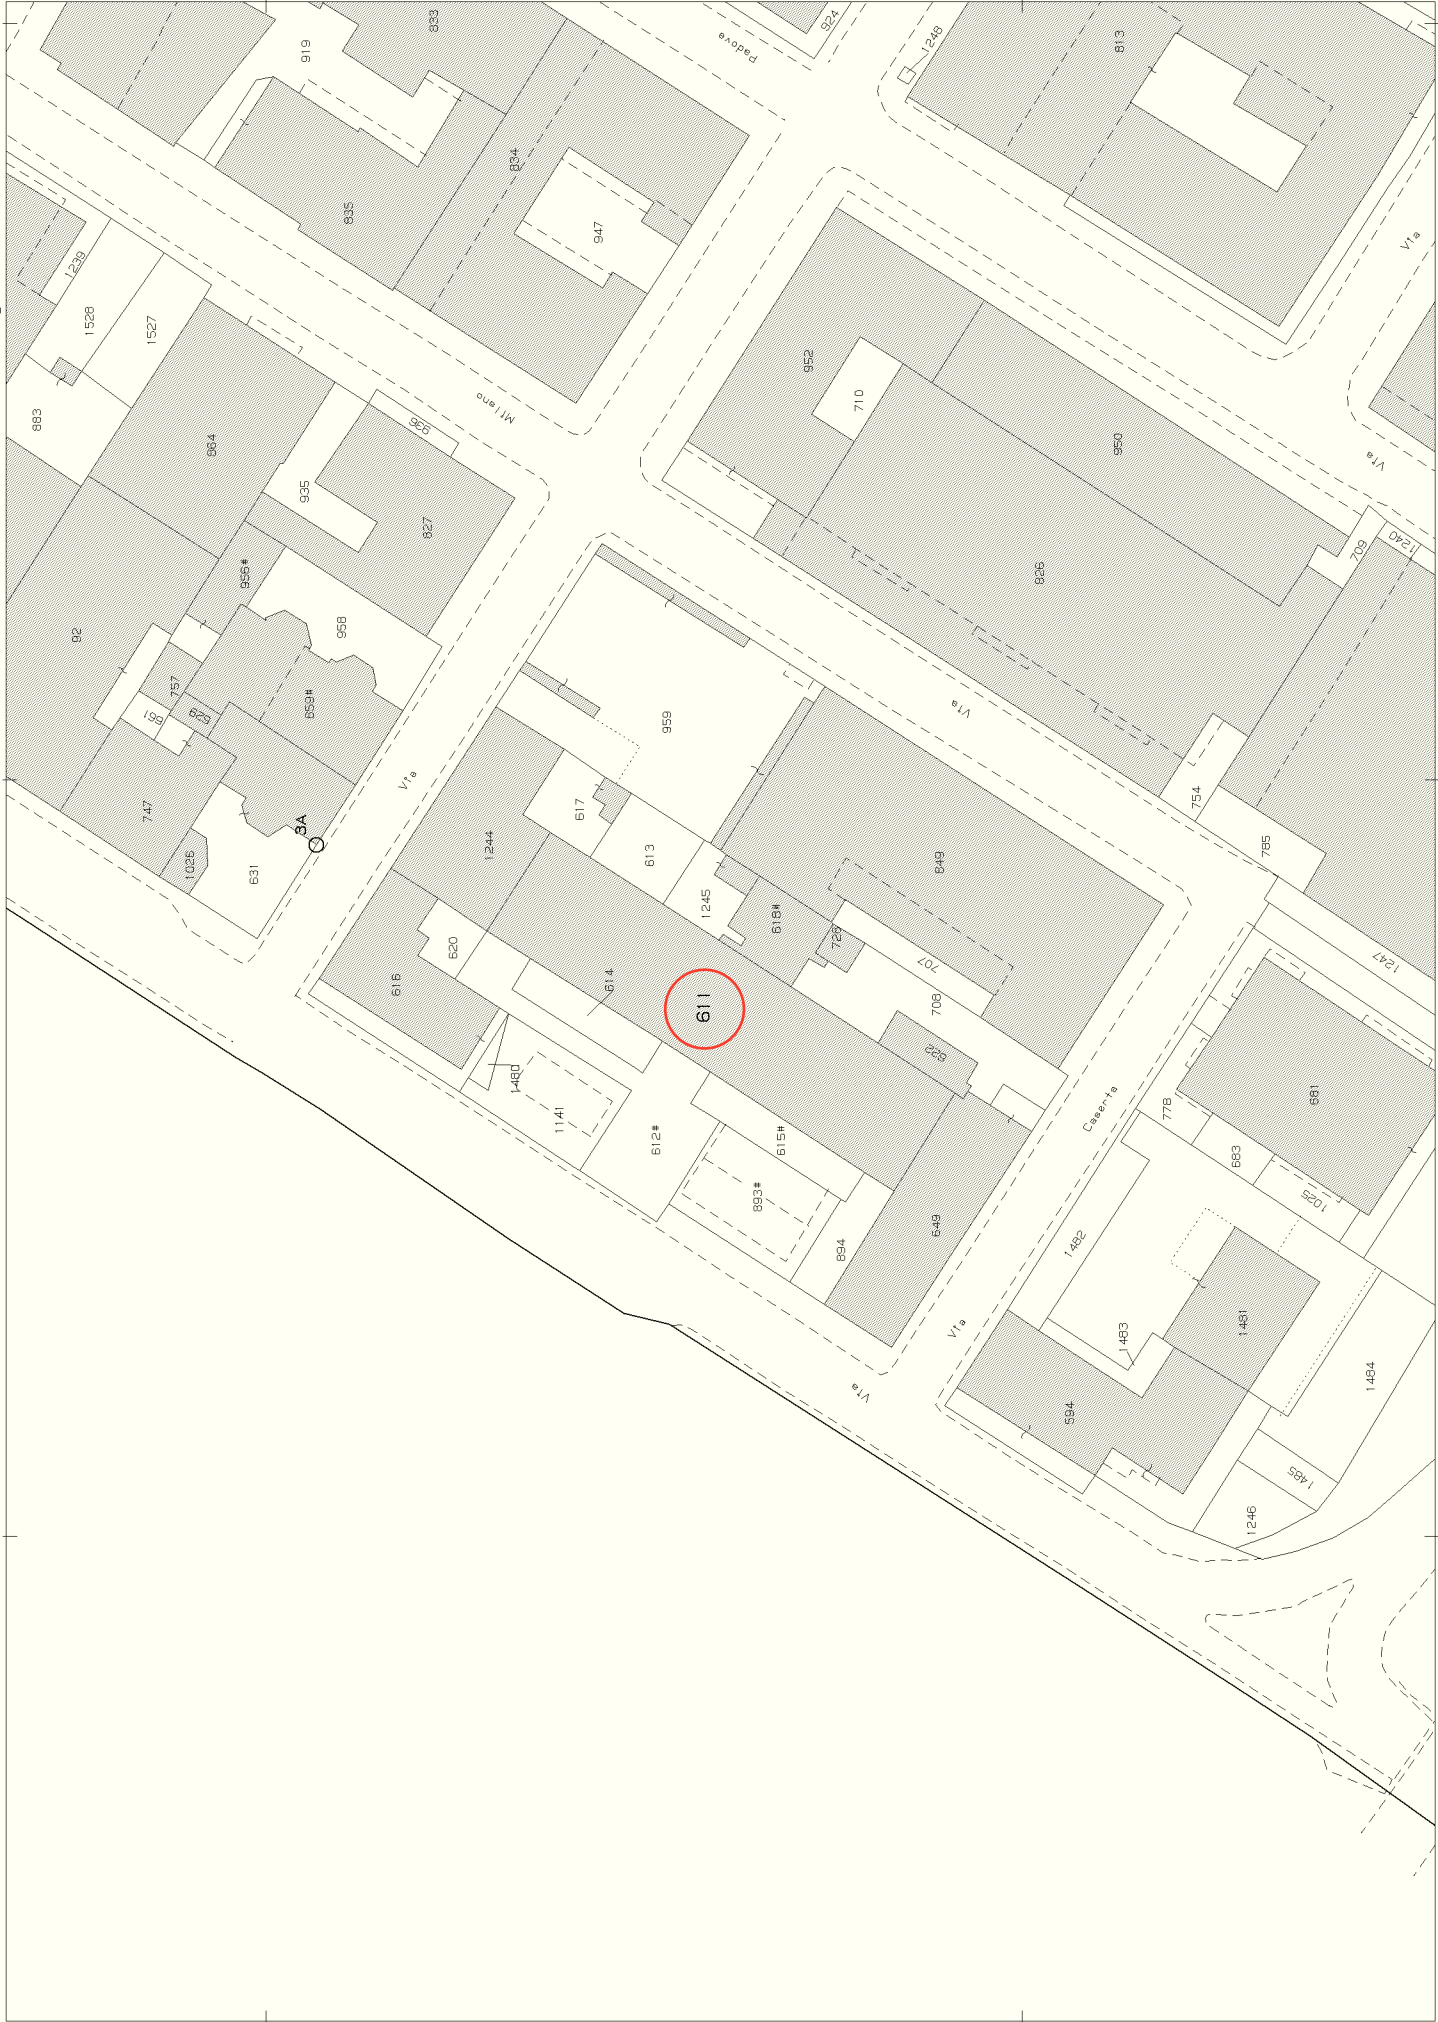

Regolamento Urbanistico del Comune di Prato


Scala 1 :2.000

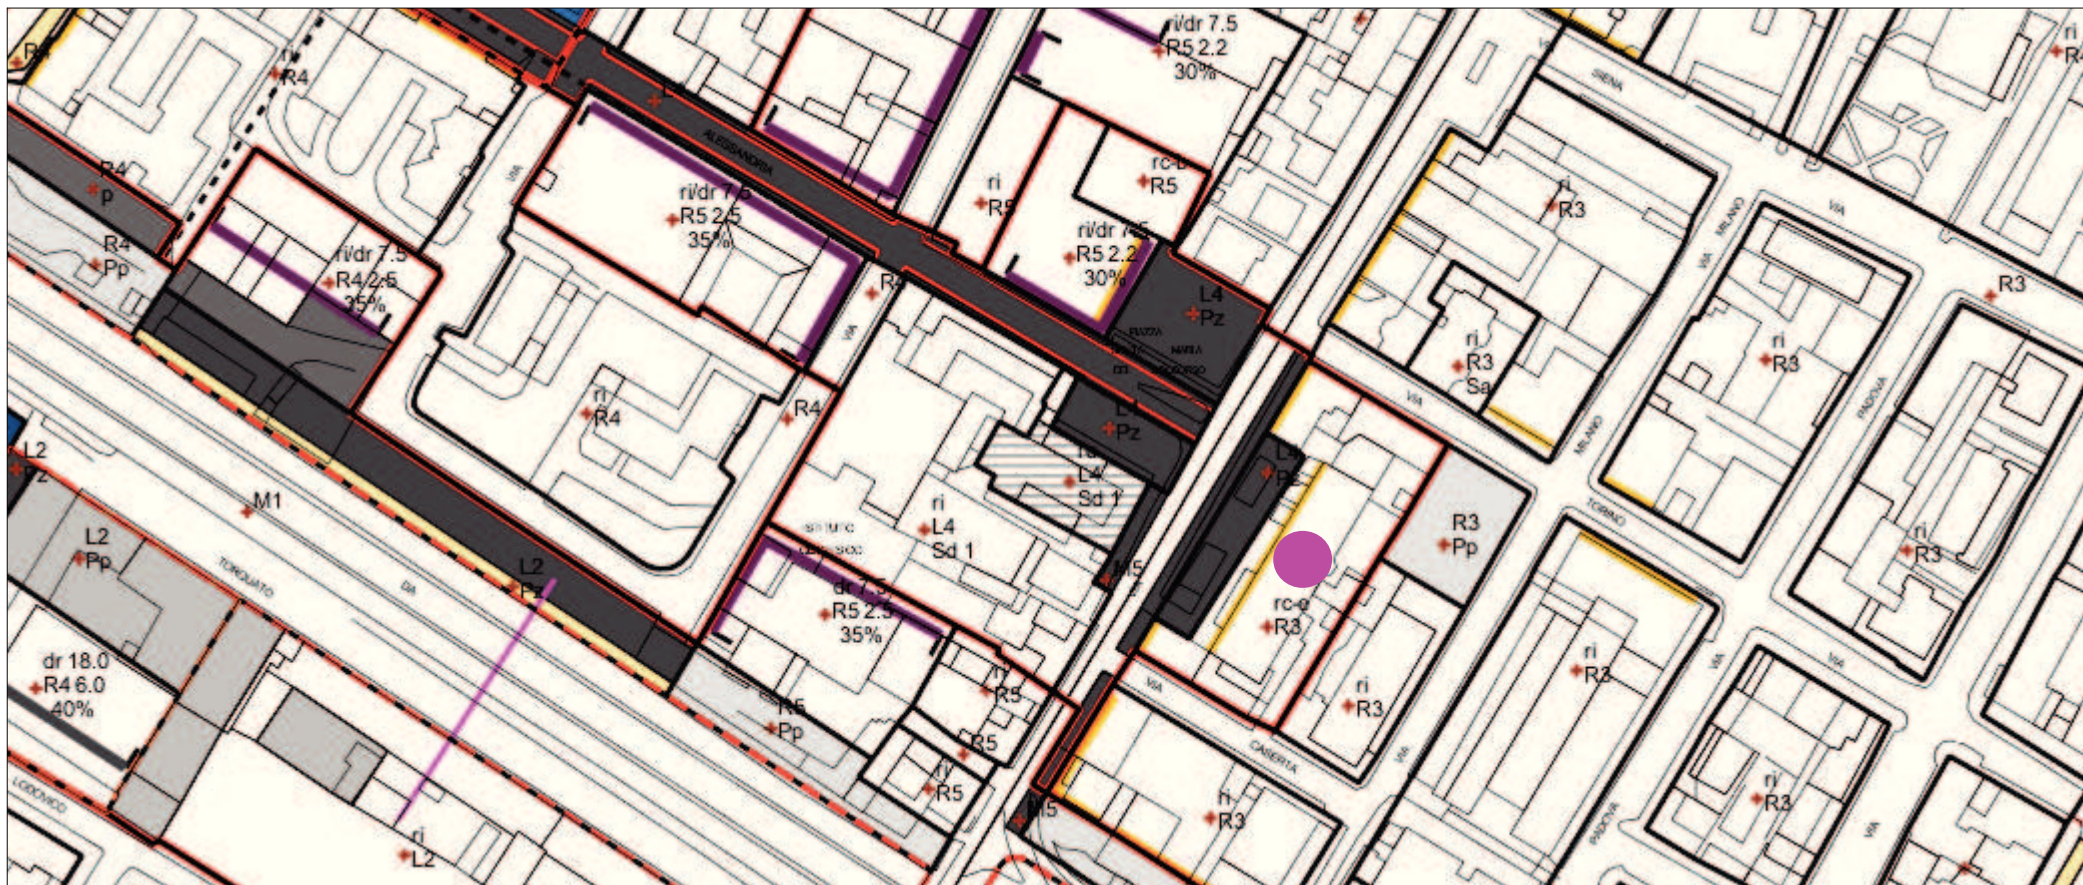

Usi del suolo e modalità di intervento



VINCOLI URBANISTICI

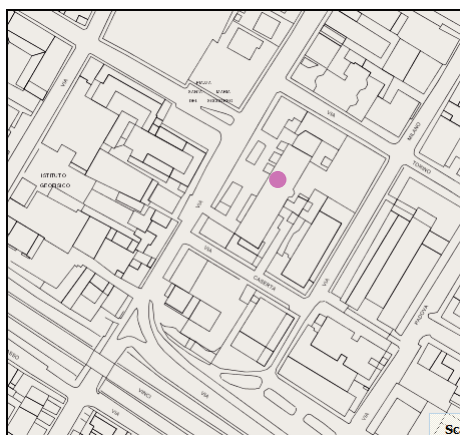

Vincolo Centro Abitato