



**VARIANTE AL PIANO PARTICOLAREGGIATO
PER LA LOCALIZZAZIONE DELLE STAZIONI RADIO BASE
PER TELEFONIA MOBILE**

SCHEDA TECNICHE

D21
Via Bologna (via del Bisenzio a san Martino)

Dicembre 2015



comune di
PRATO

INQUADRAMENTO TERRITORIALE :

ID Codice : D21

Circoscrizione :

Località :

Indirizzo : Via del Bisenzio a San Martino

Coordinate (Monte Mario /Italy zone 1) =

X : 1668806,61

Y : 4862377,21

Identificativi Catastali :

Foglio : 24

Particella : 130

Intestatario : Privato

REGOLAMENTO URBANISTICO :

Progetto di suolo : ri

Sub - sistema : P1


Schema direttore : SD 5

Zone omogenee : D

Unità minima d'intervento : 6_3

NOTE :

raggio di ricerca di 50 m

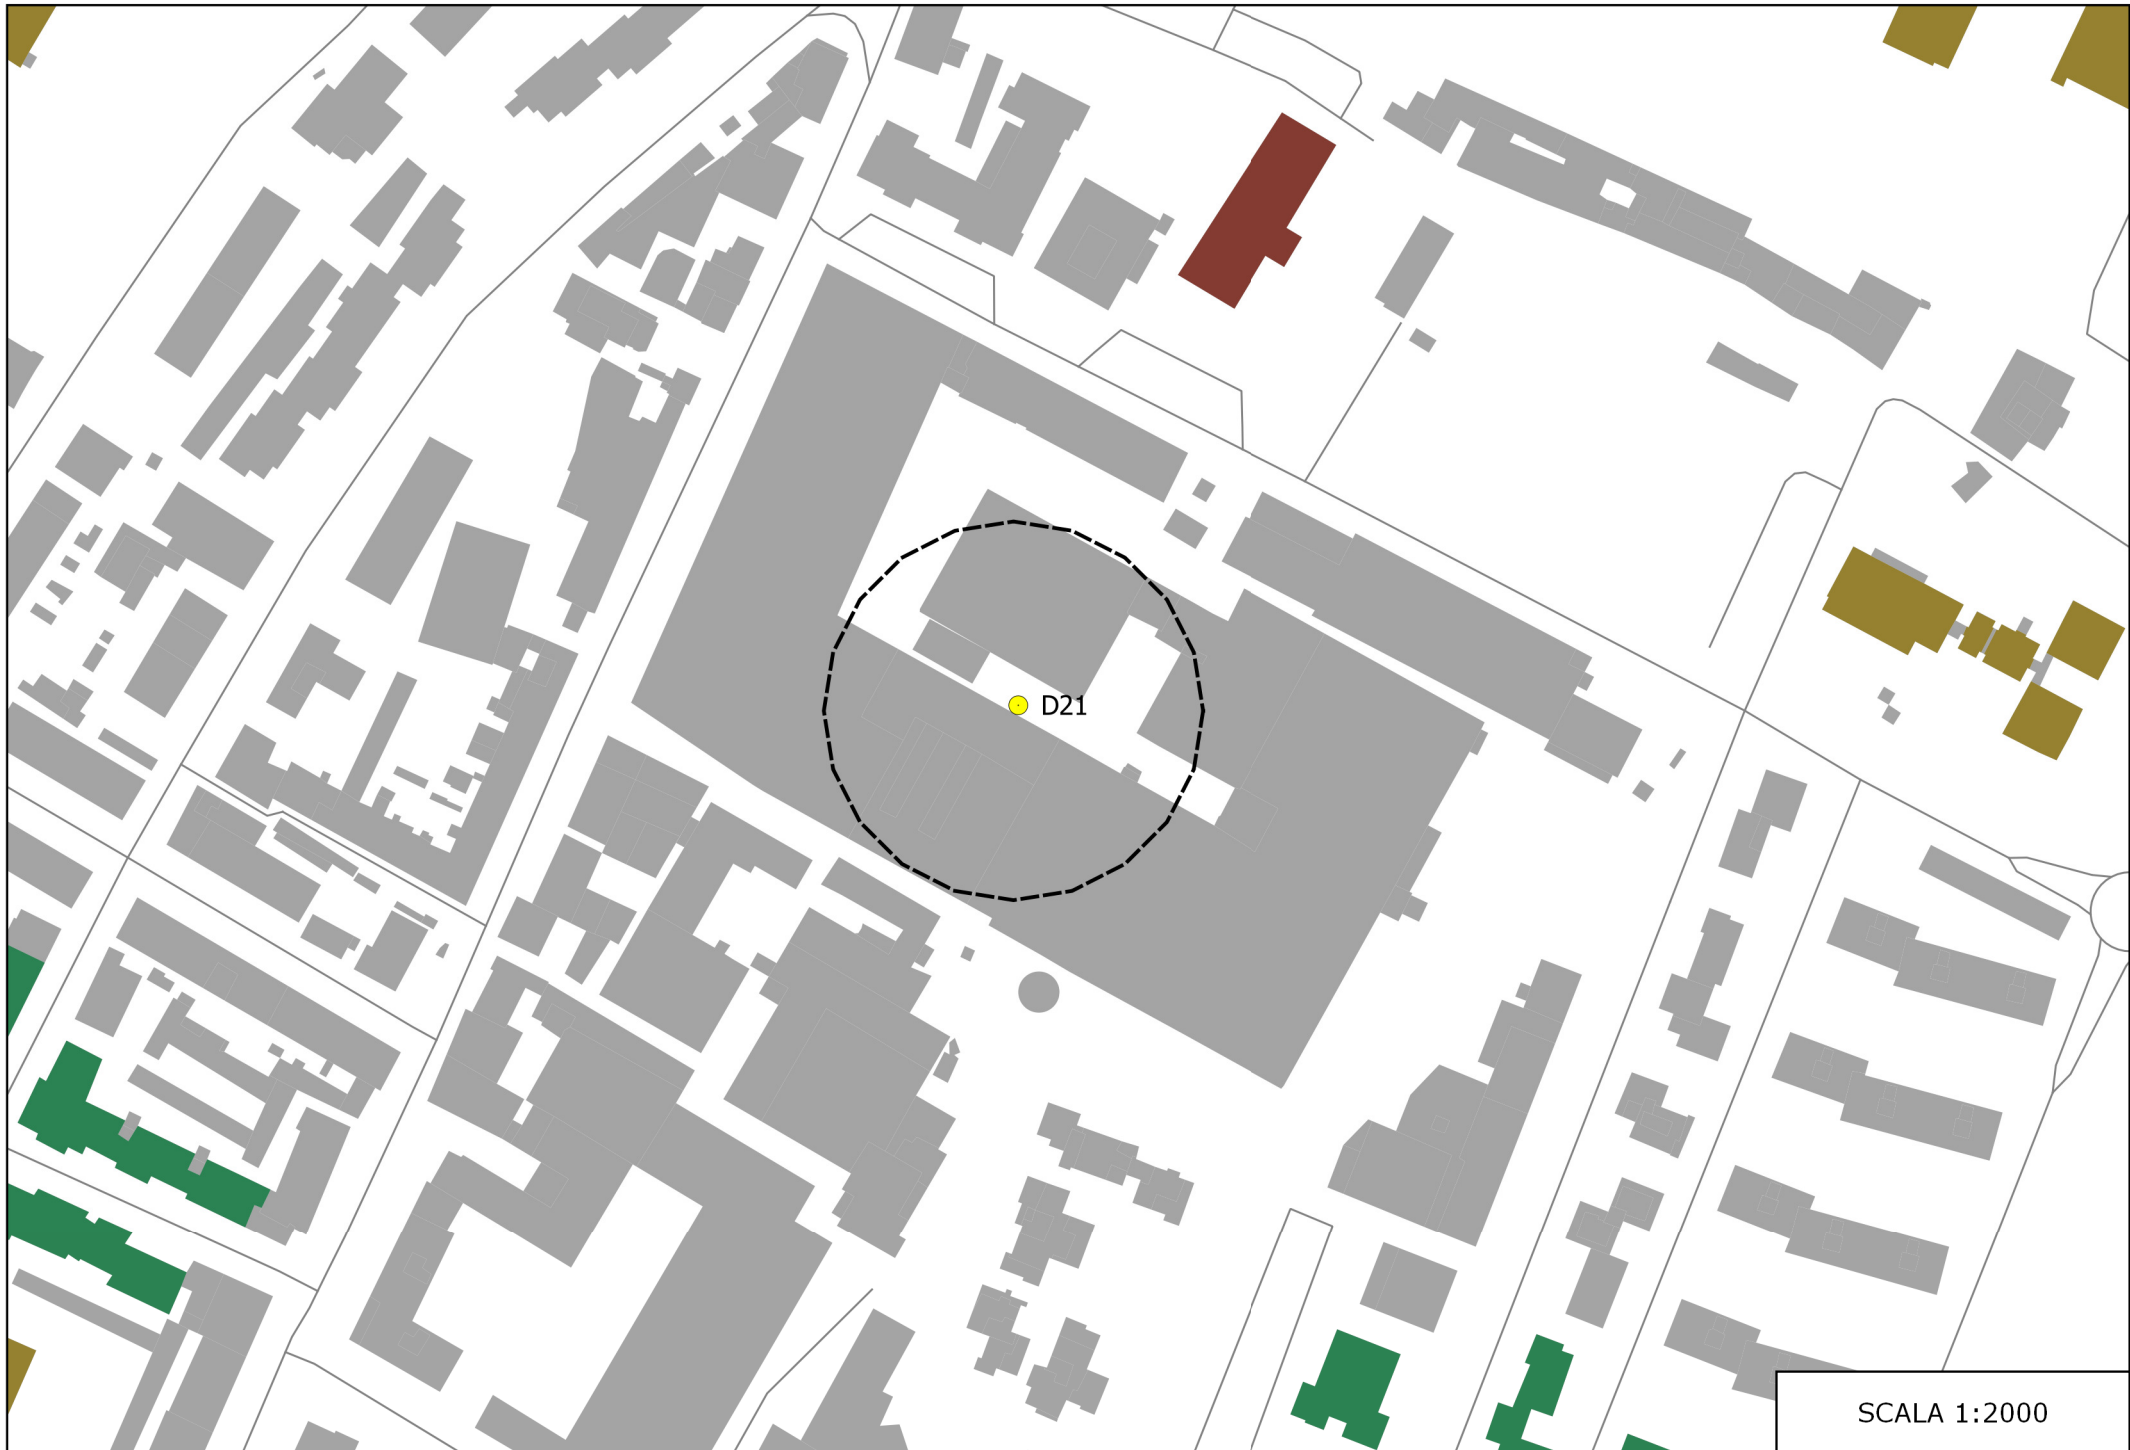


SCALA 1:2000

Stradario di Prato

Scala 1 :2.000

1.669.005

4.862.579

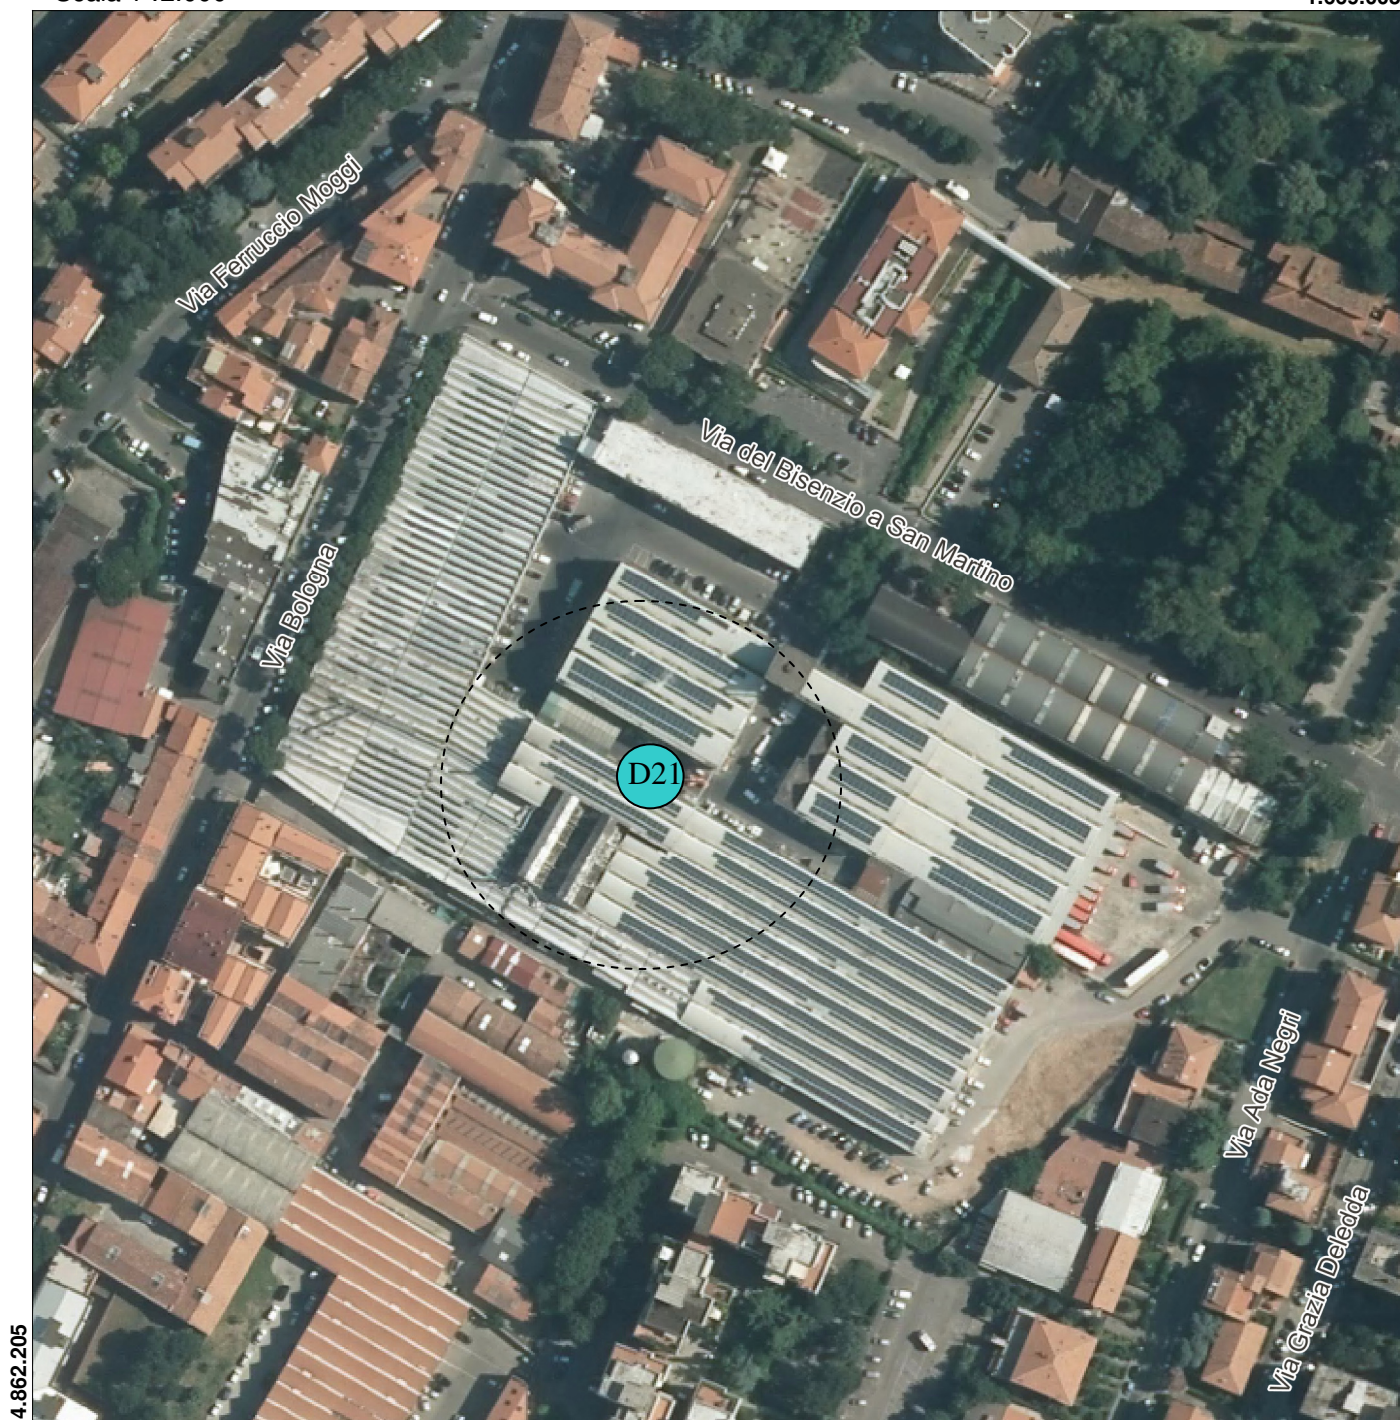


4.862.205

1.668.642

EPSG:3003



Regolamento Urbanistico del Comune di Prato

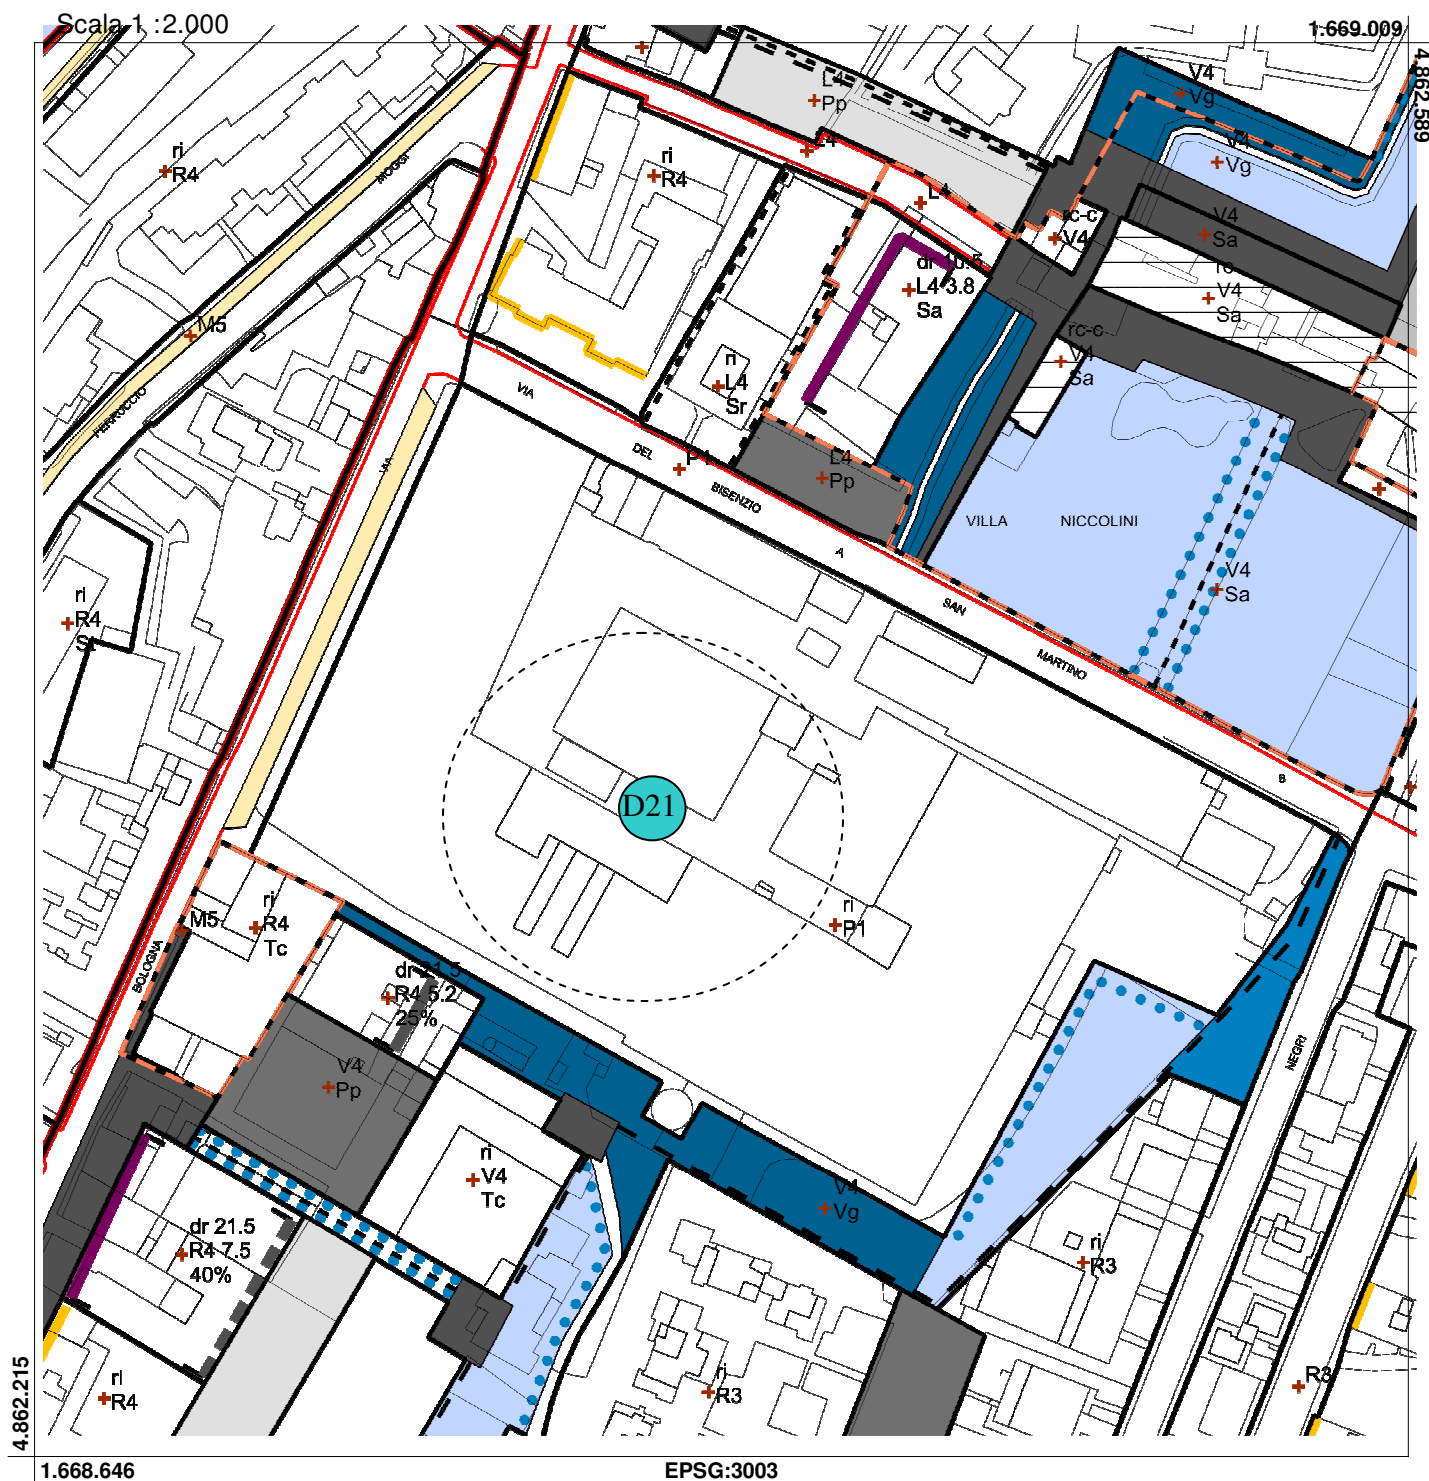


Usi del suolo e modalità di intervento

Vincoli urbanistici

Scala 1 :2.000

1.668.965

4.862.590

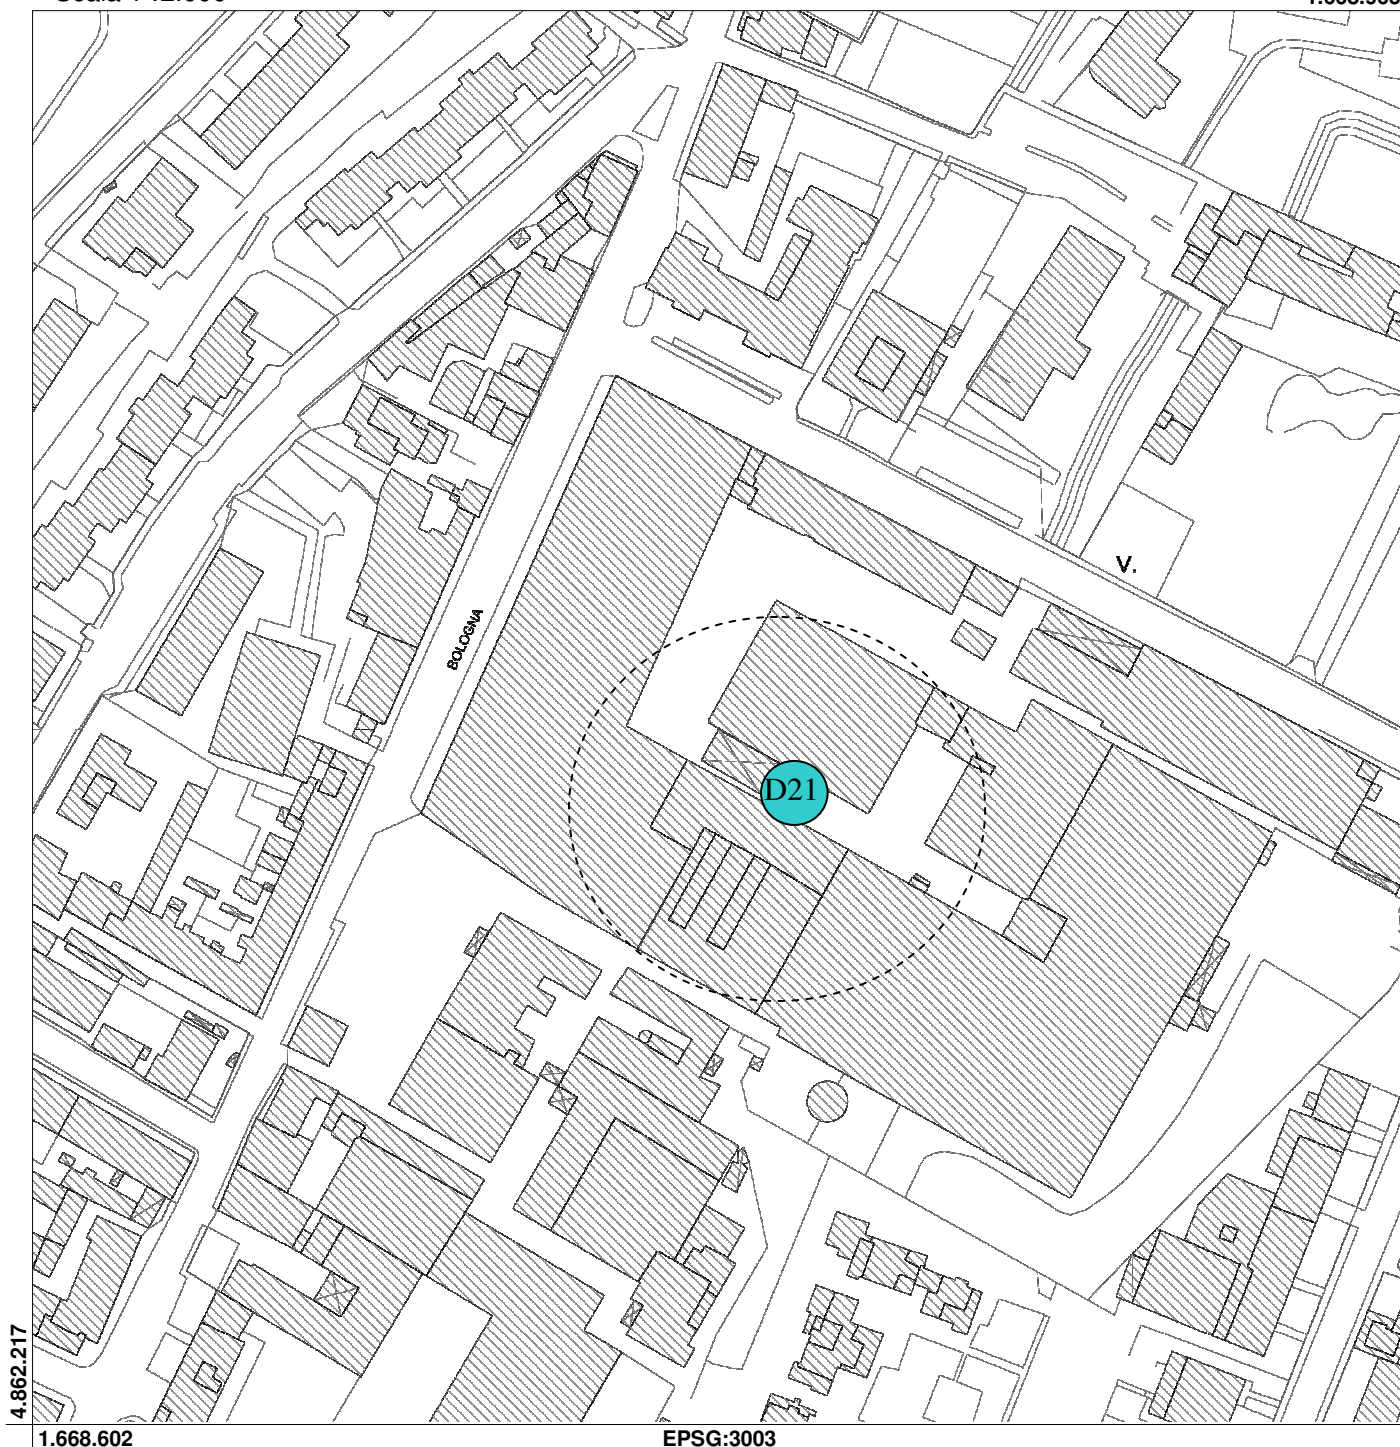

Vincoli : centro abitato