



**VARIANTE AL PIANO PARTICOLAREGGIATO
PER LA LOCALIZZAZIONE DELLE STAZIONI RADIO BASE
PER TELEFONIA MOBILE**

SCHEDE TECNICHE

D22
Piazza S. Marco

Dicembre 2015

<u>REGOLAMENTO URBANISTICO</u>	
<u>Tipo di intervento</u>	rc-d
<u>Sub-sistema</u>	L1
<u>Schema direttore</u>	SD 6
<u>Zone omogenee</u>	A
<u>Unità Minima d'Intervento</u>	15_1

[illegible]



SCALA 1:2000


Regolamento Urbanistico del Comune di Prato

Scala 1 :2.000



Ortofoto

N=62200

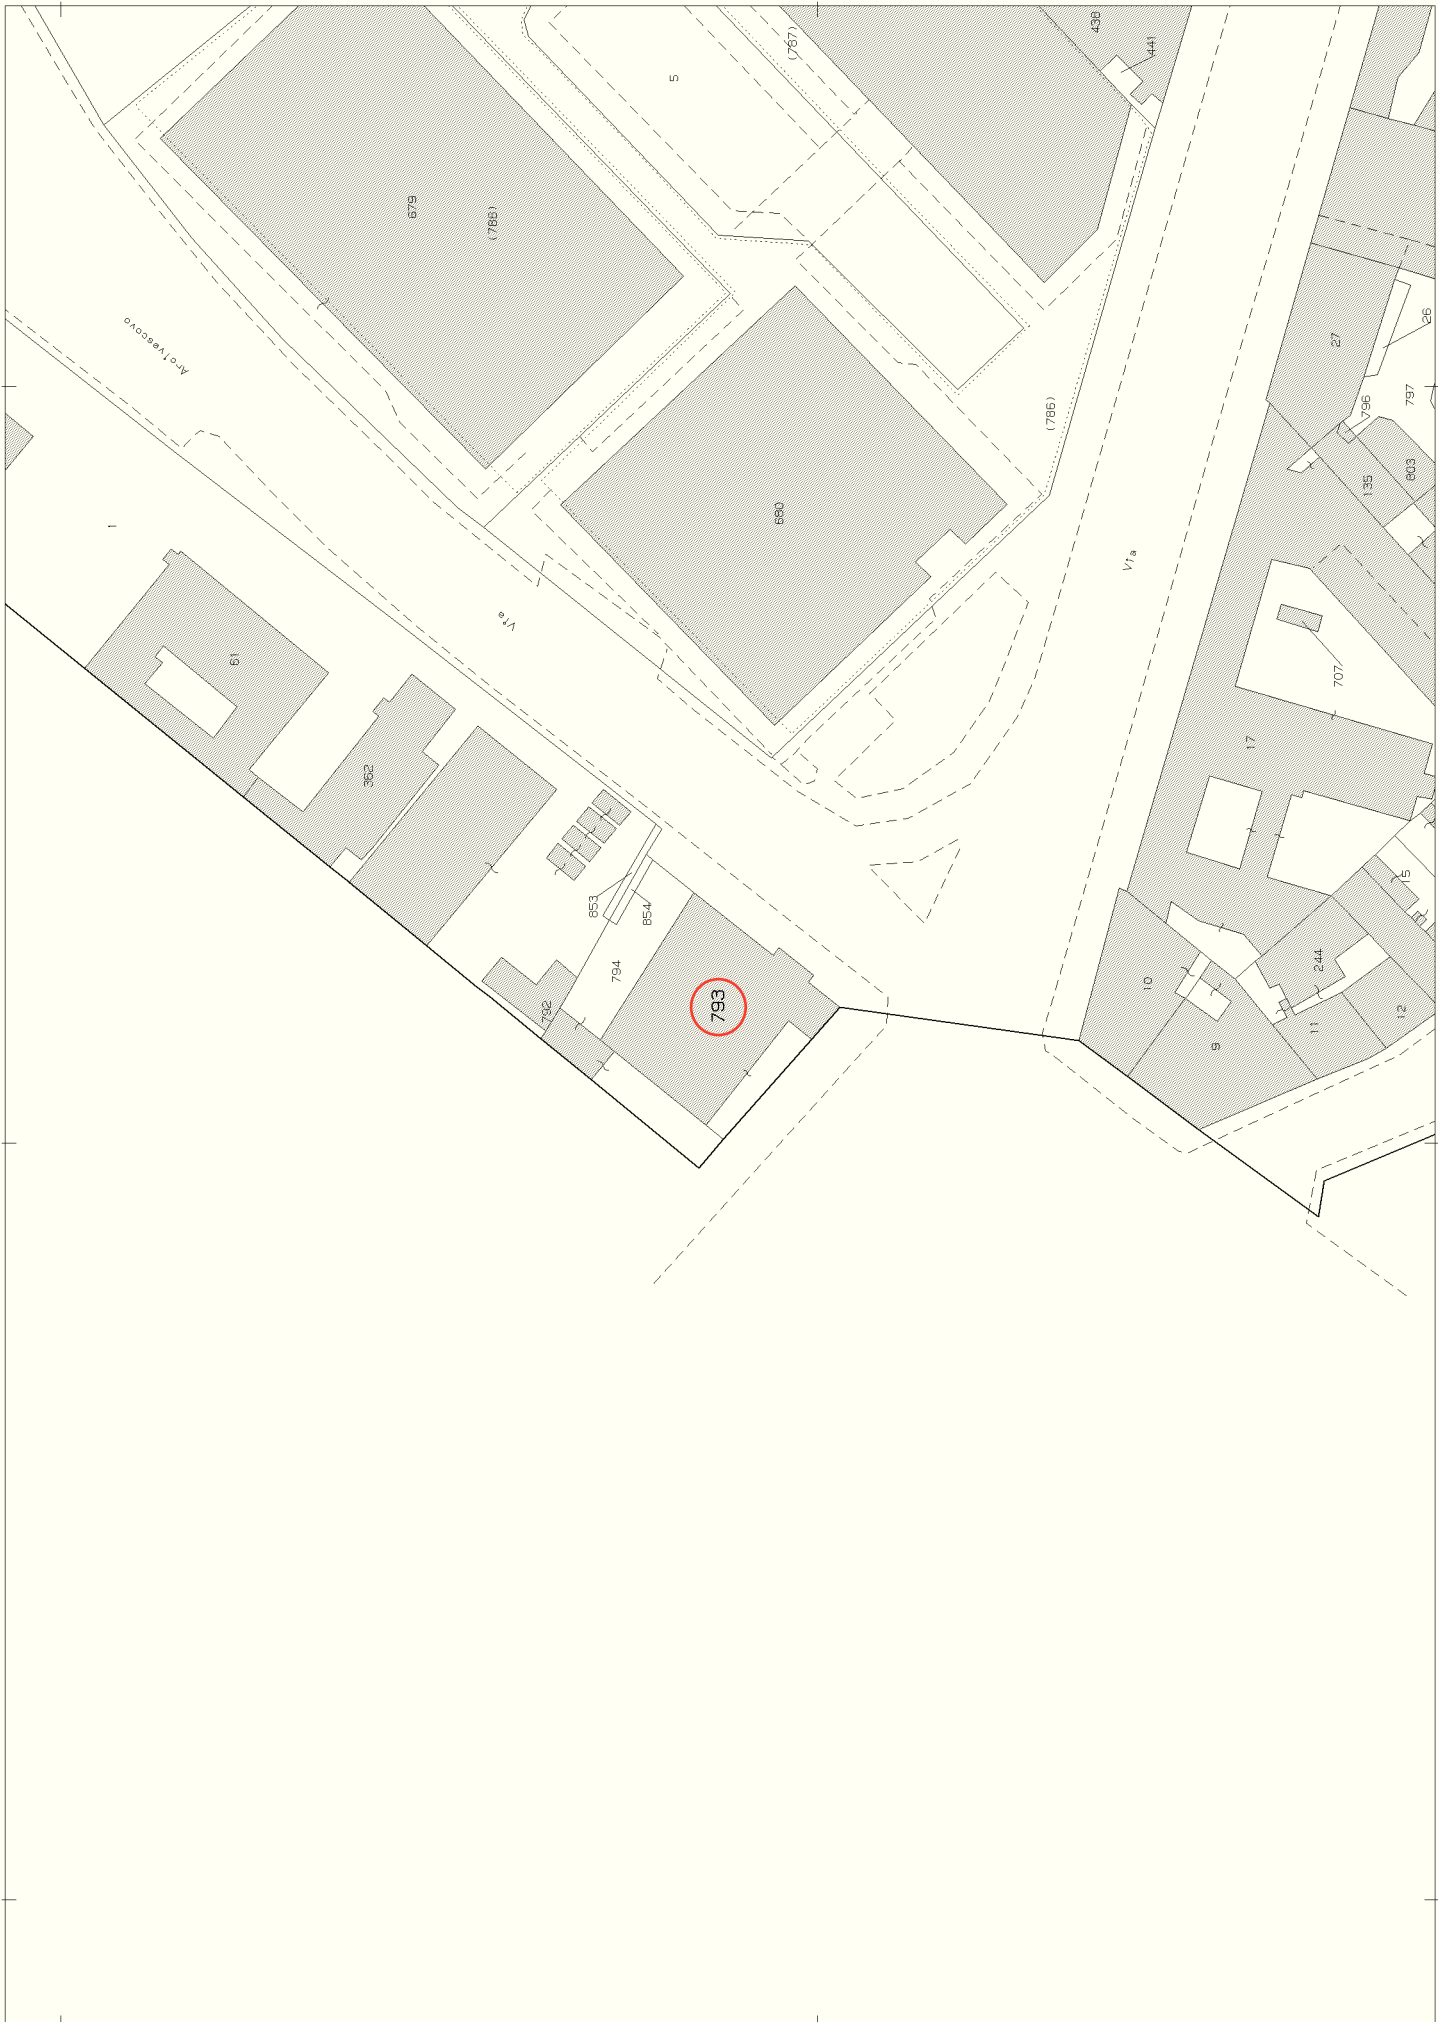


E=-18600

1 Particella: 793

Regolamento Urbanistico del Comune di Prato

Scala 1 :2.000

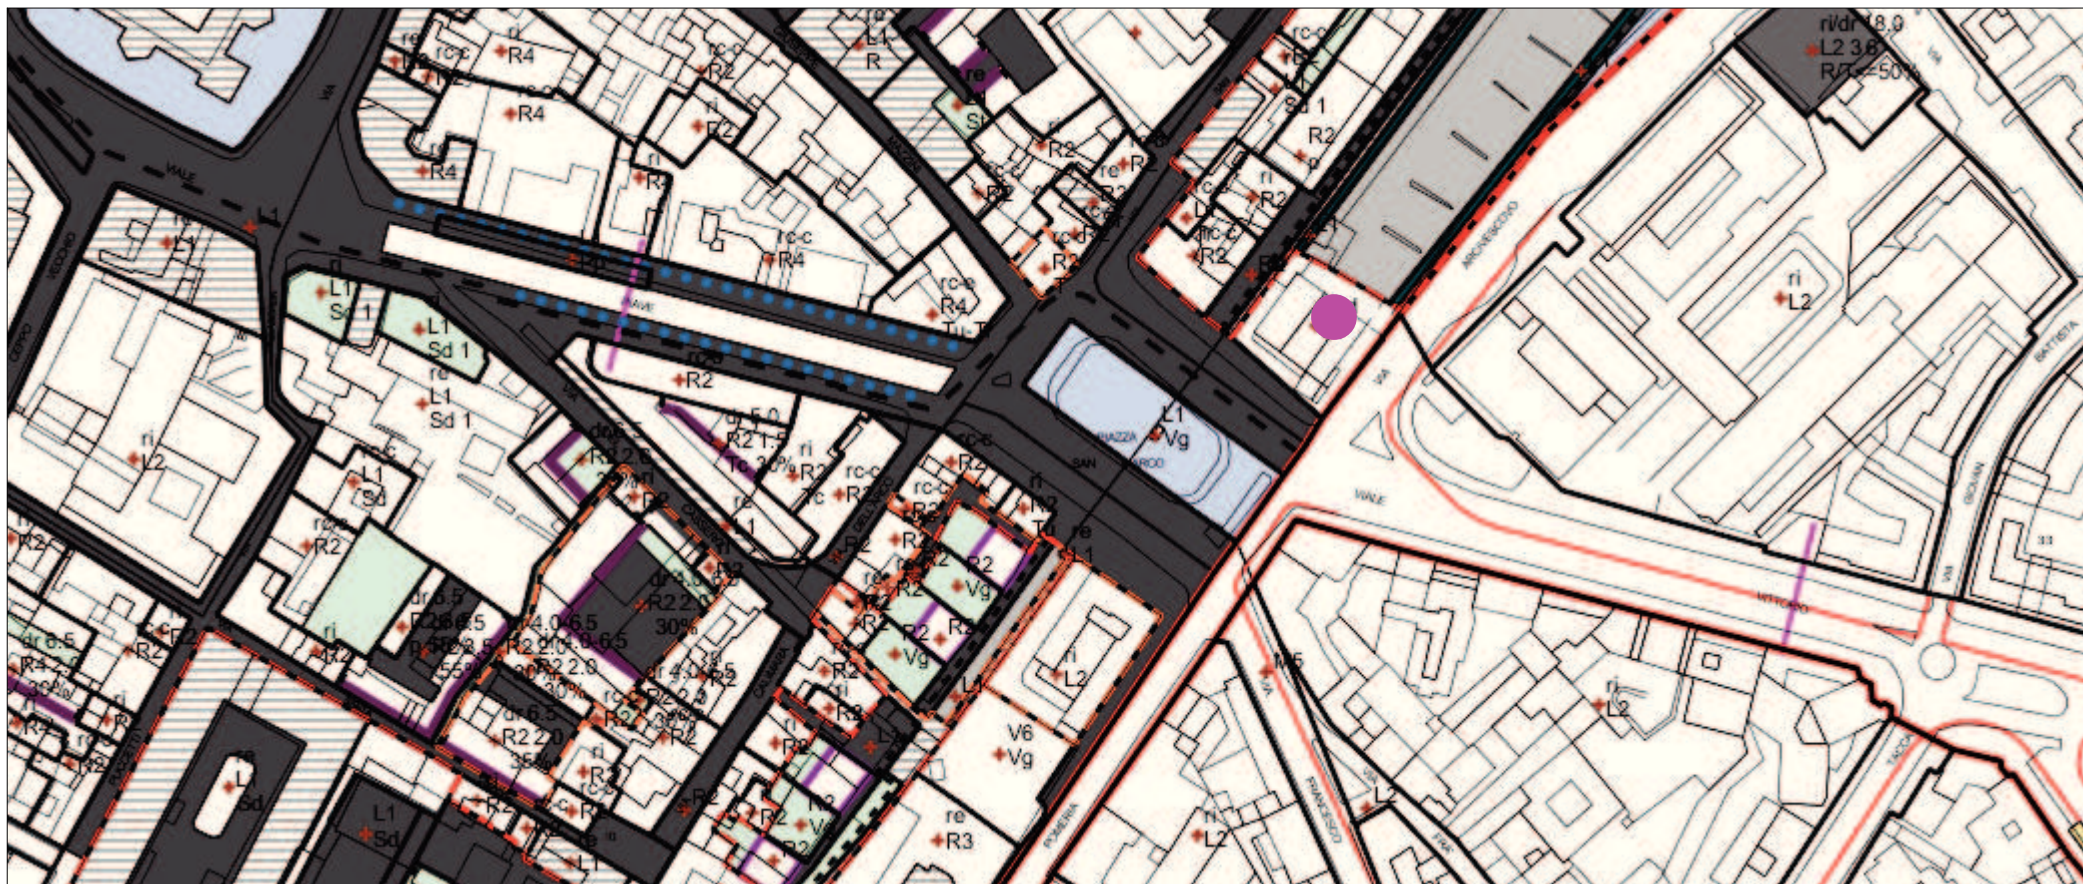

Usi del suolo e modalità di intervento



VINCOLI URBANISTICI



Vincolo Centro abitato