




**VARIANTE AL PIANO PARTICOLAREGGIATO
PER LA LOCALIZZAZIONE DELLE STAZIONI RADIO BASE
PER TELEFONIA MOBILE**

SCHEDE TECNICHE

D22
Piazza S. Marco

Febbraio 2014

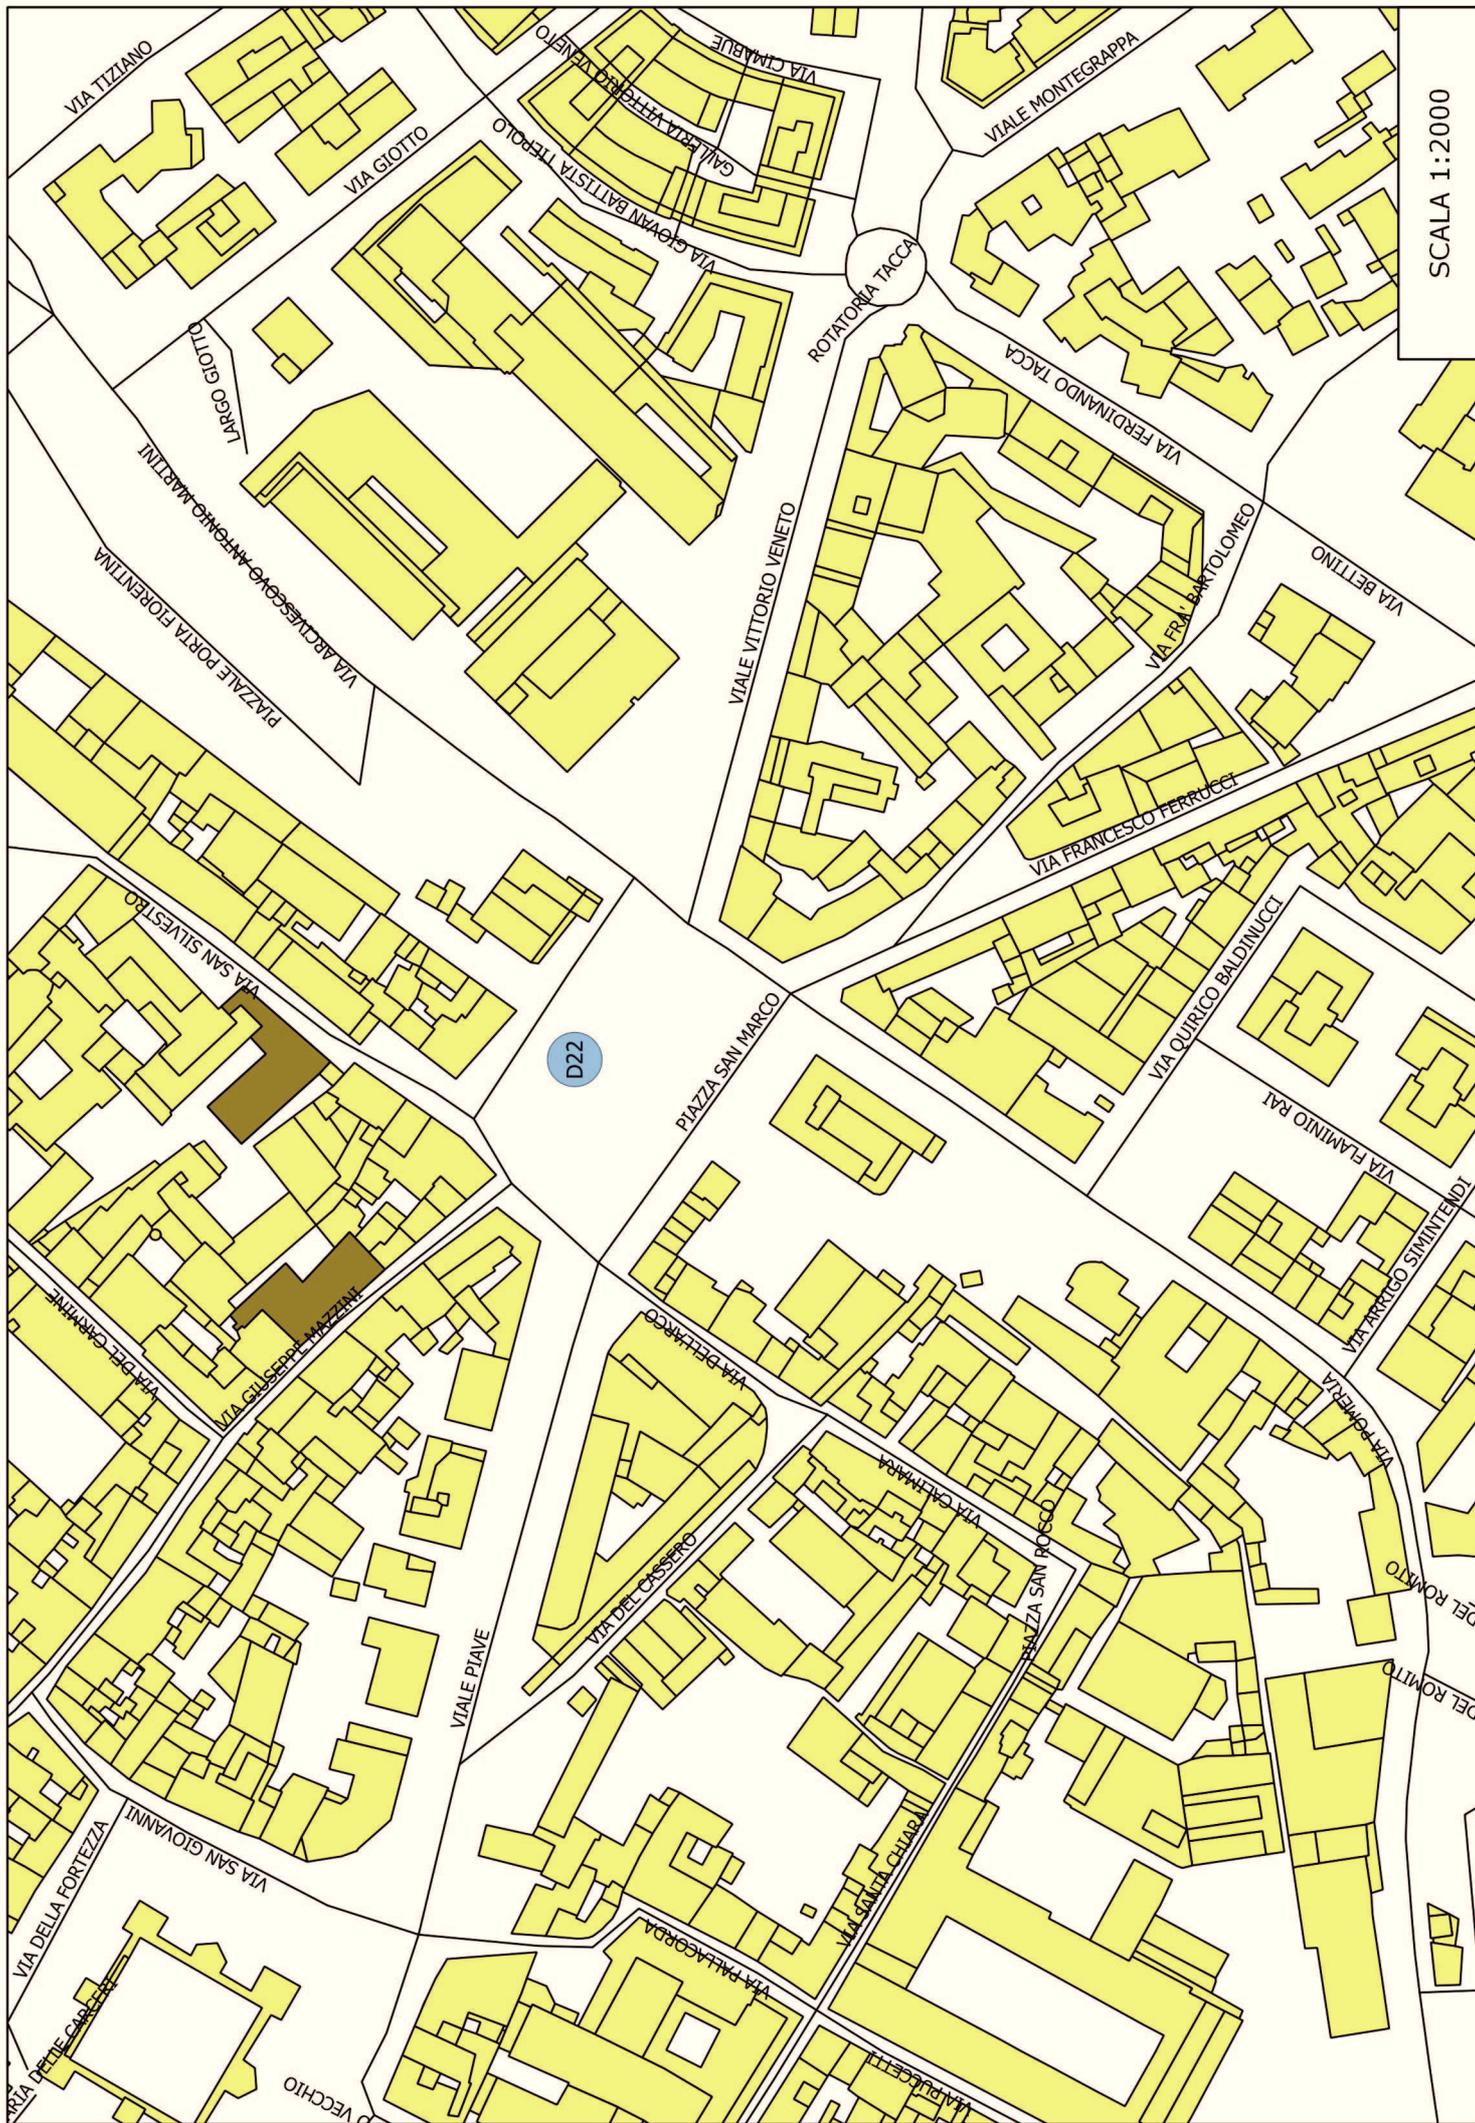

SCALA 1:2000

VIA TIZIANO

VIA GIOTTO

VIA GIOVAN BATTISTA TERPOLO

VIALE VITTORIO VENETO

VIALE MONTEGRAPPA

ROTATORIA TACCA

VIA FERDINANDO TACCA

LARGO GIOTTO

VIA FRA BARTOLOMEO

VIA BETTINO

VIA ARCADEGAYO-ANTONIO MARTINI

PIAZZALE PORTA FIORENTINA

VIA FRANCESCO FERRUCCI

D22

PIAZZA SAN MARCO

VIA QUIRICO BALDINUCCI

VIA FLAMINIO RAI

VIA SAN SILVESTRO

VIA ARRIGO SIMINTENDI

VIA GIUSEPPE LAZZARI

VIA DEL CASSERO

VIA CALHANA

PIAZZA SAN ROCCO

DEL ROMITO

VIA DEL GARNINE

VIALE PIAVE

VIA POMERIA

VIA DELLA FORTEZZA

VIA SAN GIOVANNI

VIA SANTA CHIARA

DEL ROMITO

VIA DELLE CARRE

VIA PALLAORDA

VIA S. MARCO

DEL ROMITO

DEL VECCHIO


VIA S. MARCO

Regolamento Urbanistico del Comune di Prato

Scala 1 :2.000




Ortofoto

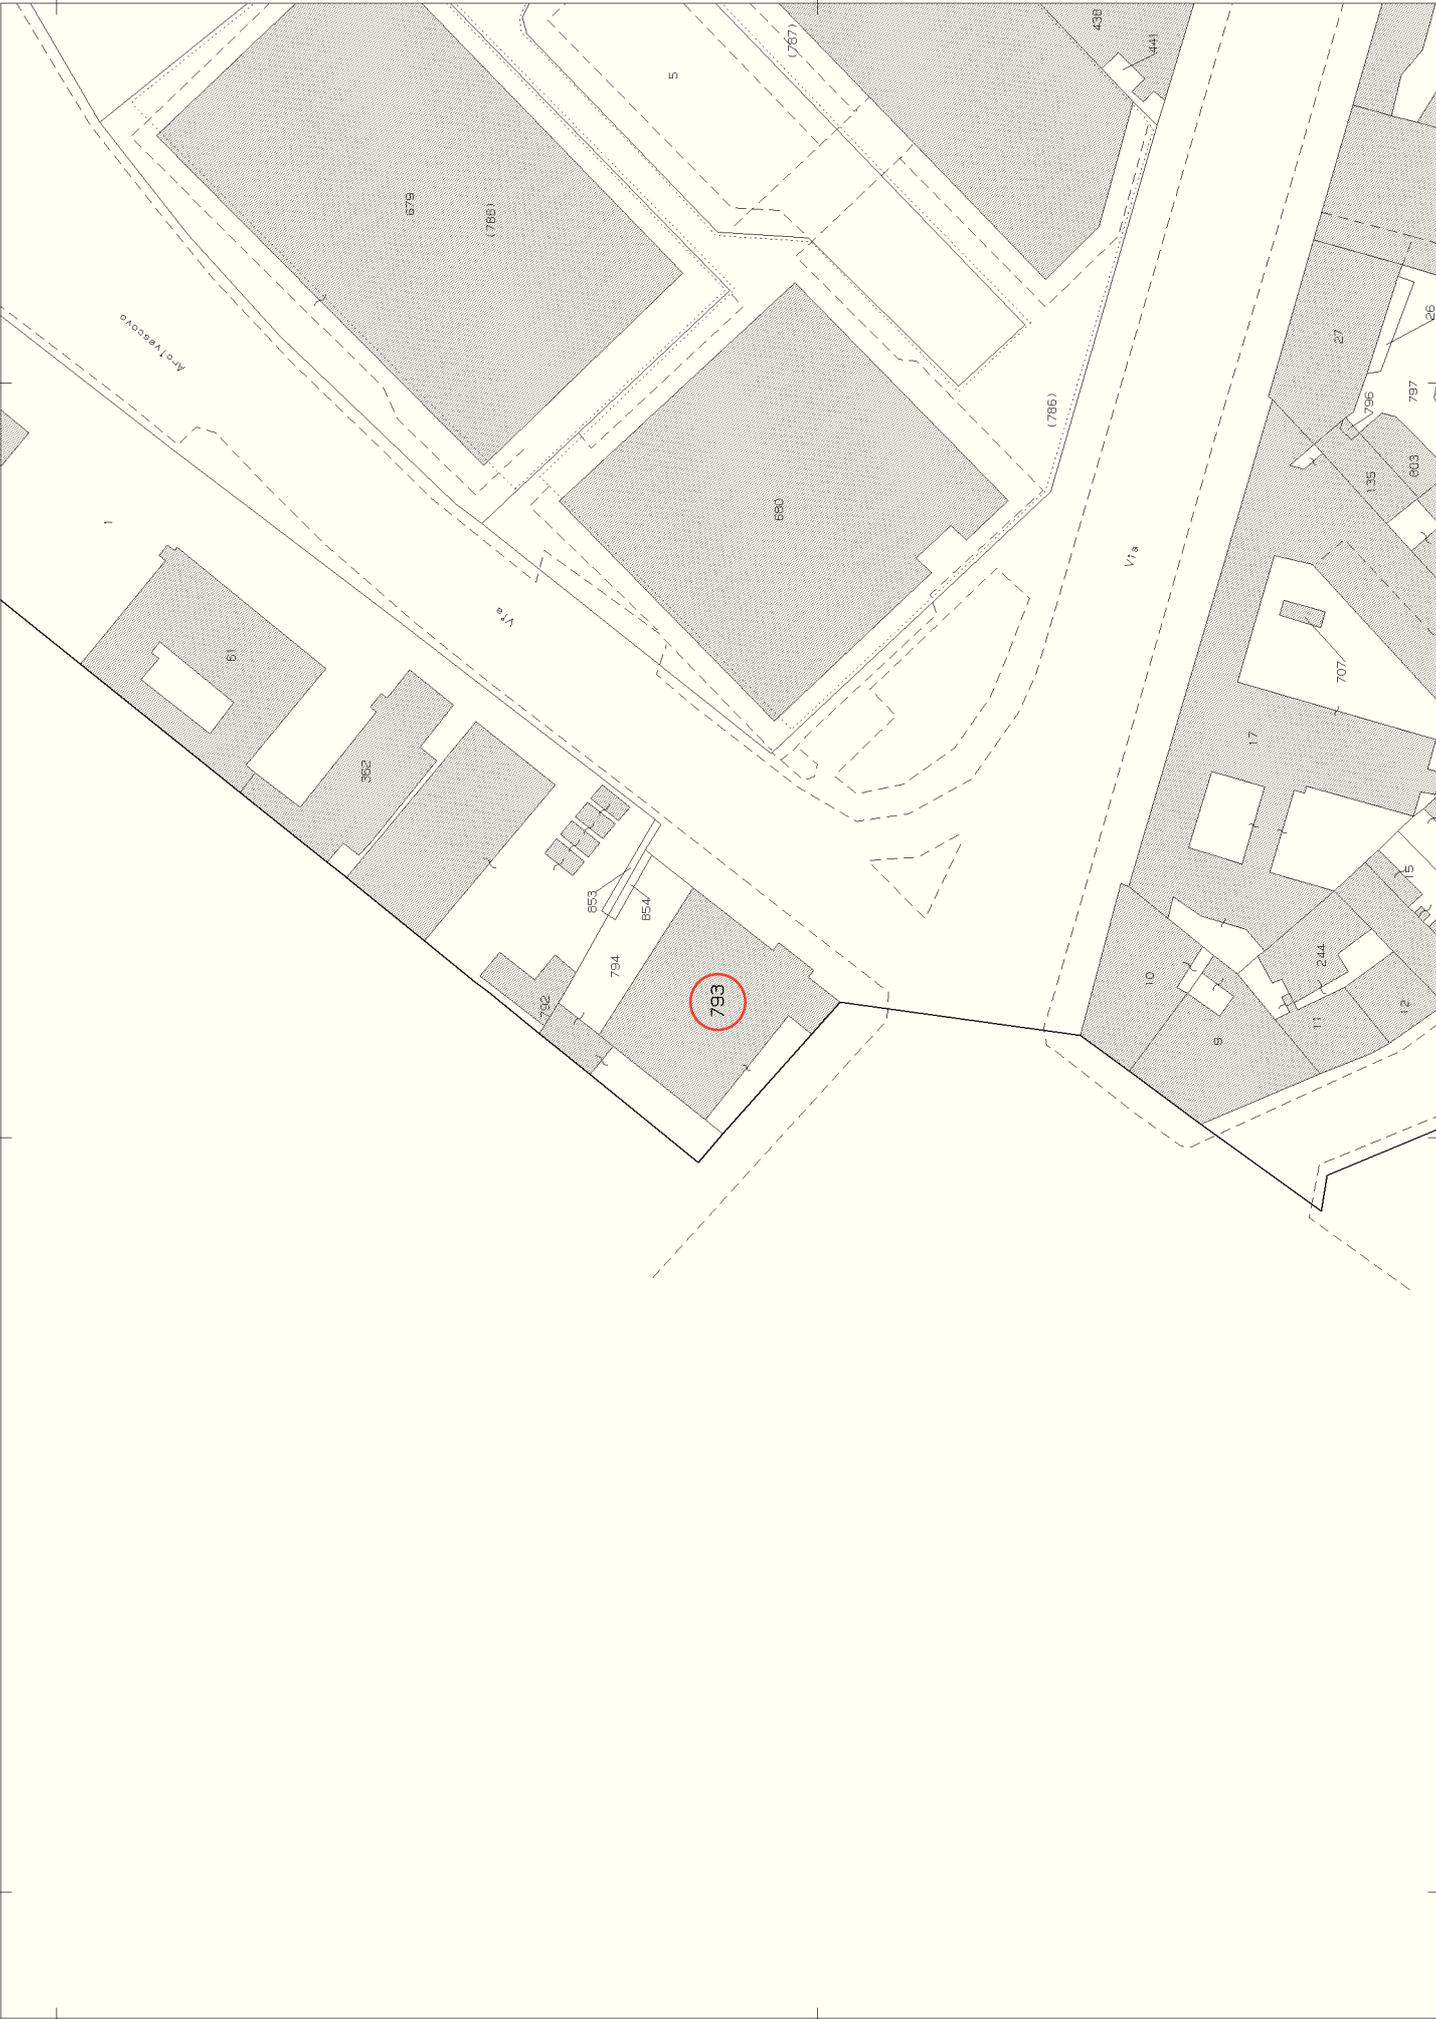

Regolamento Urbanistico del Comune di Prato

Scala 1 :2.000

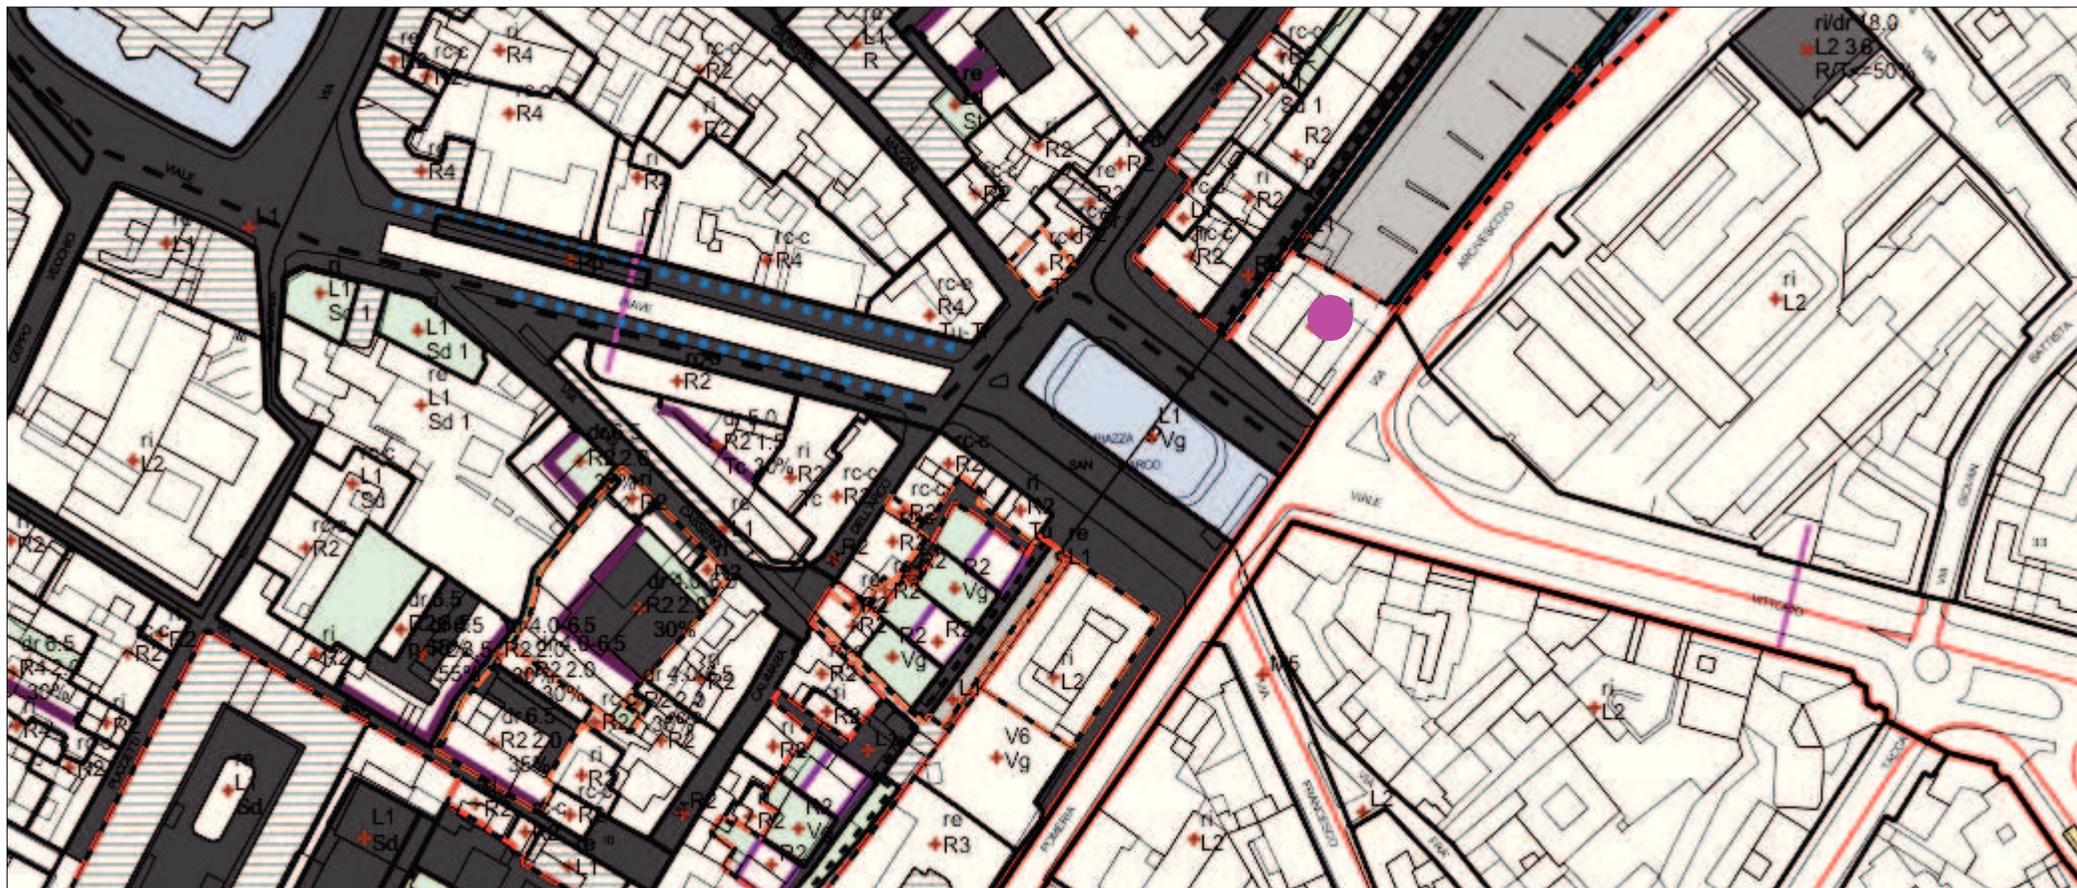

Usi del suolo e modalità di intervento

VINCOLI URBANISTICI



Vincolo Centro abitato