



**VARIANTE AL PIANO PARTICOLAREGGIATO  
PER LA LOCALIZZAZIONE DELLE STAZIONI RADIO BASE  
PER TELEFONIA MOBILE**


SCHEDE TECNICHE

**D14**  
**Piazzale del Palazzetto**

Febbraio 2014



VIA FEDERIGO MELIS

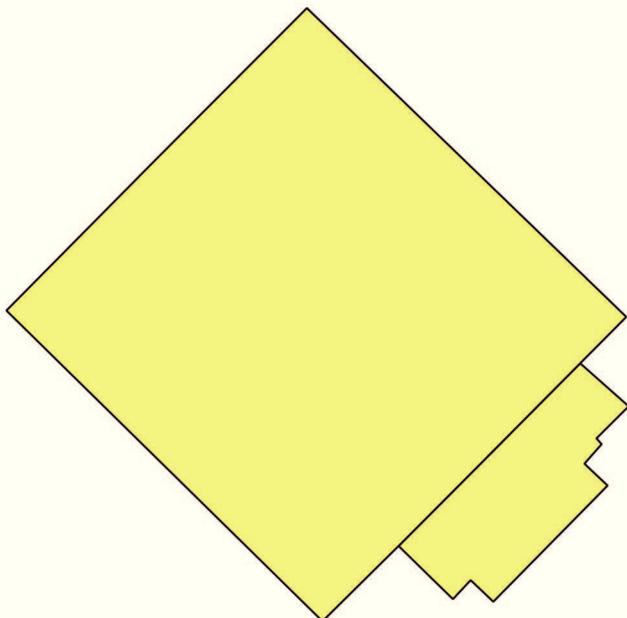


D14 PIAZZALE DEL PALAZZETTO

VIA DELLA VELLA


VIA DI MUSETTI

ROTATORIA

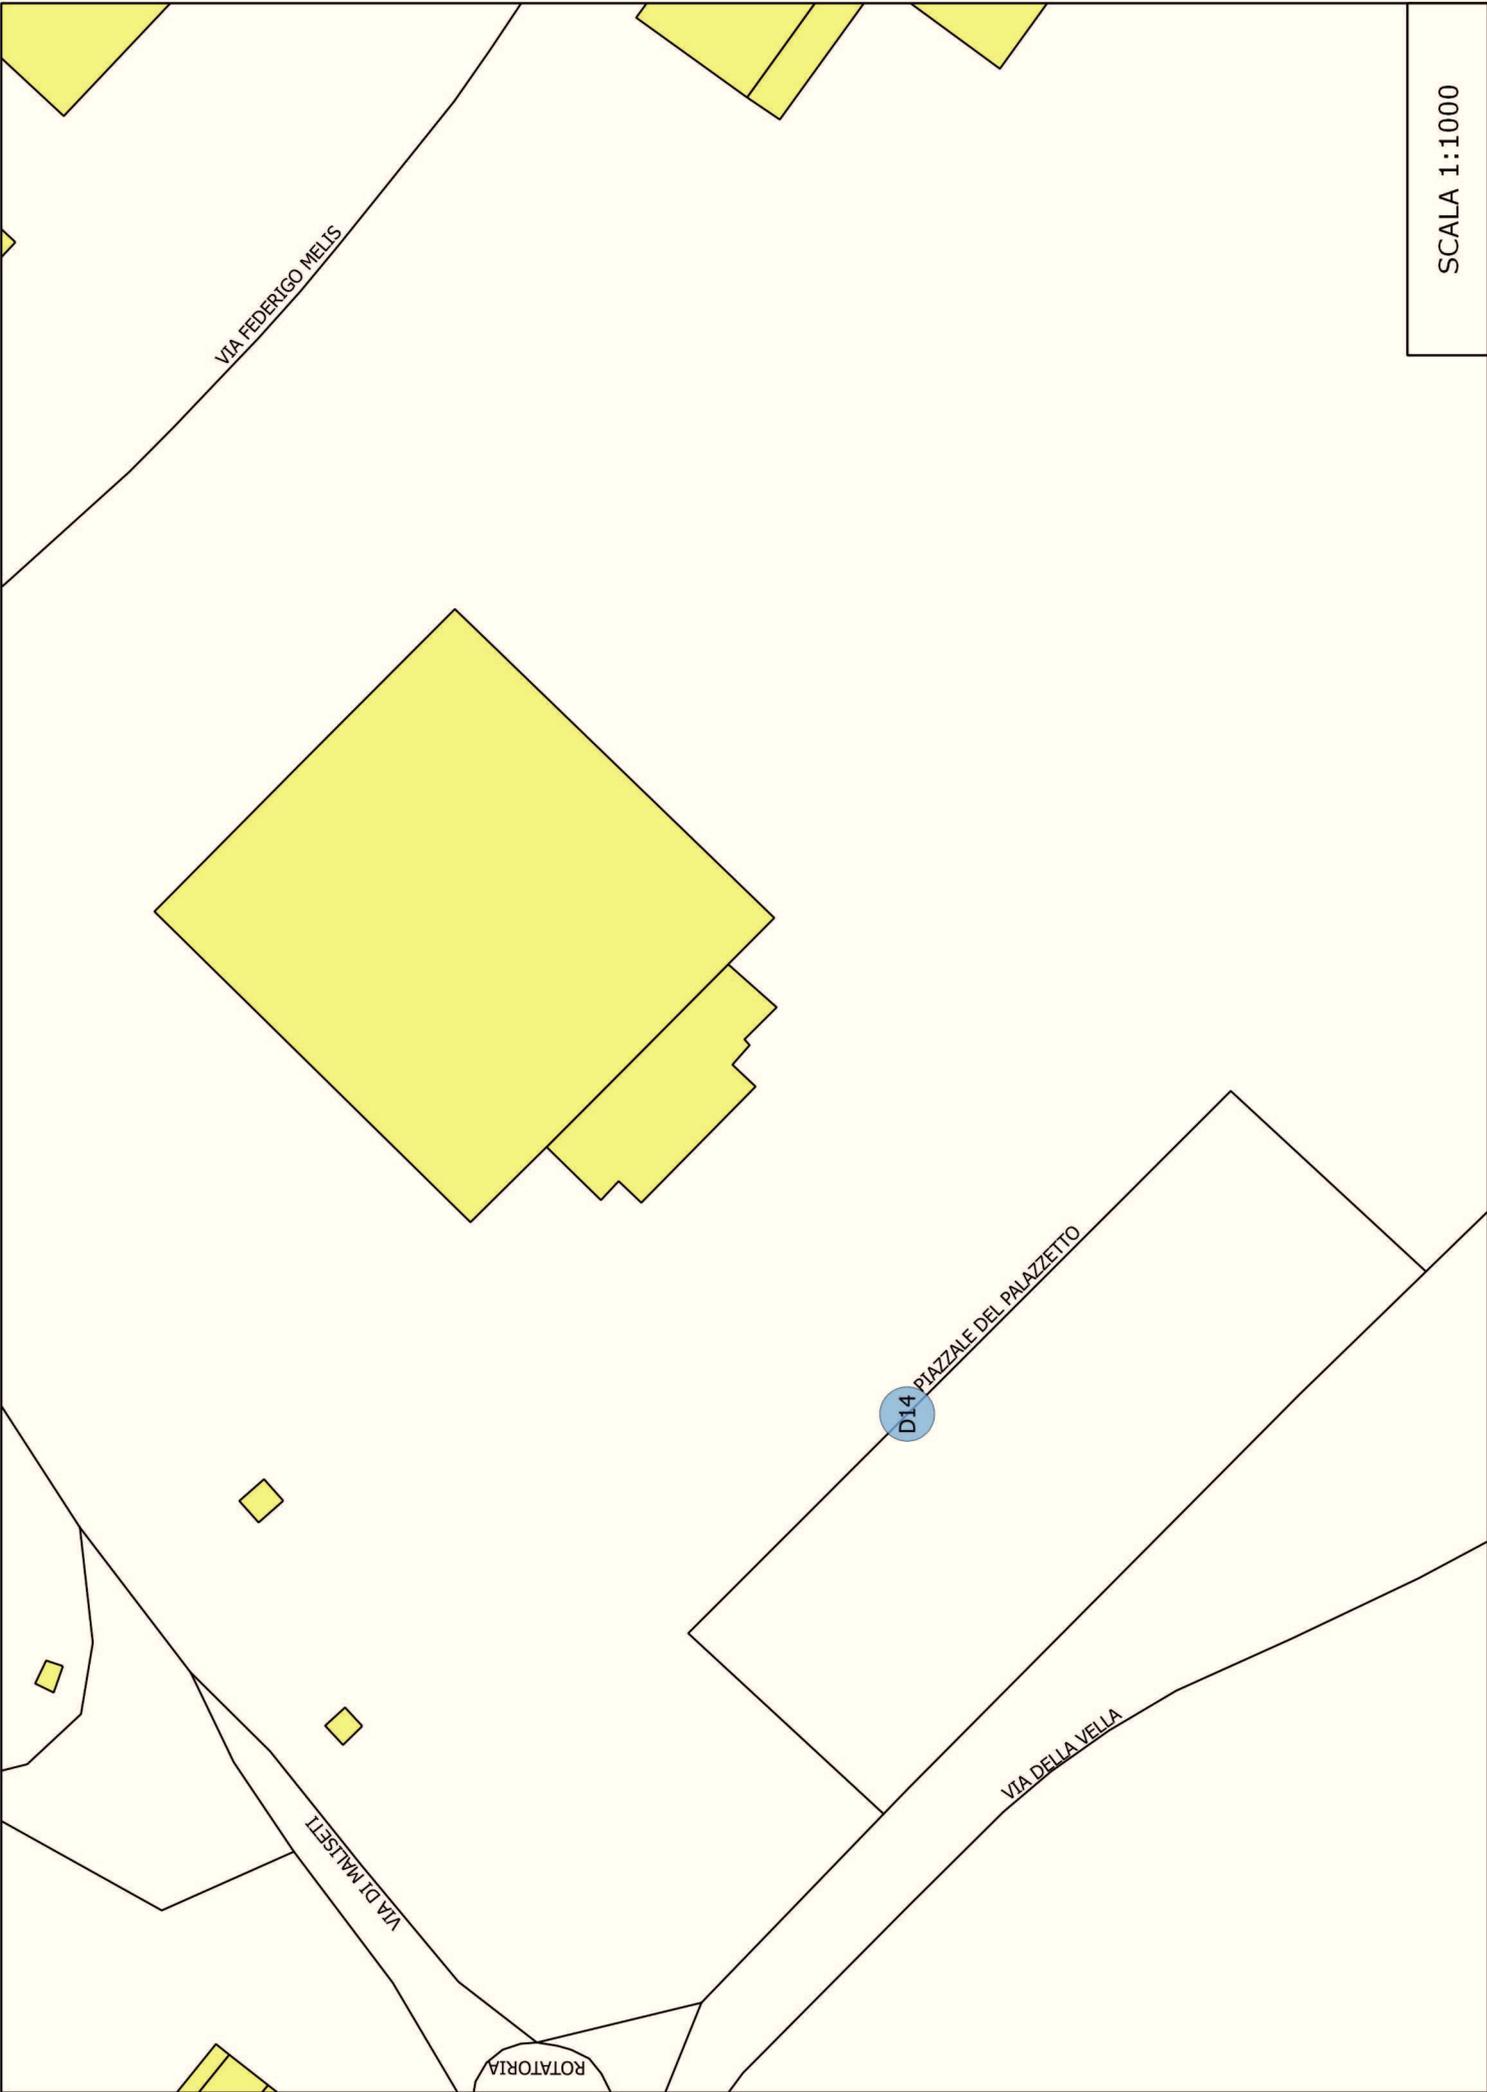

## Regolamento Urbanistico del Comune di Prato

Scala 1 :2.000

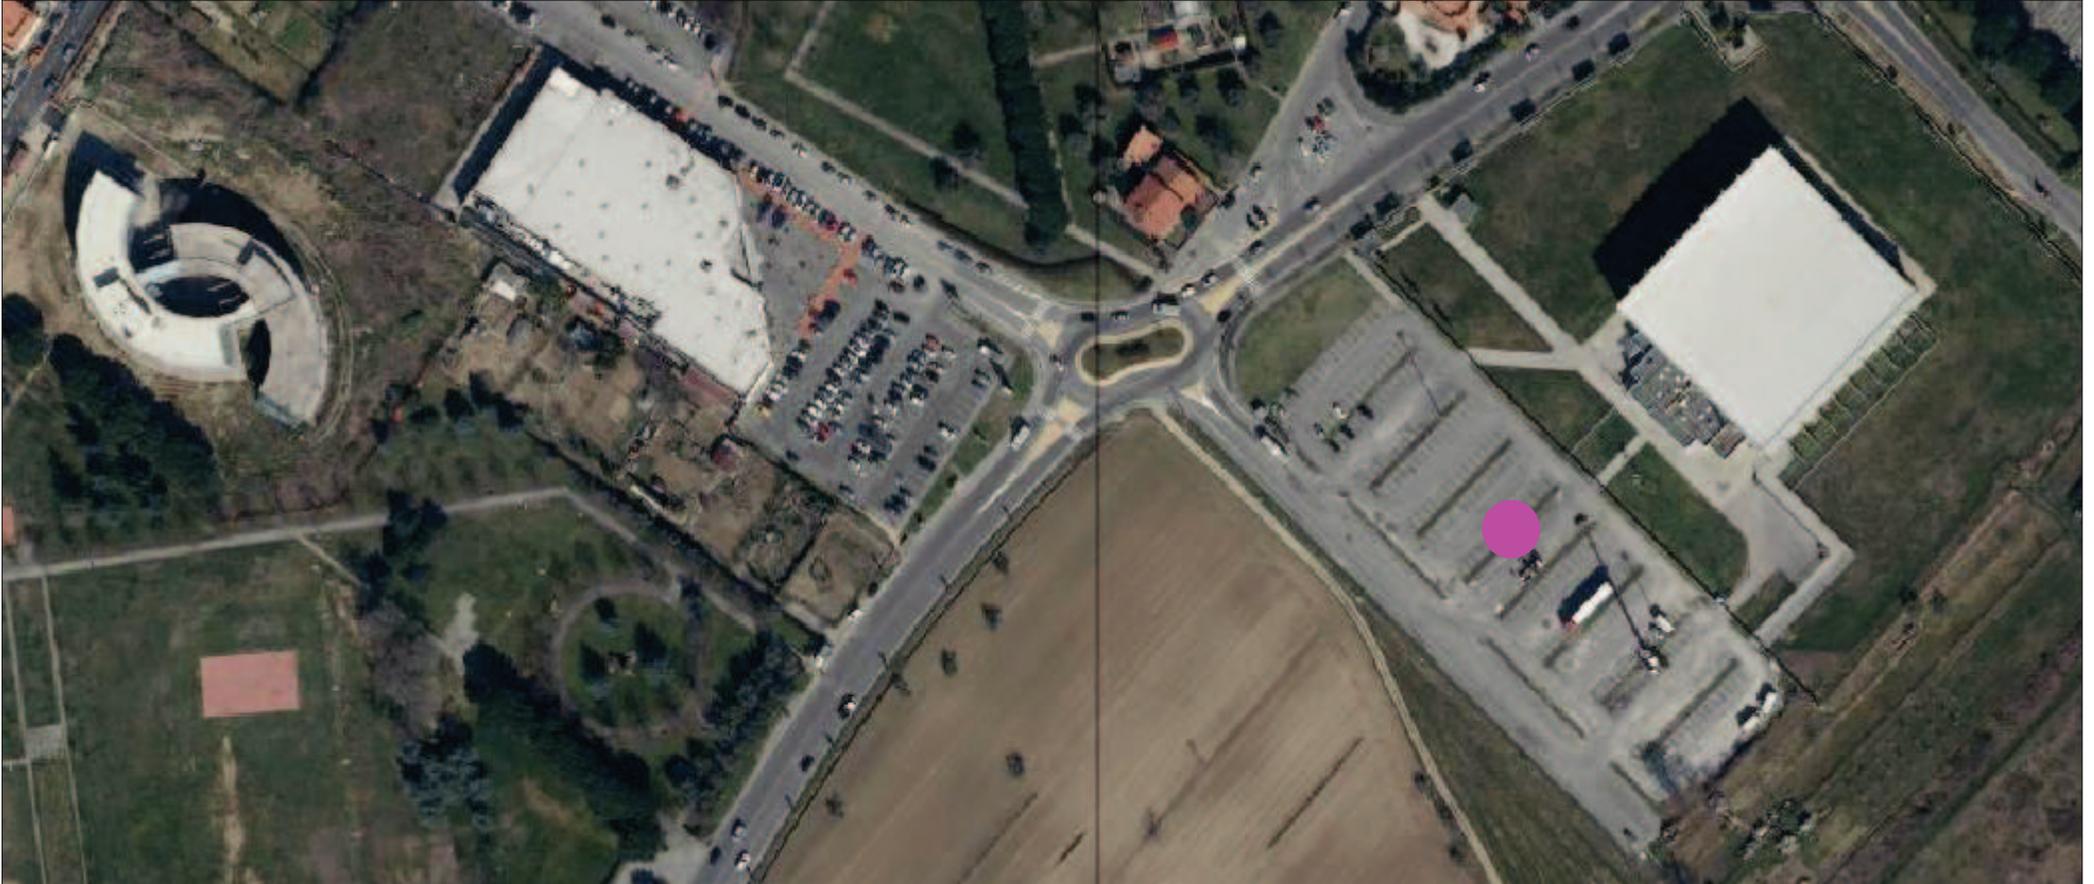


Ortofoto

E=-20900

Ufficio Provinciale di Prato - Territorio Servizi Catastali - Direttore DOTT. PIETRO DI GABRIELE sura telematica esente per fini istituzionali

N=64400


1 Particella: 2178

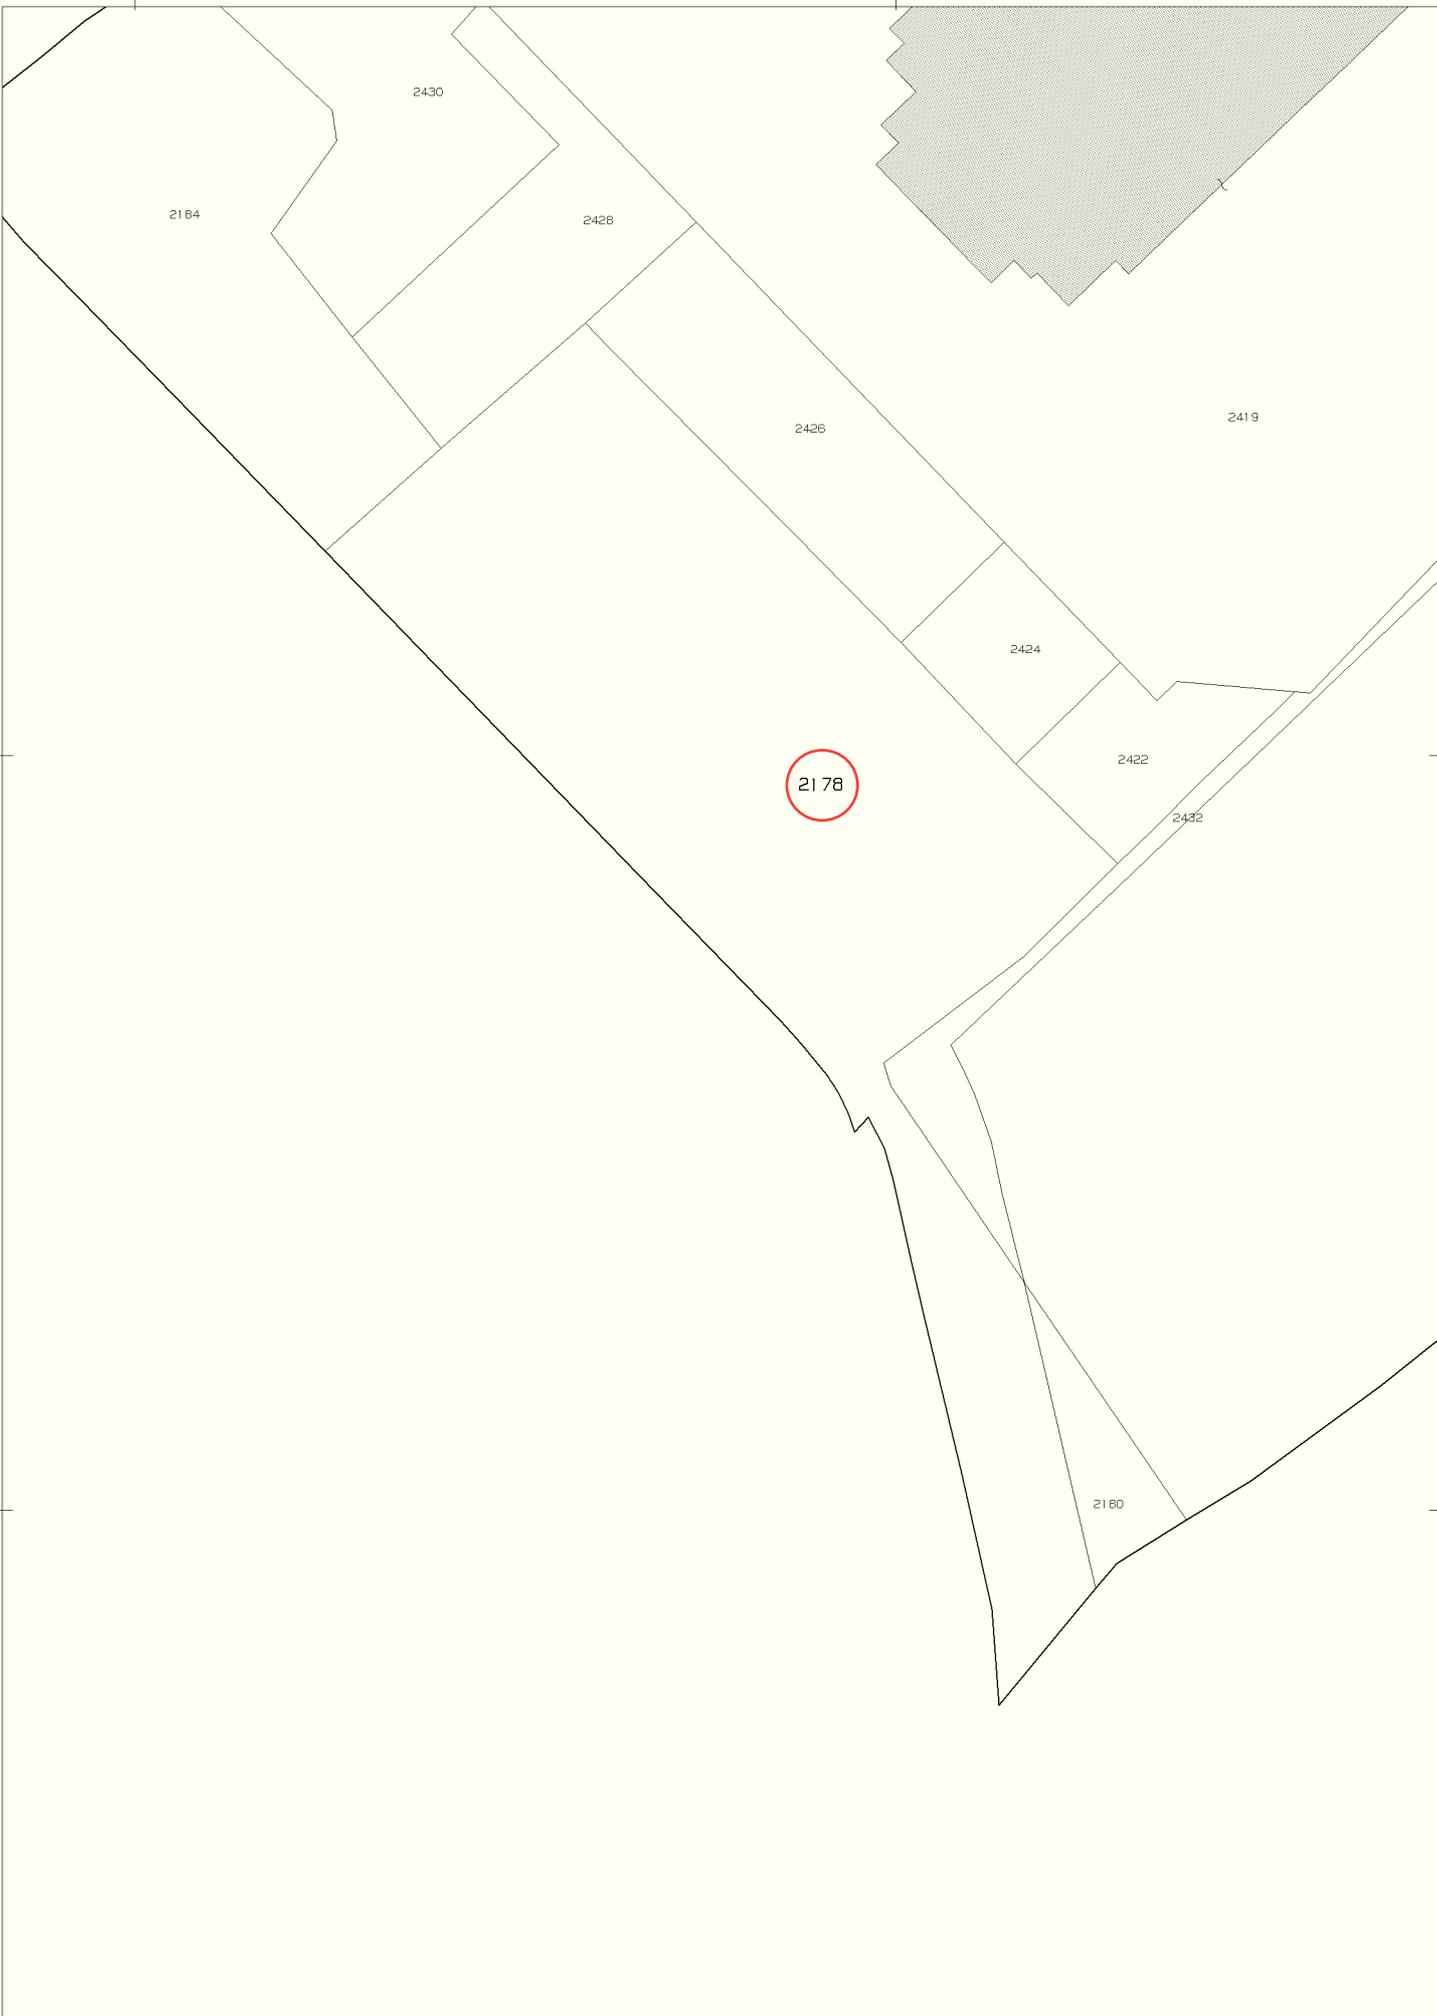





## VINCOLI URBANISTICI

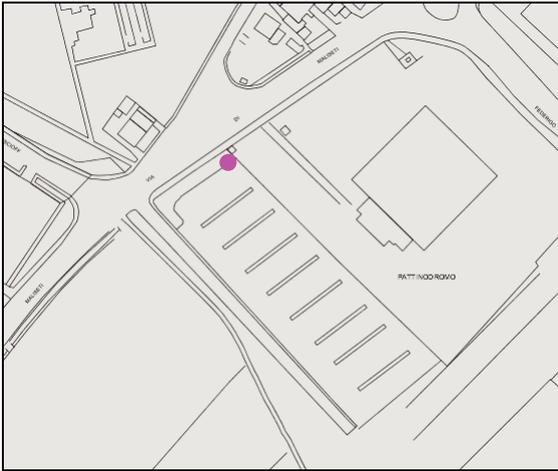

Vincolo Centro Abitato