



**VARIANTE AL PIANO PARTICOLAREGGIATO
PER LA LOCALIZZAZIONE DELLE STAZIONI RADIO BASE
PER TELEFONIA MOBILE**

SCHEDA TECNICHE

D5
Area Interporto

Luglio 2015



comune di
PRATO

INQUADRAMENTO TERRITORIALE :

ID Codice : D5
Circoscrizione : Est
Località :
Indirizzo : via di Gonfienti – area Interporto

Coordinate (Monte Mario /Italy zone 1) =

X : 1670568,08

Y : 4859360,70

Identificativi Catastali :

Foglio : 65

Particella : 1482

Intestatario : n.d.

REGOLAMENTO URBANISTICO :

Progetto di suolo : aree pavimentate alberate
Destinazione d'uso : interporto – parcheggi a raso privati
Schema direttore : SD 10
Piano Attuativo : area da sottoporre a piano attuativo
Zona omogenea : F
Unità minima d'Intervento : A

NOTE :

VIA FIRENZE


D5

VIABILITA' INTERNA INTERPORTO

Scala 1:2000

Regolamento Urbanistico del Comune di Prato

Scala 1 :2.000

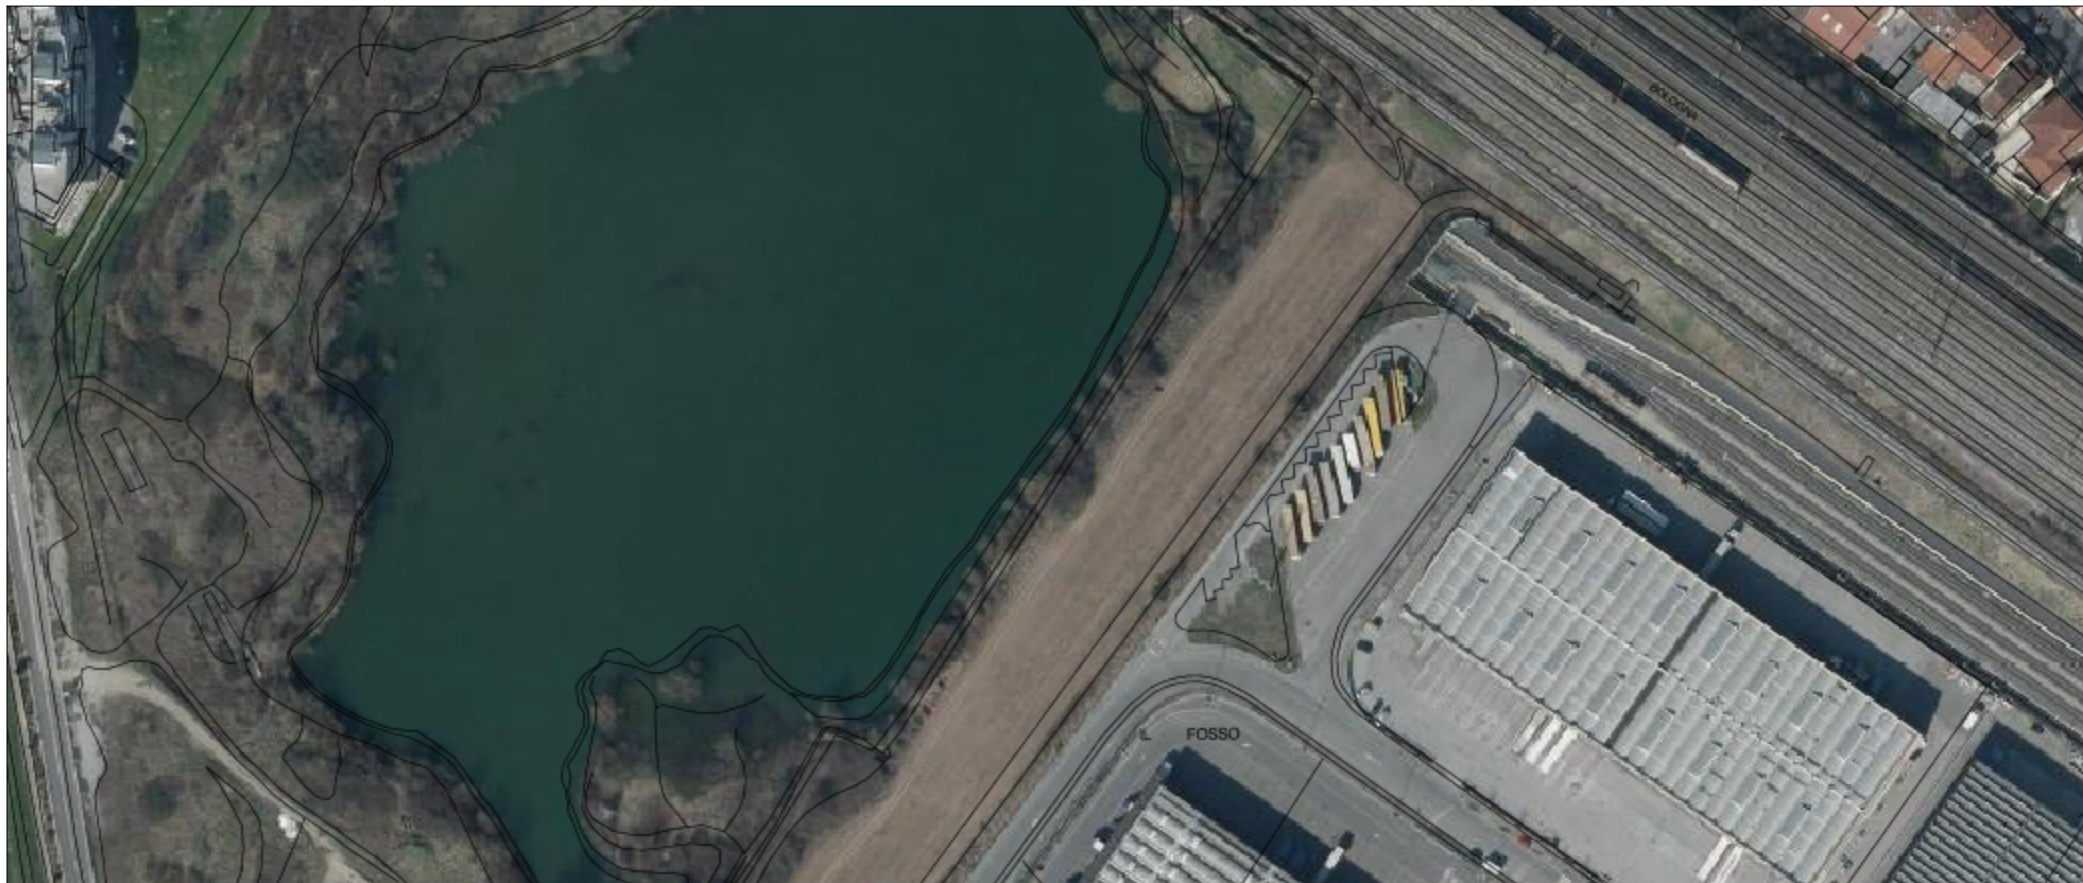


Ortofoto



Regolamento Urbanistico del Comune di Prato

Scala 1 :2.000

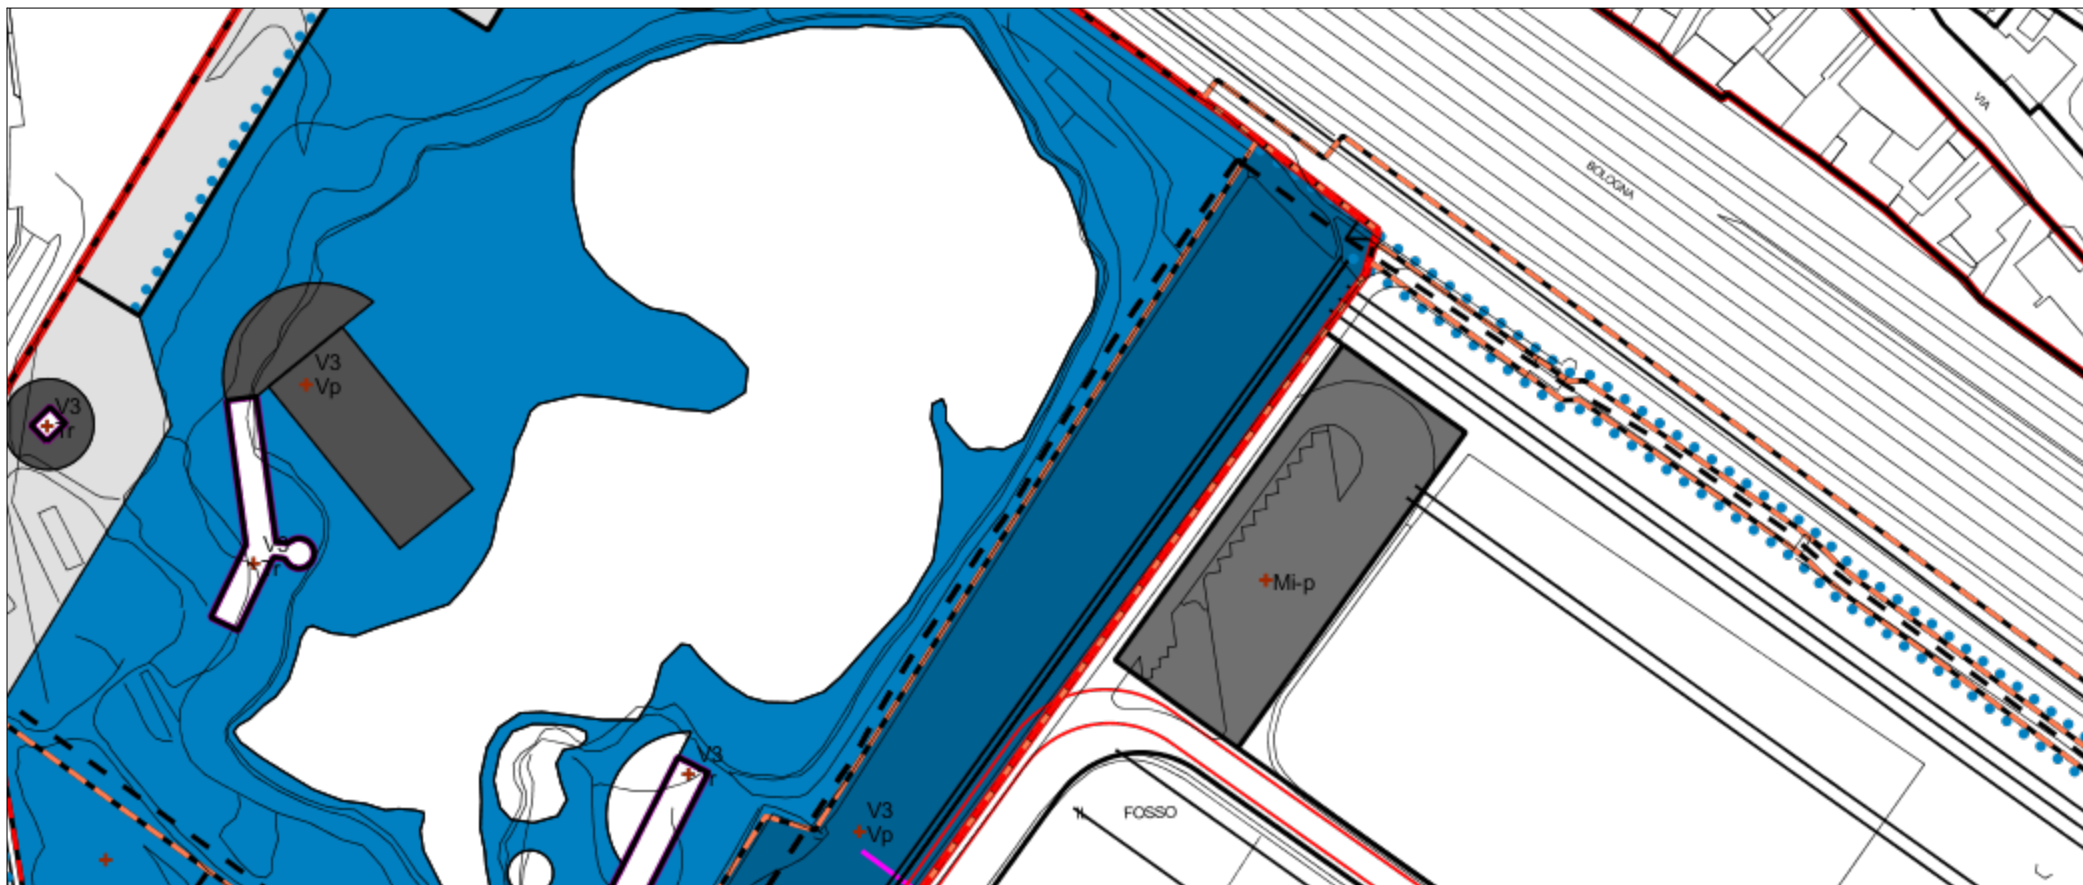

Usi del suolo e modalità di intervento

VINCOLI URBANISTICI



Vincolo Centro Abitato