



**VARIANTE AL PIANO PARTICOLAREGGIATO
PER LA LOCALIZZAZIONE DELLE STAZIONI RADIO BASE
PER TELEFONIA MOBILE**

SCHEDA TECNICHE

D8
viale Salvador Allende (rotatoria con via Orione)

Luglio 2015

INQUADRAMENTO TERRITORIALE :**ID Codice :** D8**Circoscrizione :****Località :****Indirizzo :** viale Salvador Allende (rotatoria con via Orione)**Coordinate (Monte Mario /Italy zone 1) =**

Longitudine : 1665631,70

Latitudine : 4859779,77


Identificativi Catastali :**Foglio :** 58**Particella :** 932**Intestatario :** comune di Prato**REGOLAMENTO URBANISTICO :****Progetto di suolo :** prati**Sub- sistema :** M1**Schema direttore :** SD 2**Zona Omogenea :** M**Unità Minima di Intervento :** 20_4**PERICOLOSITA' :****Geomorfologica :** G.3 Pericolosità geomorfologica elevata (subsidenza per uso falda)**Sismica di base :** S.3 Pericolosità sismica locale elevata**Idraulica :** I.1 Pericolosità idraulica bassa**NOTE :****Vincoli :** Centro Abitato

Stradario di Prato

Scala 1 :2.000

1.665.833

4.859.962

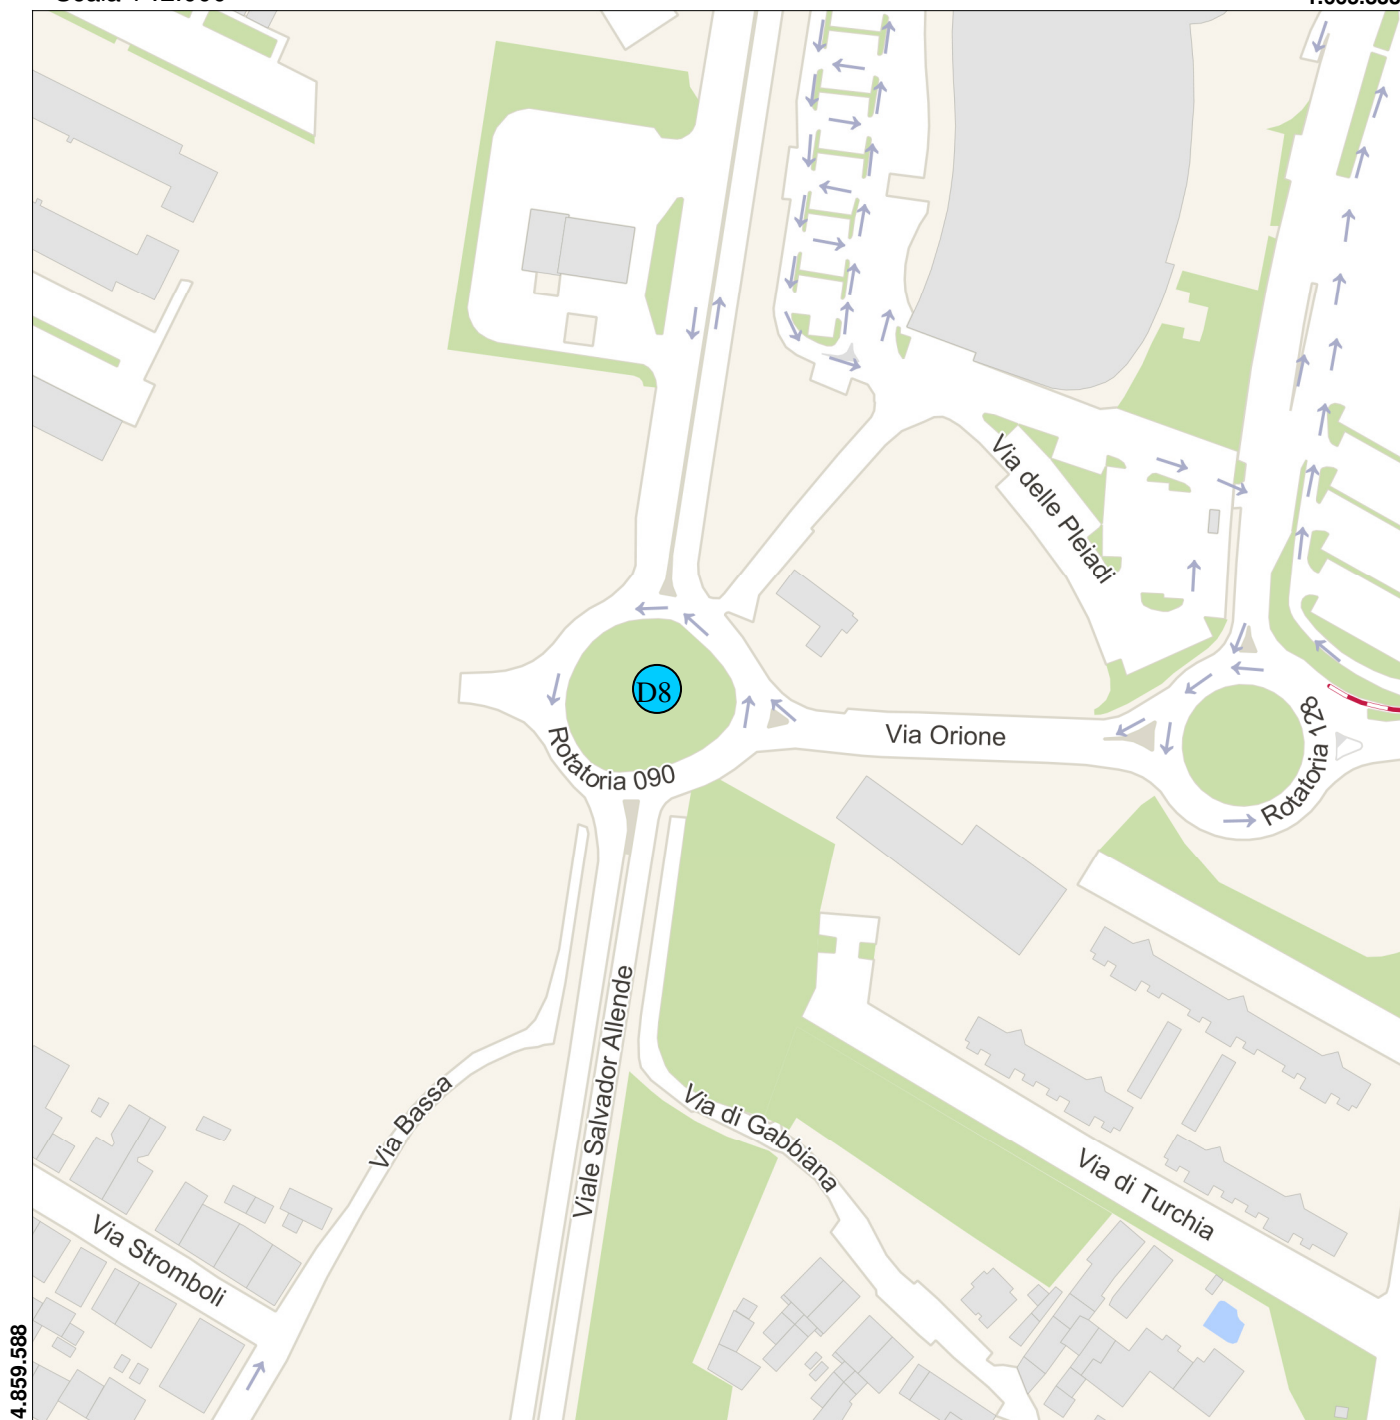

1.665.470

EPSG:3003




comune di
PRATO

ortofoto

Scala 1 :2.000

1.665.833

4.859.962

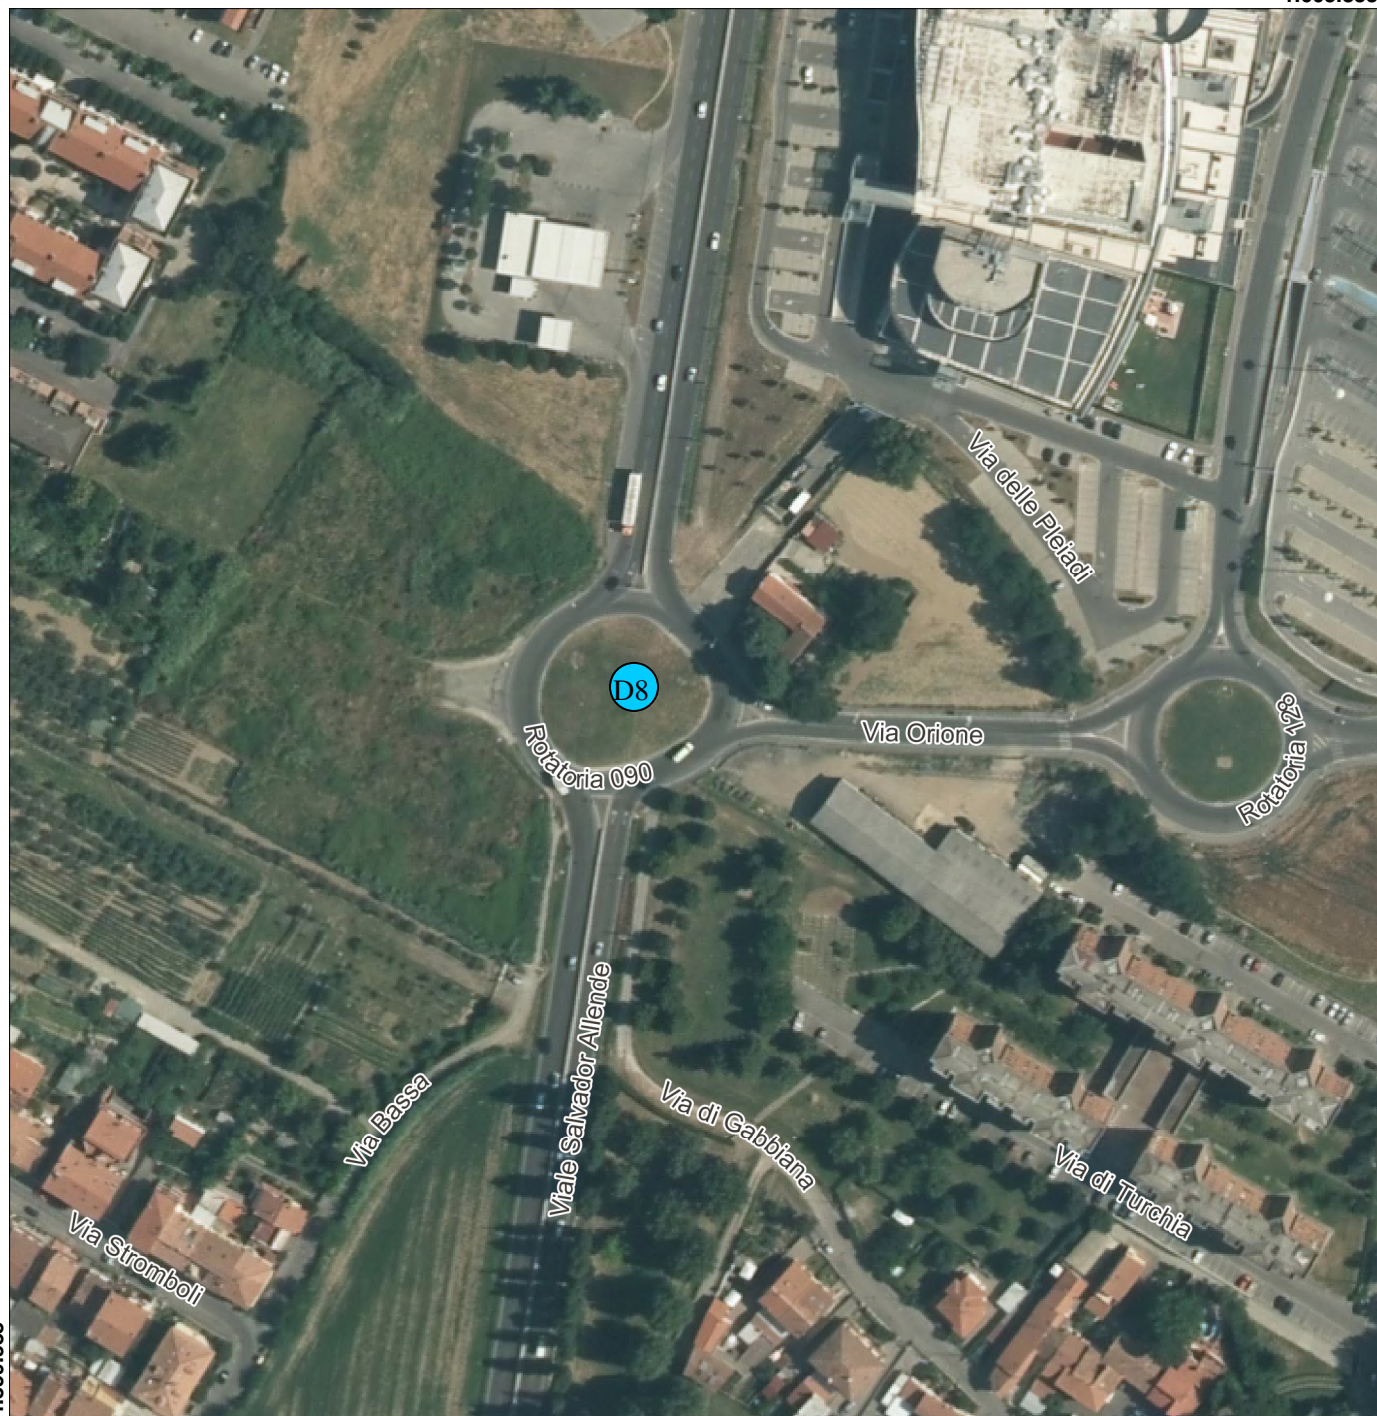

4.859.588

1.665.470

EPSG:3003






comune di
PRATO

Regolamento Urbanistico del Comune di Prato

Scala 1 : 2.000

1.665.811

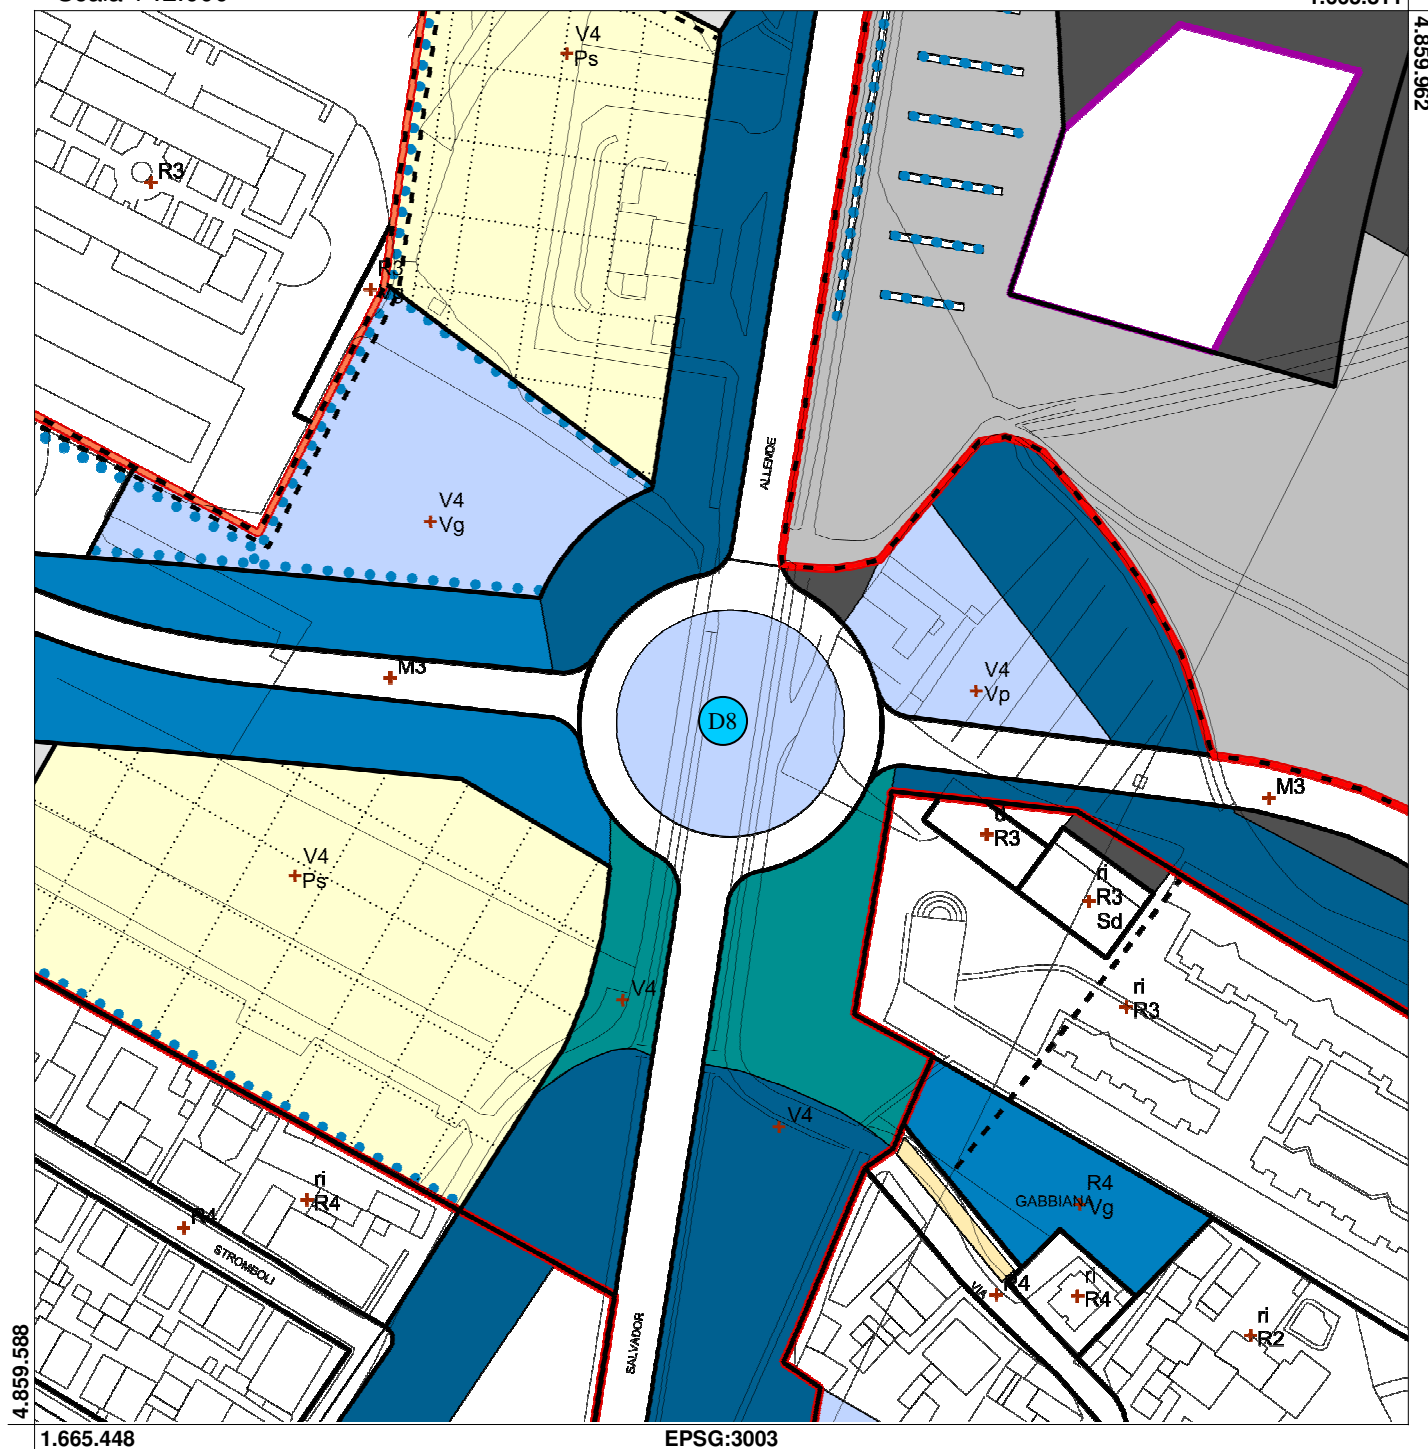


Usi del suolo e modalità di intervento

Piano Strutturale

Scala 1 :2.000

1.665.815

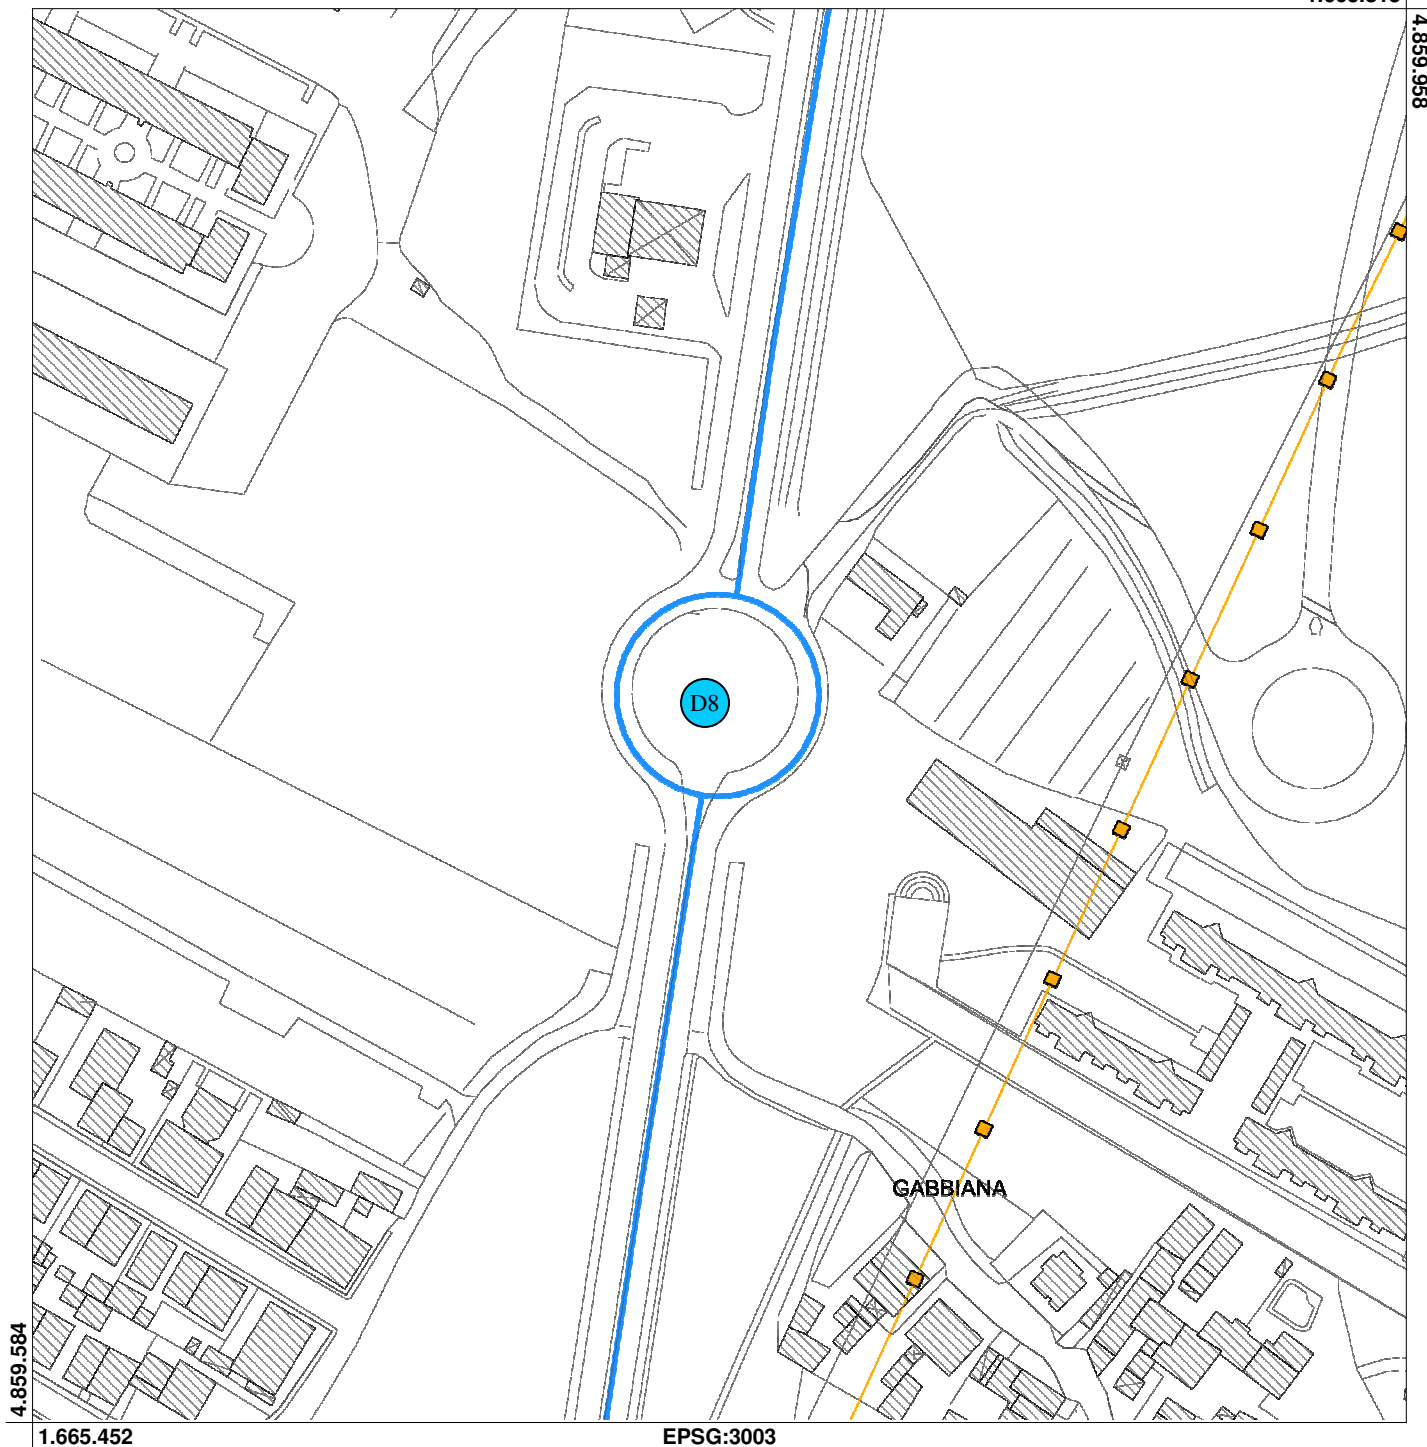

Vincolo : Centro Abitato

Report foto



Foto 1



Foto 2



Foto 3

