



**VARIANTE AL PIANO PARTICOLAREGGIATO  
PER LA LOCALIZZAZIONE DELLE STAZIONI RADIO BASE  
PER TELEFONIA MOBILE**

SCHEDE TECNICHE

**D7**  
**Rotonda 071 - tra Via Bruges e Via E. Berlinguer**

Febbraio 2014




SCALA 1:2000



## Regolamento Urbanistico del Comune di Prato

Scala 1 :2.000

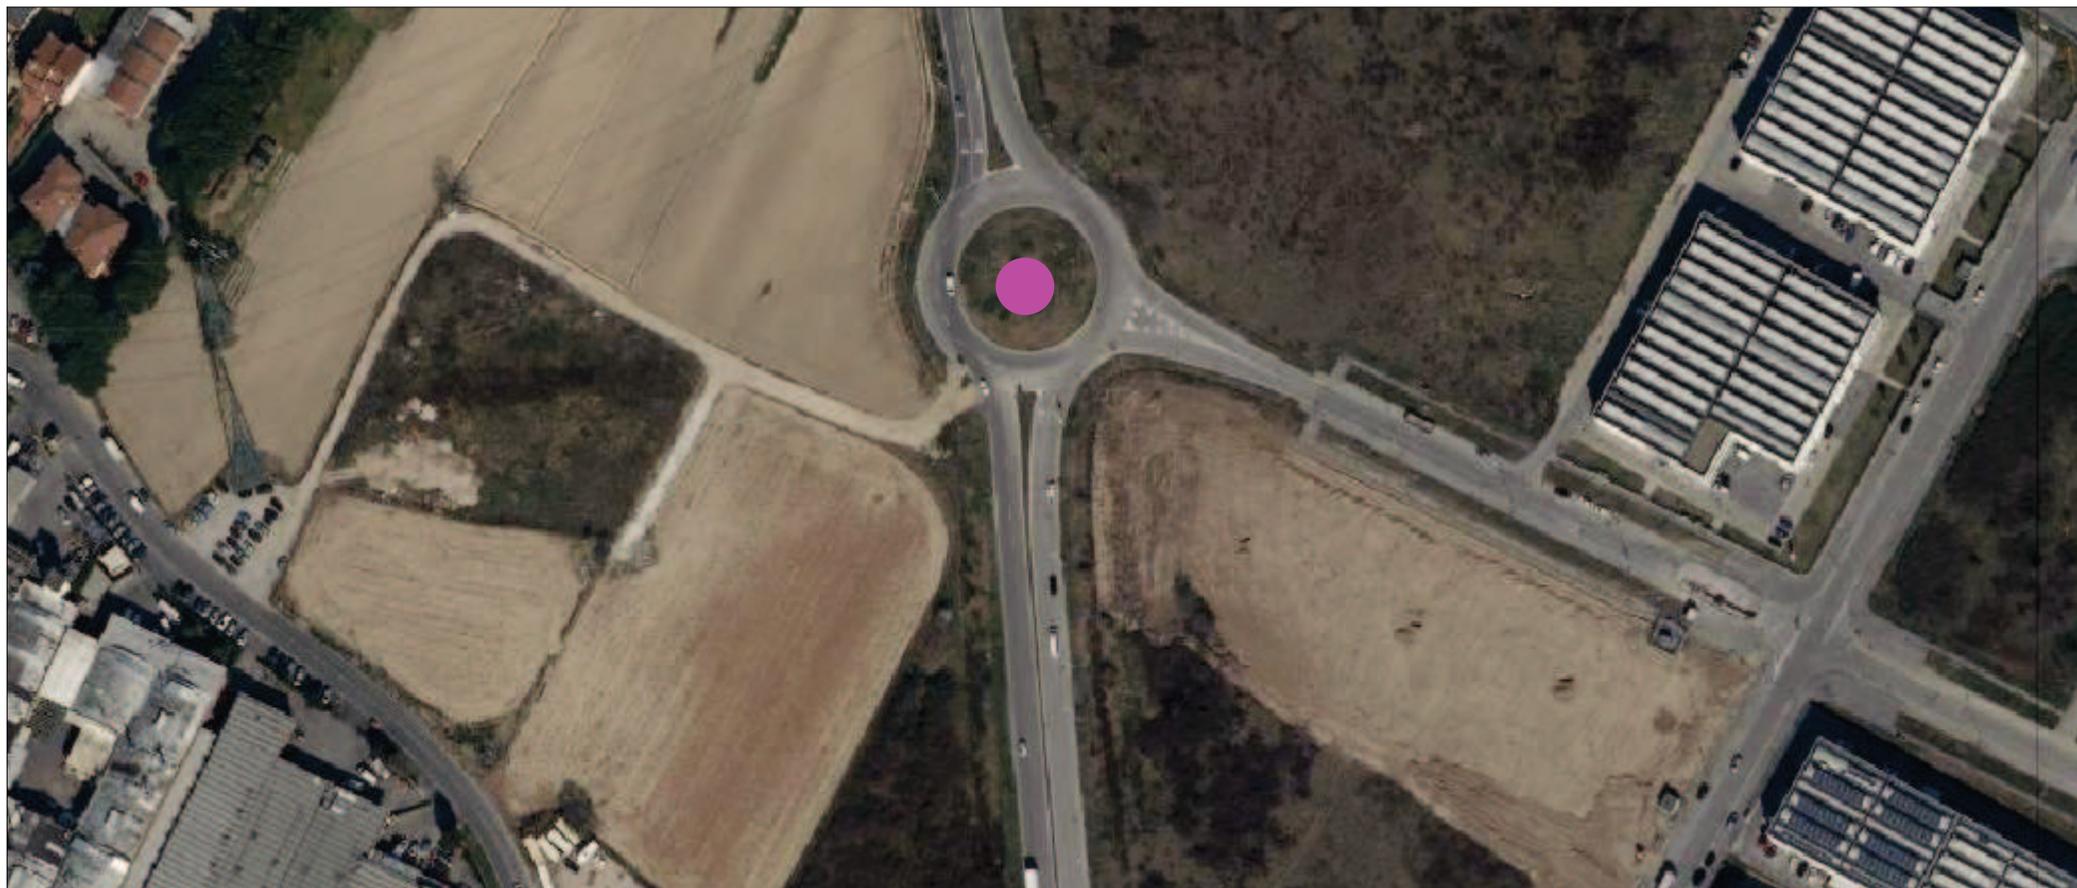


Ortofoto



## Regolamento Urbanistico del Comune di Prato


Scala 1 :2.000

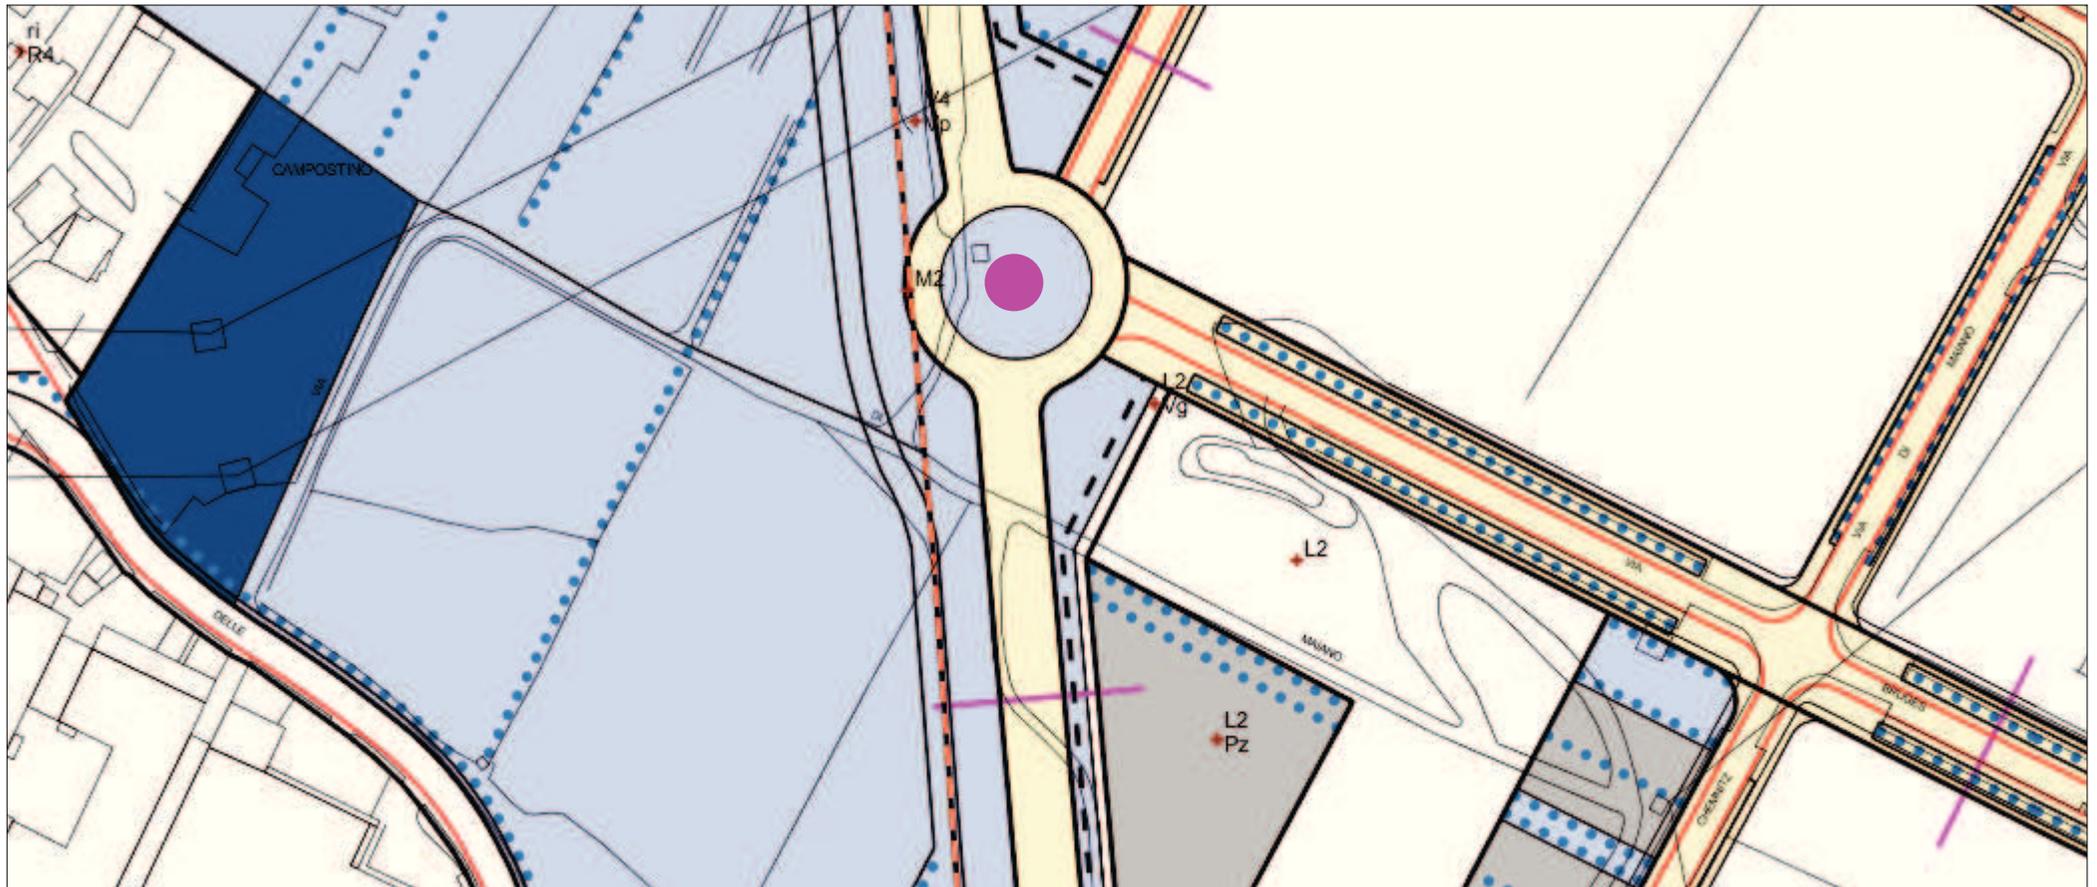

Usi del suolo e modalità di intervento



## VINCOLI URBANISTICI

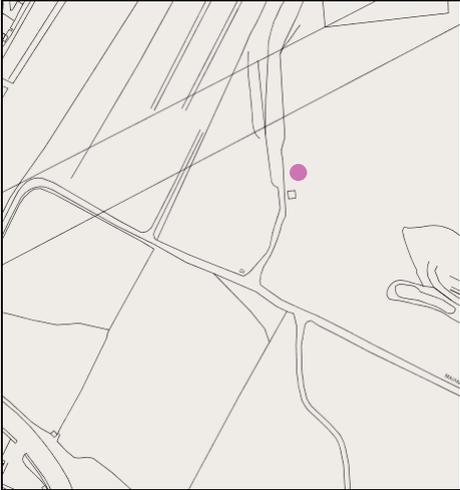

Vincolo Centro Abitato