




**VARIANTE AL PIANO PARTICOLAREGGIATO
PER LA LOCALIZZAZIONE DELLE STAZIONI RADIO BASE
PER TELEFONIA MOBILE**

SCHEDE TECNICHE

D2
Via Guido Bisori


Febbraio 2014

SCALA 1:2000

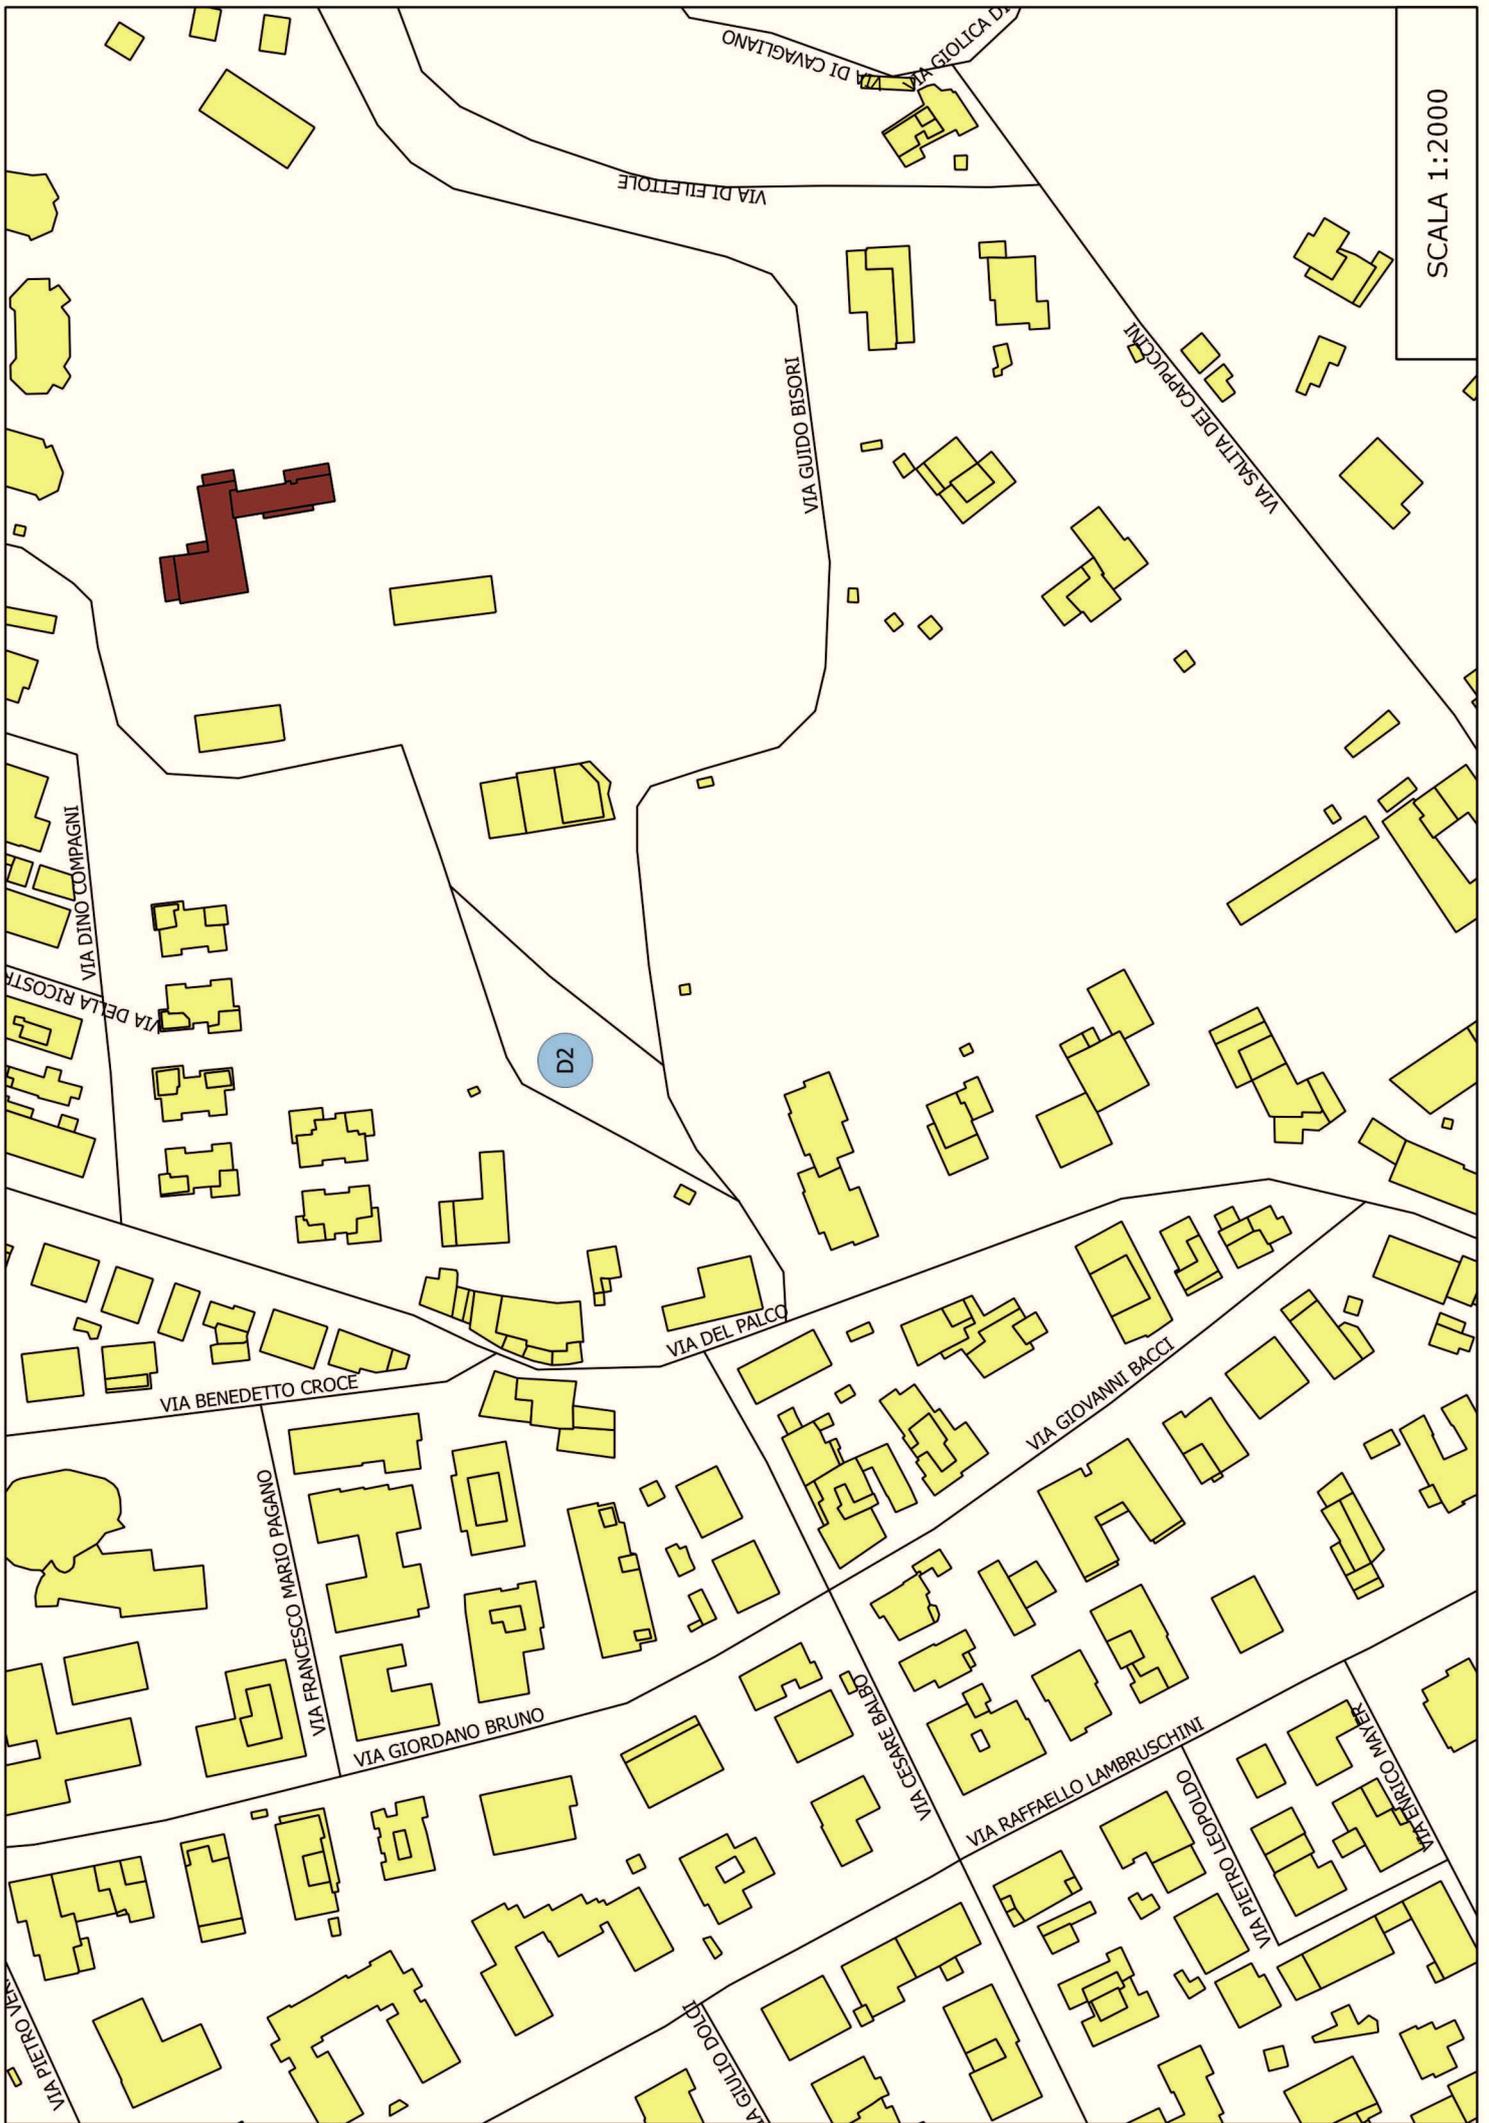

Regolamento Urbanistico del Comune di Prato


Scala 1 :2.000

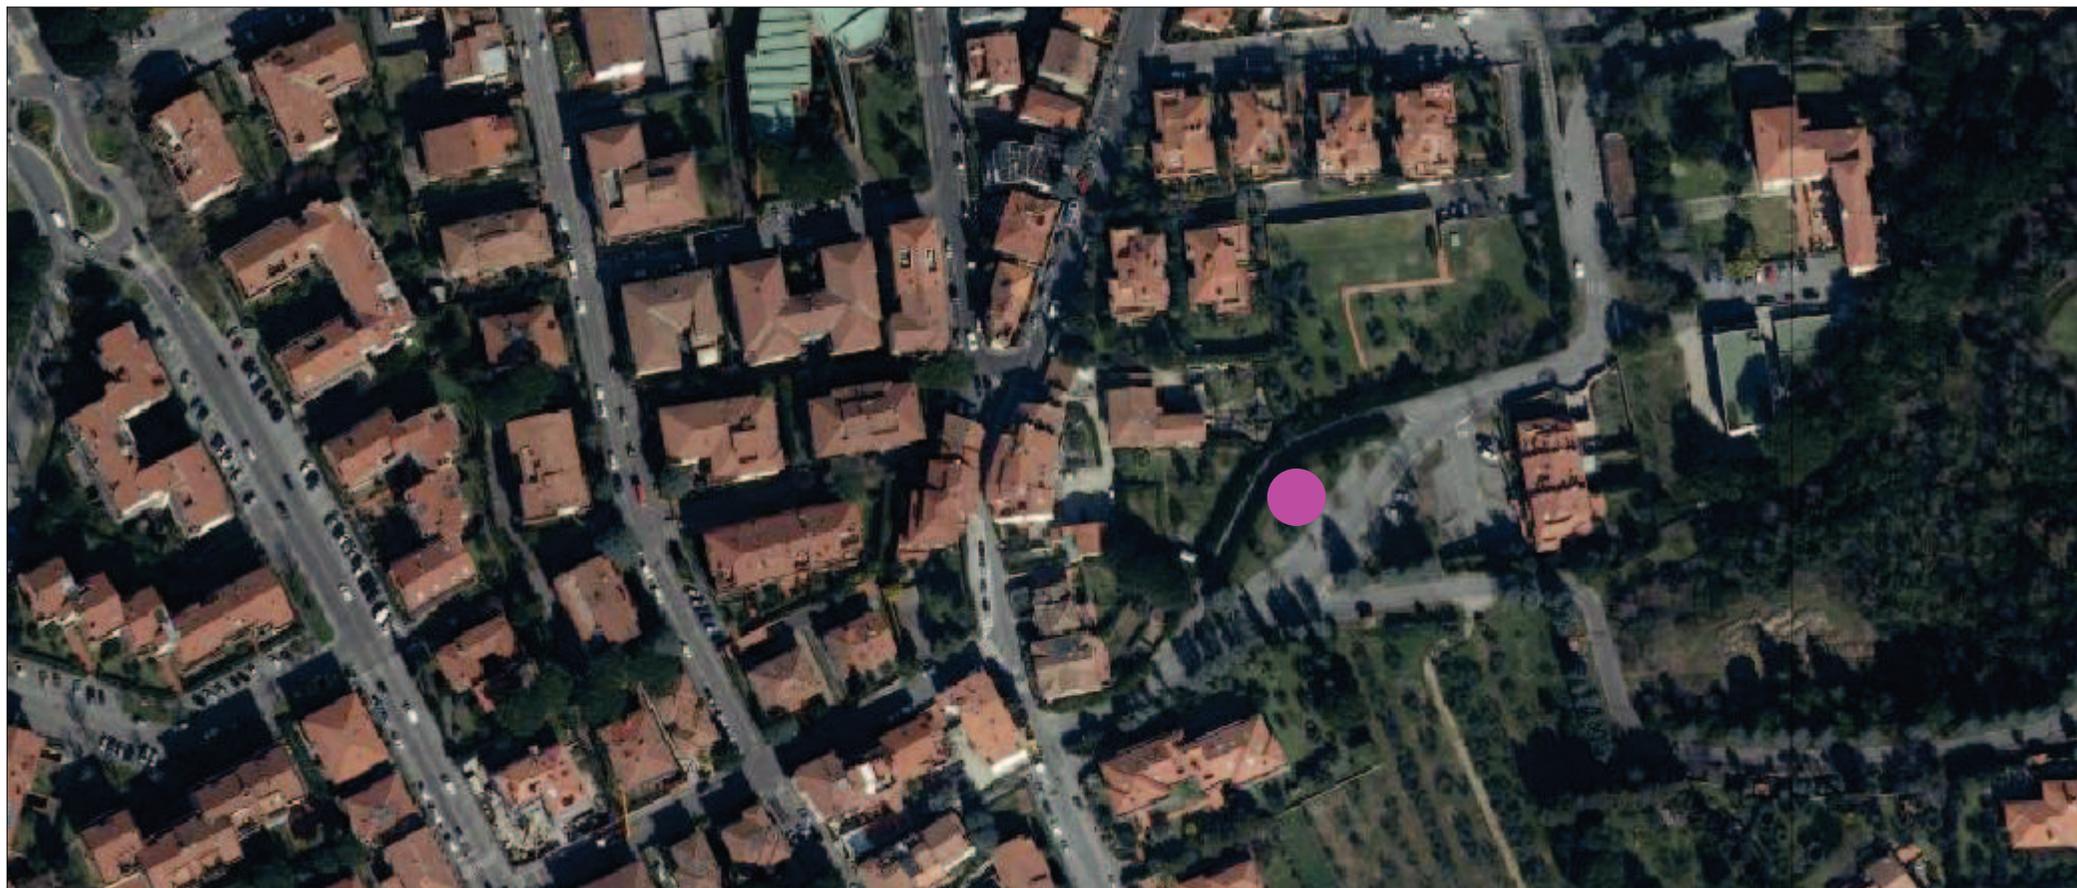

Ortofoto

Regolamento Urbanistico del Comune di Prato

Scala 1 :2.000

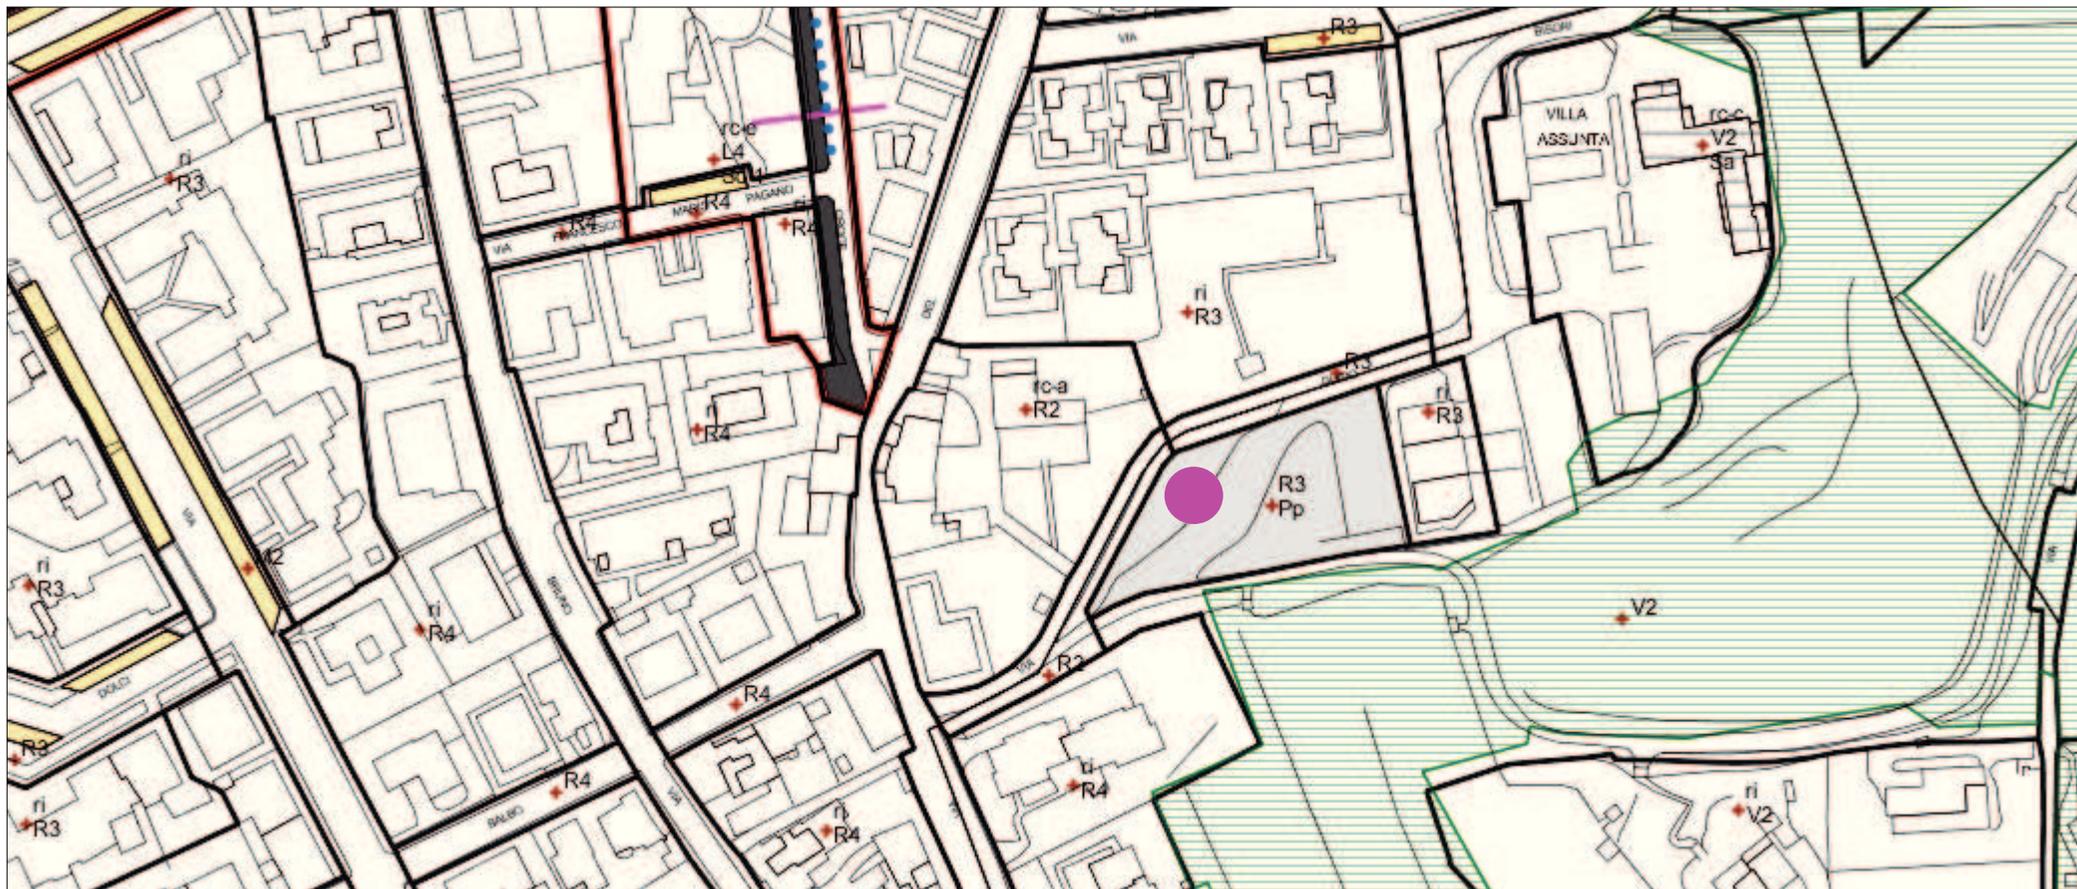


via guido bisori

VINCOLI URBANISTICI



Vincolo paesaggistico art. 136

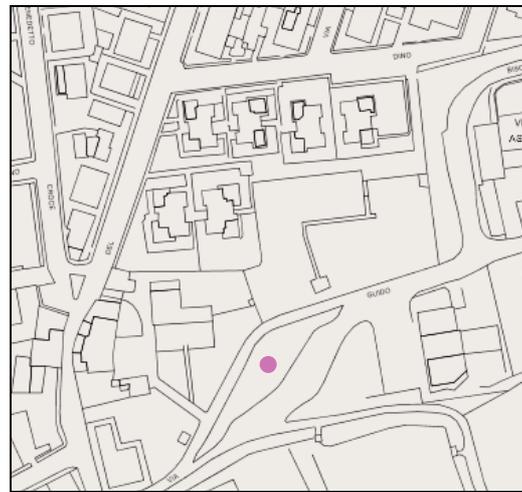

Vincolo centro abitato