



**VARIANTE AL PIANO PARTICOLAREGGIATO
PER LA LOCALIZZAZIONE DELLE STAZIONI RADIO BASE
PER TELEFONIA MOBILE**

SCHEDE TECNICHE

D16
Via Bologna n.102

Febbraio 2014

Legenda




Raggio di ricerca 50 mt

SCALA 1:2000



Regolamento Urbanistico del Comune di Prato

Scala 1 :2.000

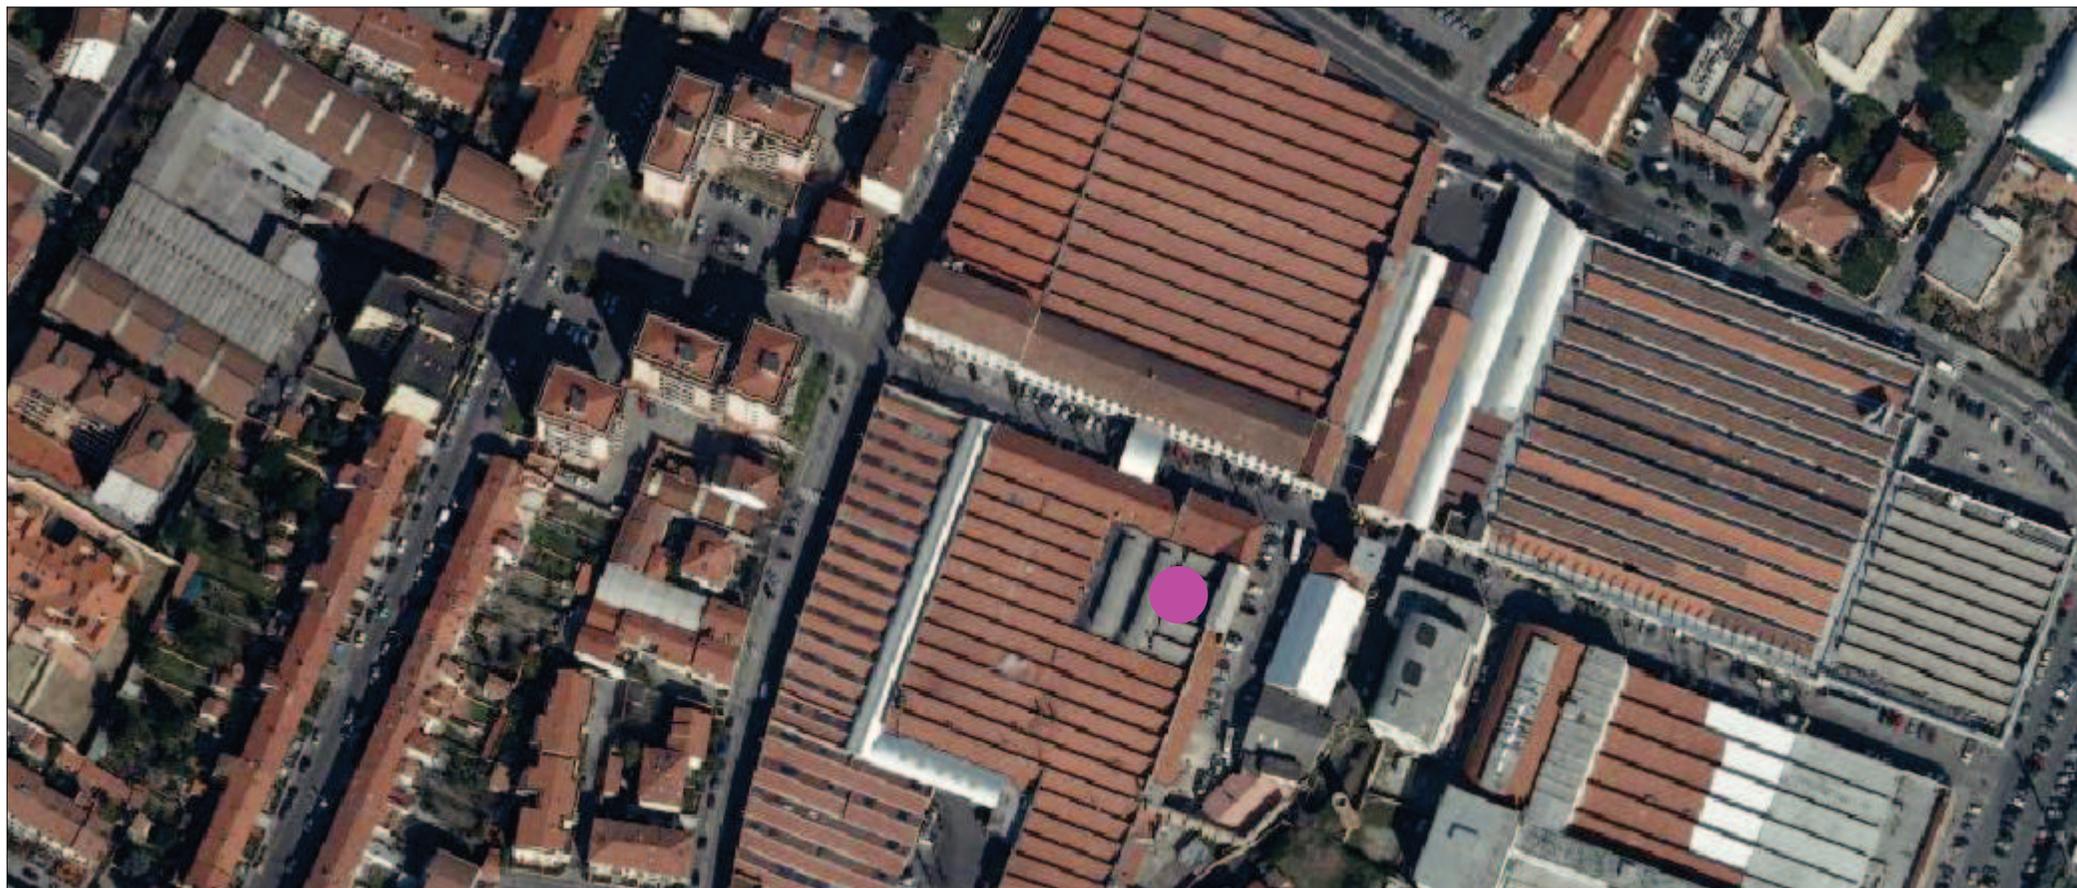


Ortofoto





VINCOLI URBANISTICI

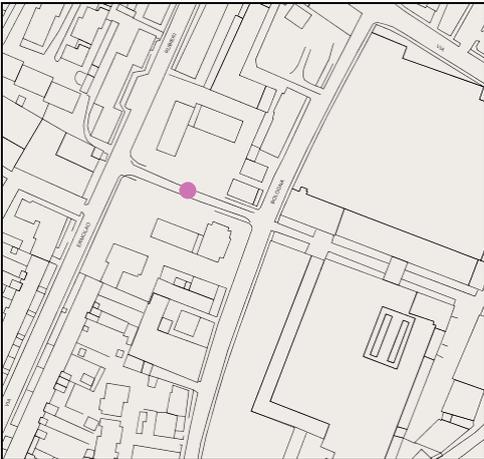

Vincolo Centro Abitato