



**VARIANTE AL PIANO PARTICOLAREGGIATO  
PER LA LOCALIZZAZIONE DELLE STAZIONI RADIO BASE  
PER TELEFONIA MOBILE**

SCHEDA TECNICHE

**D1**  
**Via Cantagallo – Figline**

Luglio 2015



comune di  
**PRATO**

**INQUADRAMENTO TERRITORIALE :**

**ID Codice :** D1  
**Circoscrizione :** Nord  
**Località :** Figline  
**Indirizzo :** via di Cantagallo

**Coordinate (Monte Mario /Italy zone 1 ) =**

X : 1667973,25

Y : 4865758,85

**Identificativi Catastali :**


**Foglio :** 5  
**Particella :** 81  
**Intestatario :** Comune di Prato

**REGOLAMENTO URBANISTICO :**

**Sistema e Sub-Sistema :** V2  
**Destinazione d'uso :**  
**Tipo di intervento :**  
**Zona Omogenea :** E

**Tipi di vincoli :**  
vincolo Cimiteriale  
vincolo idrogeologico  
vincolo area protetta del Monte Ferrato  
vincolo Paesaggistico art.142


**NOTE :**

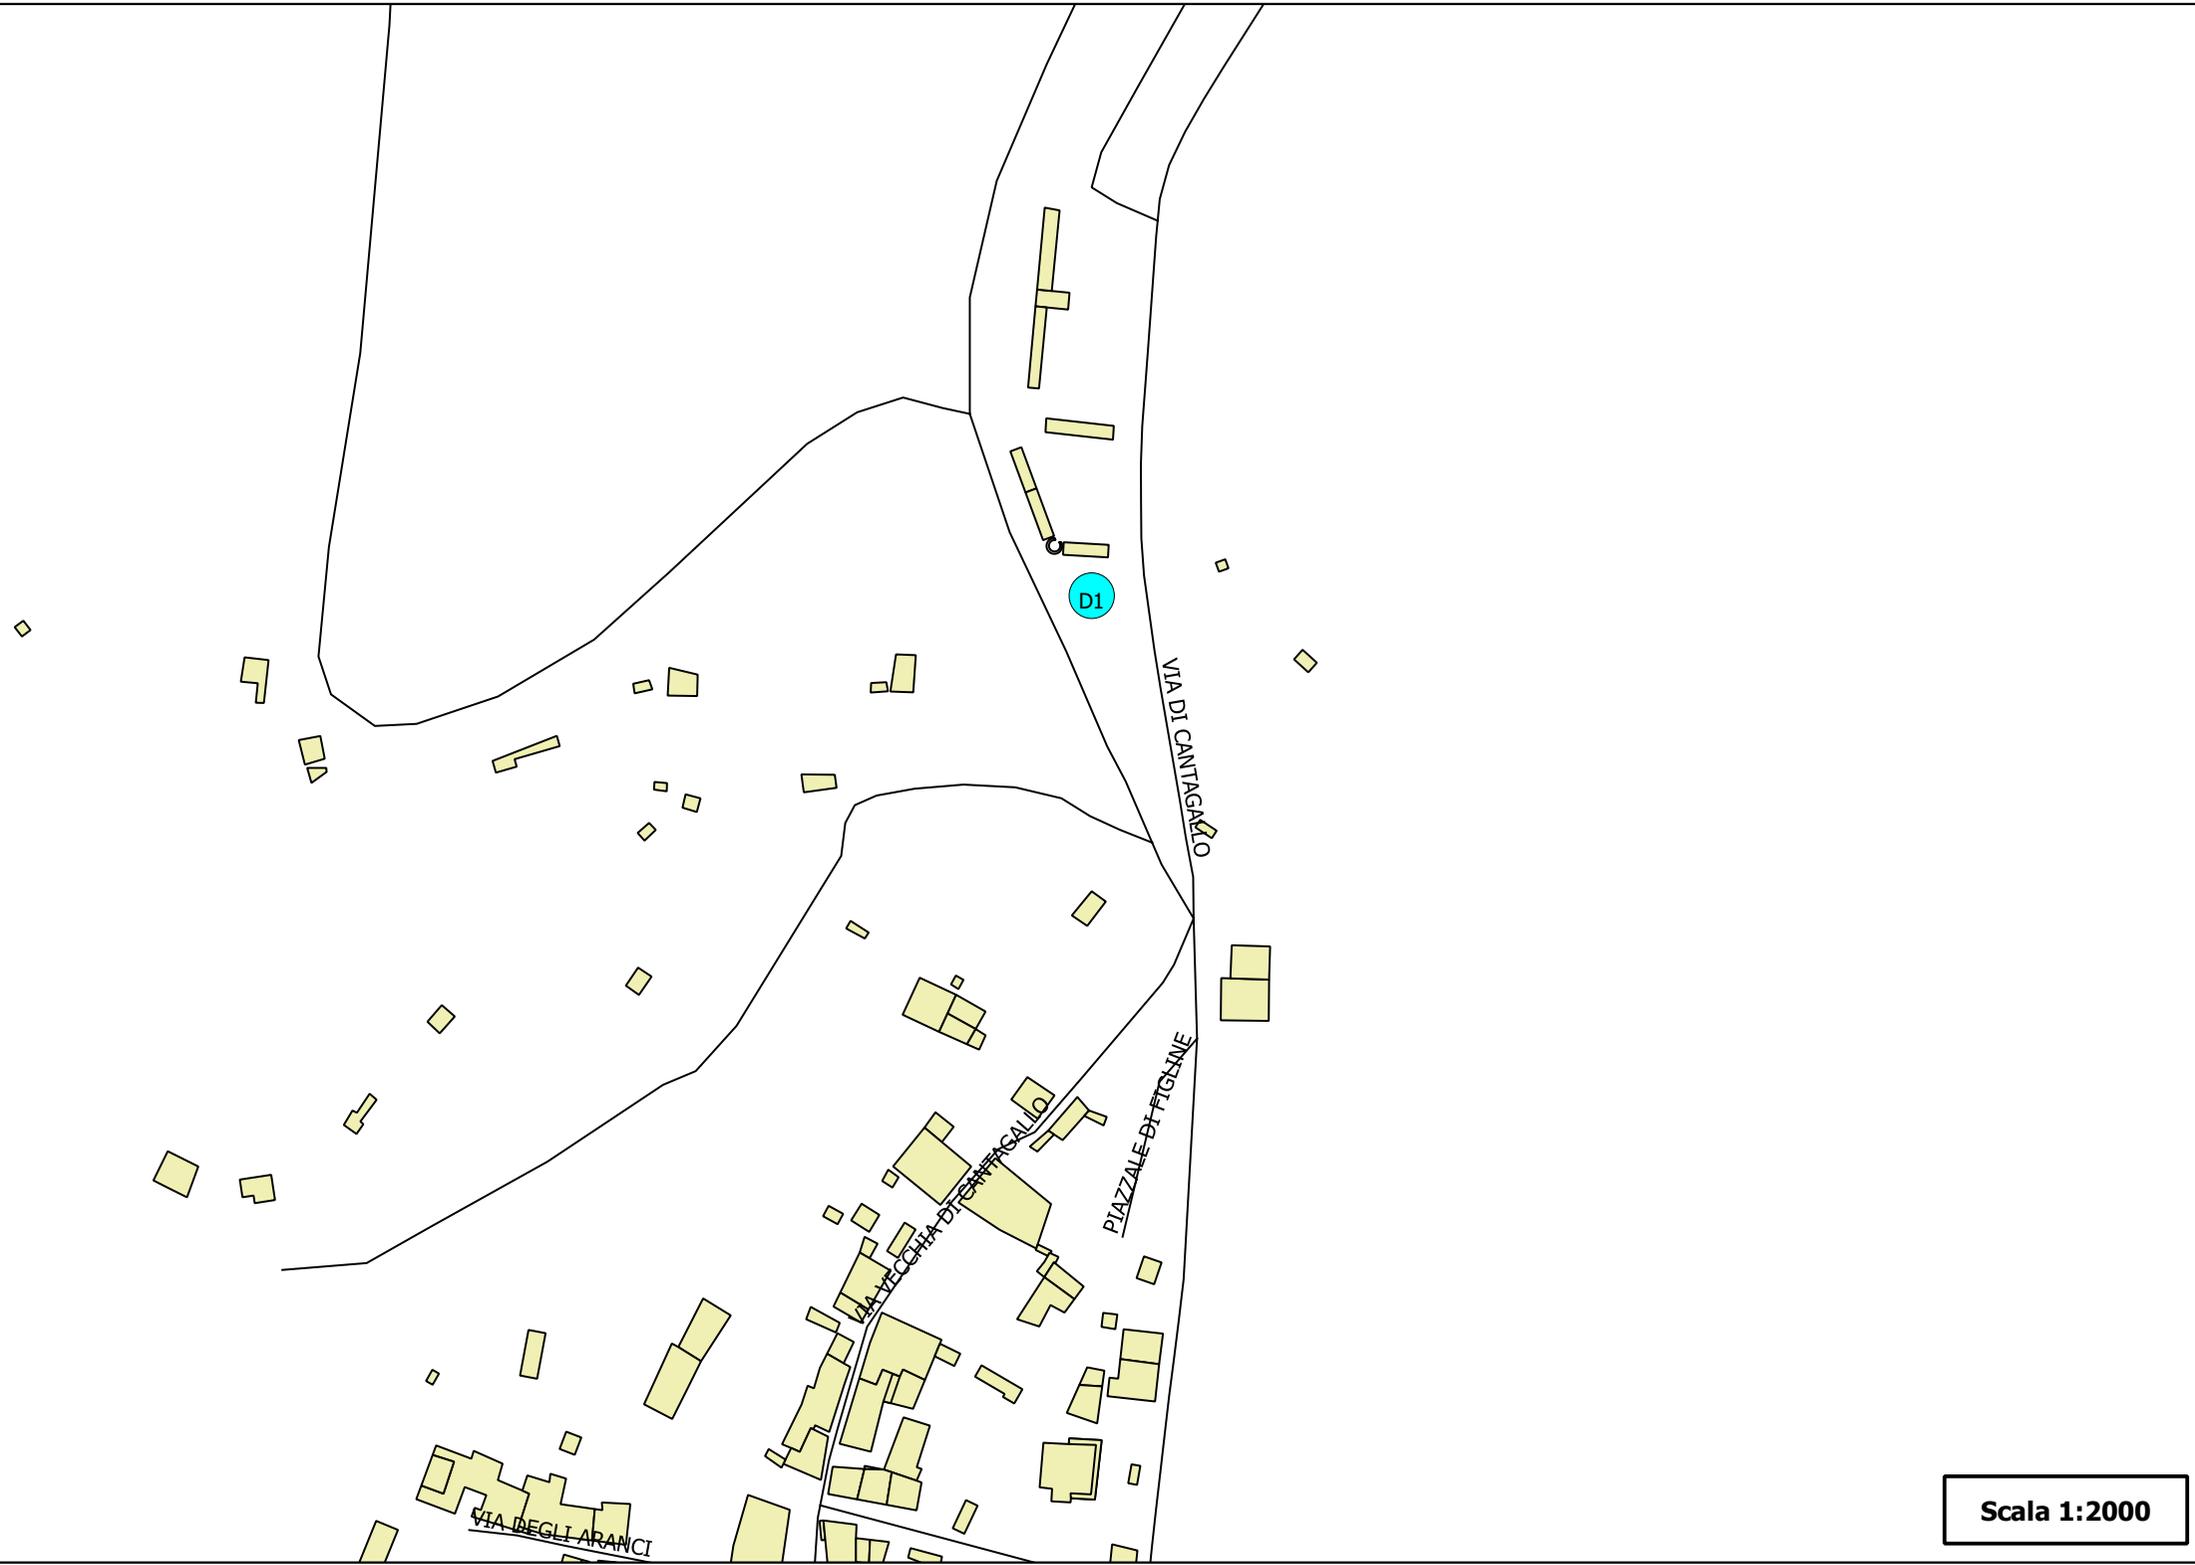


**Scala 1:2000**

## Regolamento Urbanistico del Comune di Prato

Scala 1 :2.000

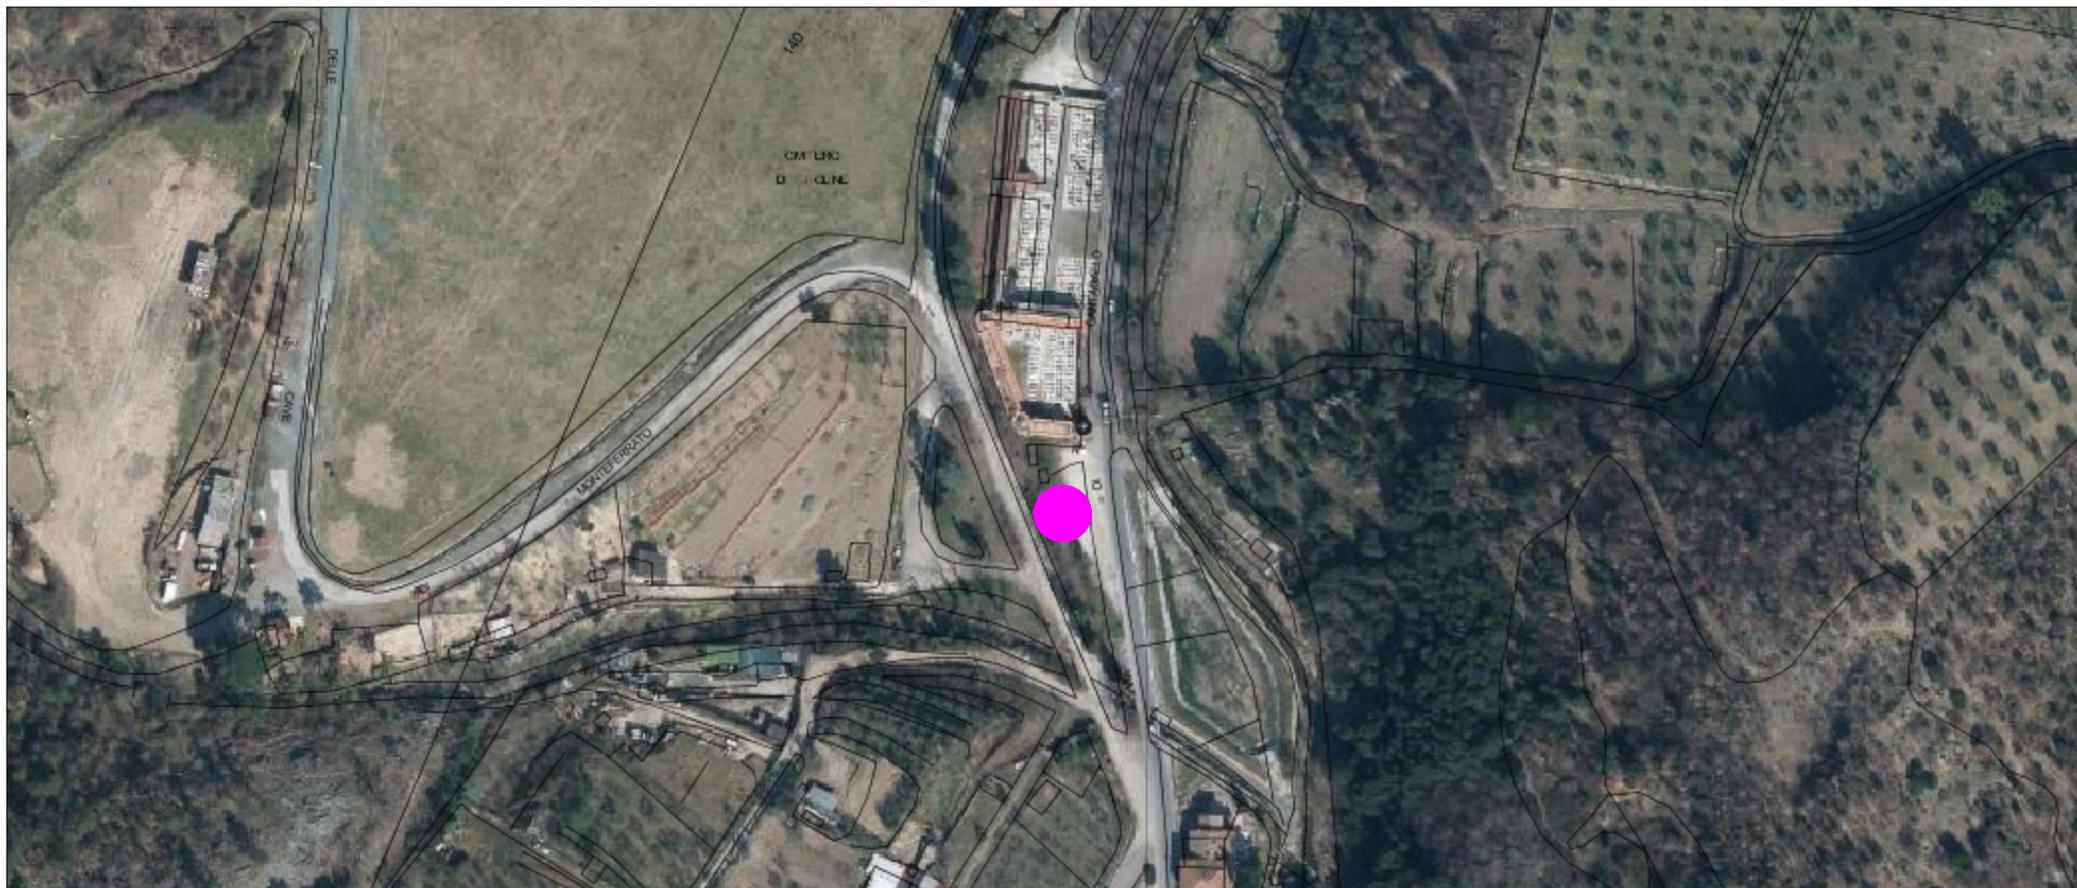


Ortofoto

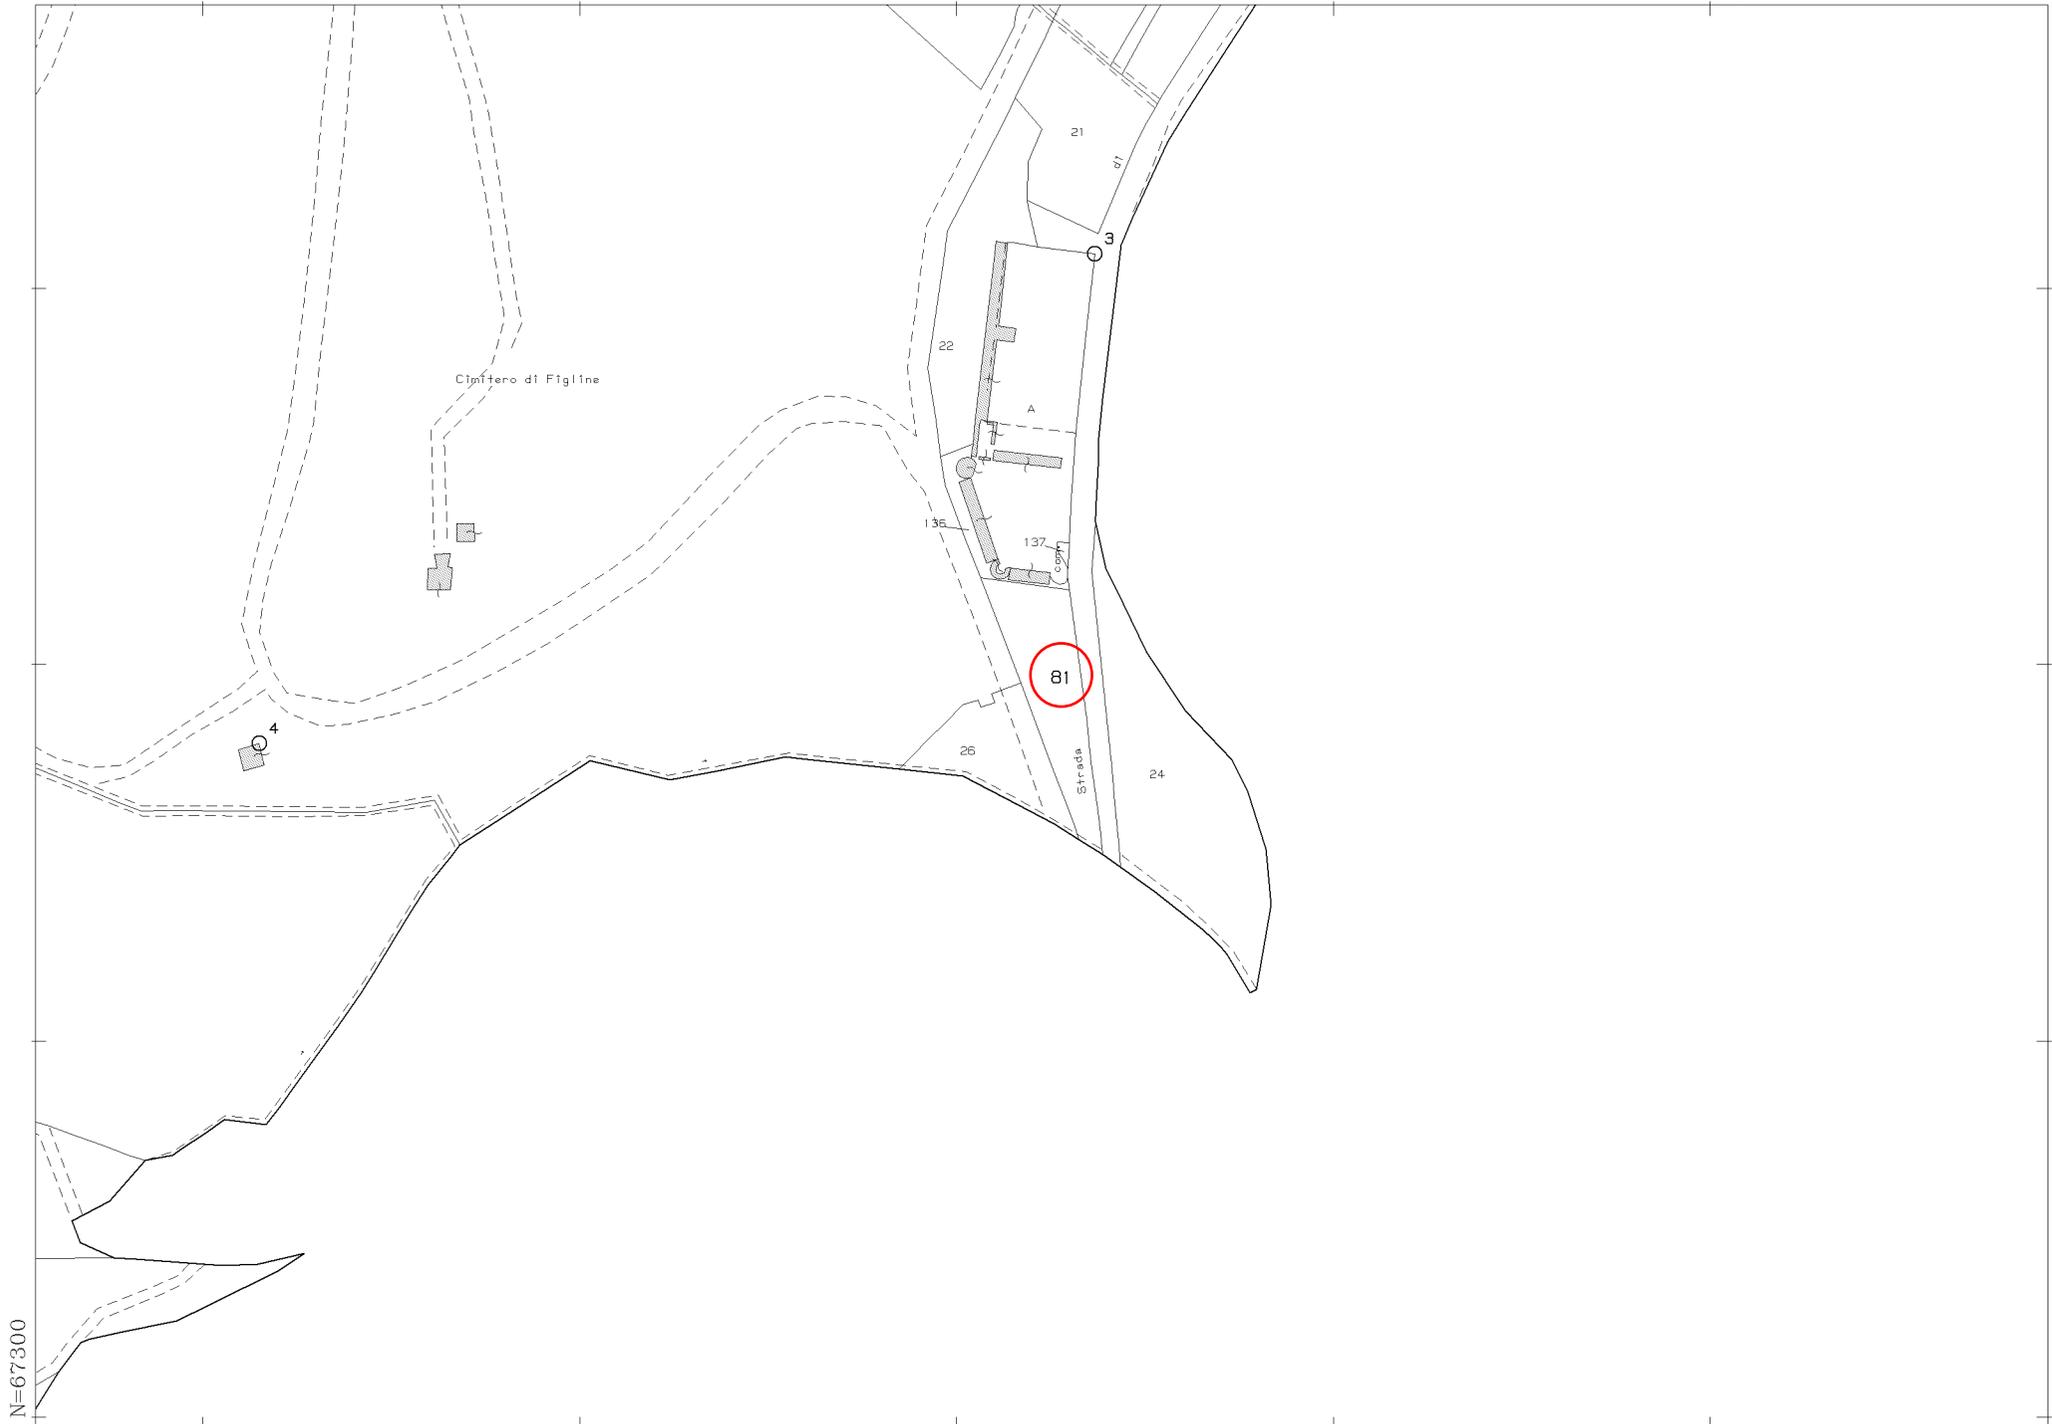

## Regolamento Urbanistico del Comune di Prato

Scala 1 :2.000

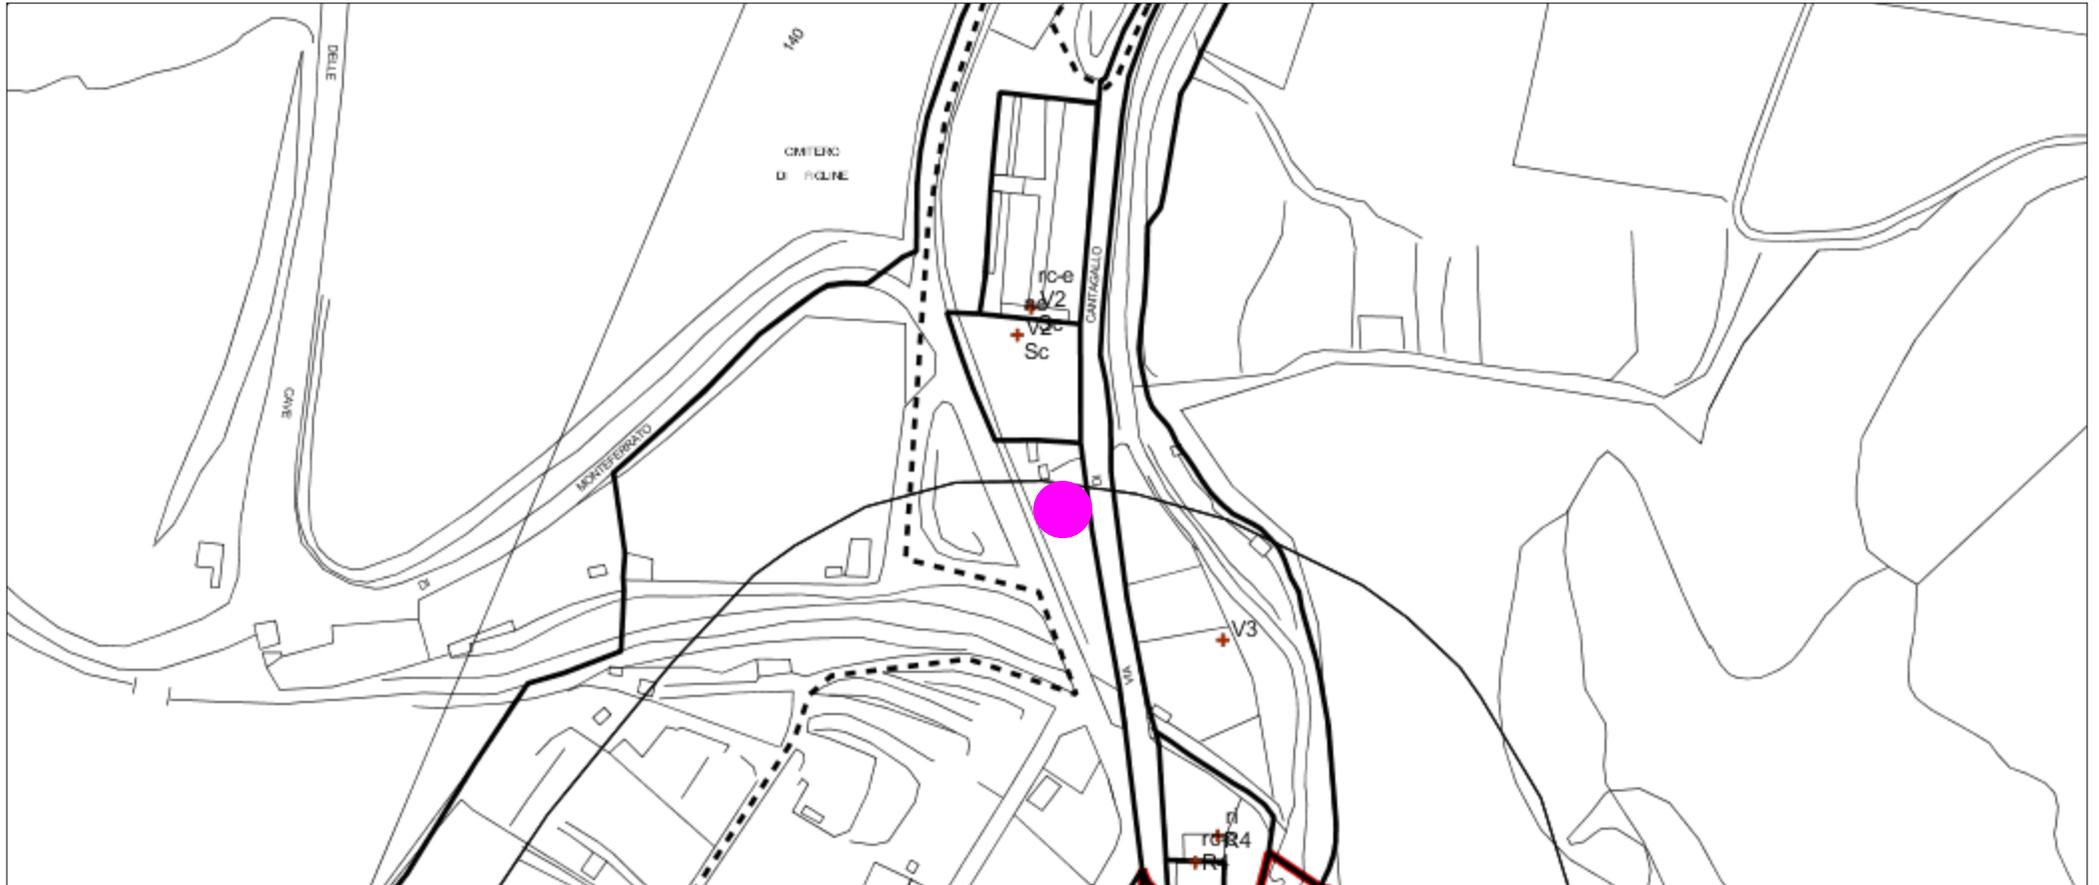


Usi del suolo e modalità di intervento



comune di  
**PRATO**


## VINCOLI URBANISTICI

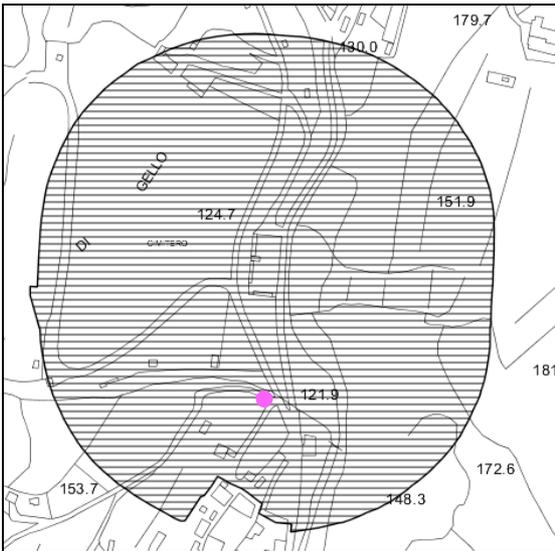


Vincolo Cimiteriale



Vincolo Idrogeologico

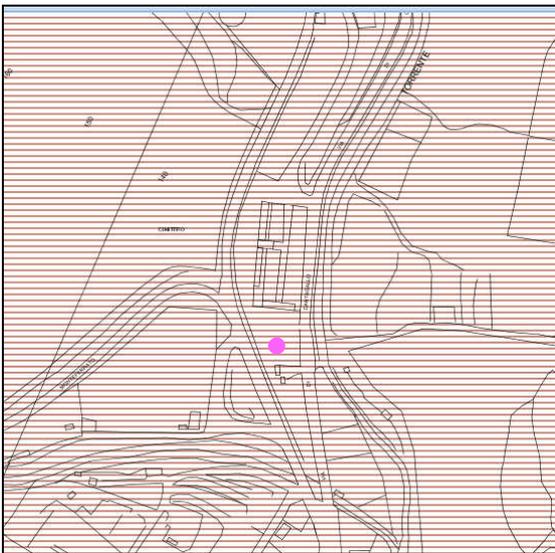

Vincolo Area protetta del monte ferrato

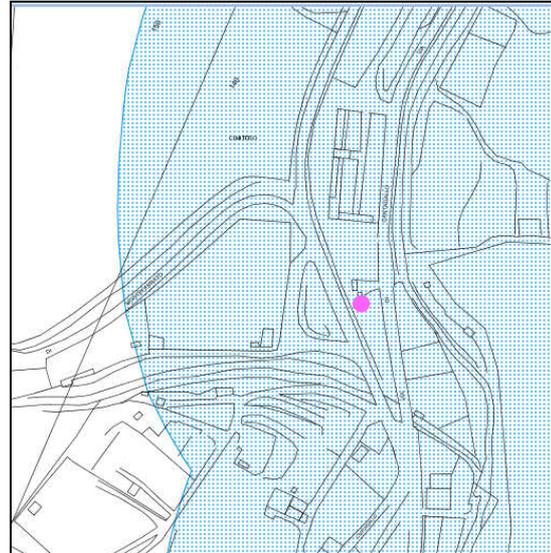

Vincolo paesaggistico art. 142