



**VARIANTE AL PIANO PARTICOLAREGGIATO
PER LA LOCALIZZAZIONE DELLE STAZIONI RADIO BASE
PER TELEFONIA MOBILE**

SCHEDA TECNICHE

D13
viale Chang Zhou (rotatoria con via Traversa Pistoiese)

Luglio 2015

INQUADRAMENTO TERRITORIALE :

ID Codice : D13

Circoscrizione :

Località : Capezzana

Indirizzo : viale Chang Zhou (rotatoria con via Traversa Pistoiese)

Coordinate (Monte Mario /Italy zone 1) =

Longitudine : 1665921,83

Latitudine : 4860692,67

Identificativi Catastali : n.d.

Foglio : n.d.

Intestatario : comune di Prato

REGOLAMENTO URBANISTICO :

Progetto di suolo : aree pavimentate alberate

Sub- sistema : P2

Schema direttore : SD 11

Progetto norma : PN 11.2

Zona Omogenea : B

Unità Minima di Intervento : 11_5

PERICOLOSITA' :

Geomorfologica : G.3 Pericolosità geomorfologica elevata (subsidenza per uso falda)

Sismica di base : S.3 Pericolosità sismica locale elevata


Idraulica : I.1 Pericolosità idraulica bassa

NOTE :

Stradario di Prato

Scala 1 :2.000

1.666.085

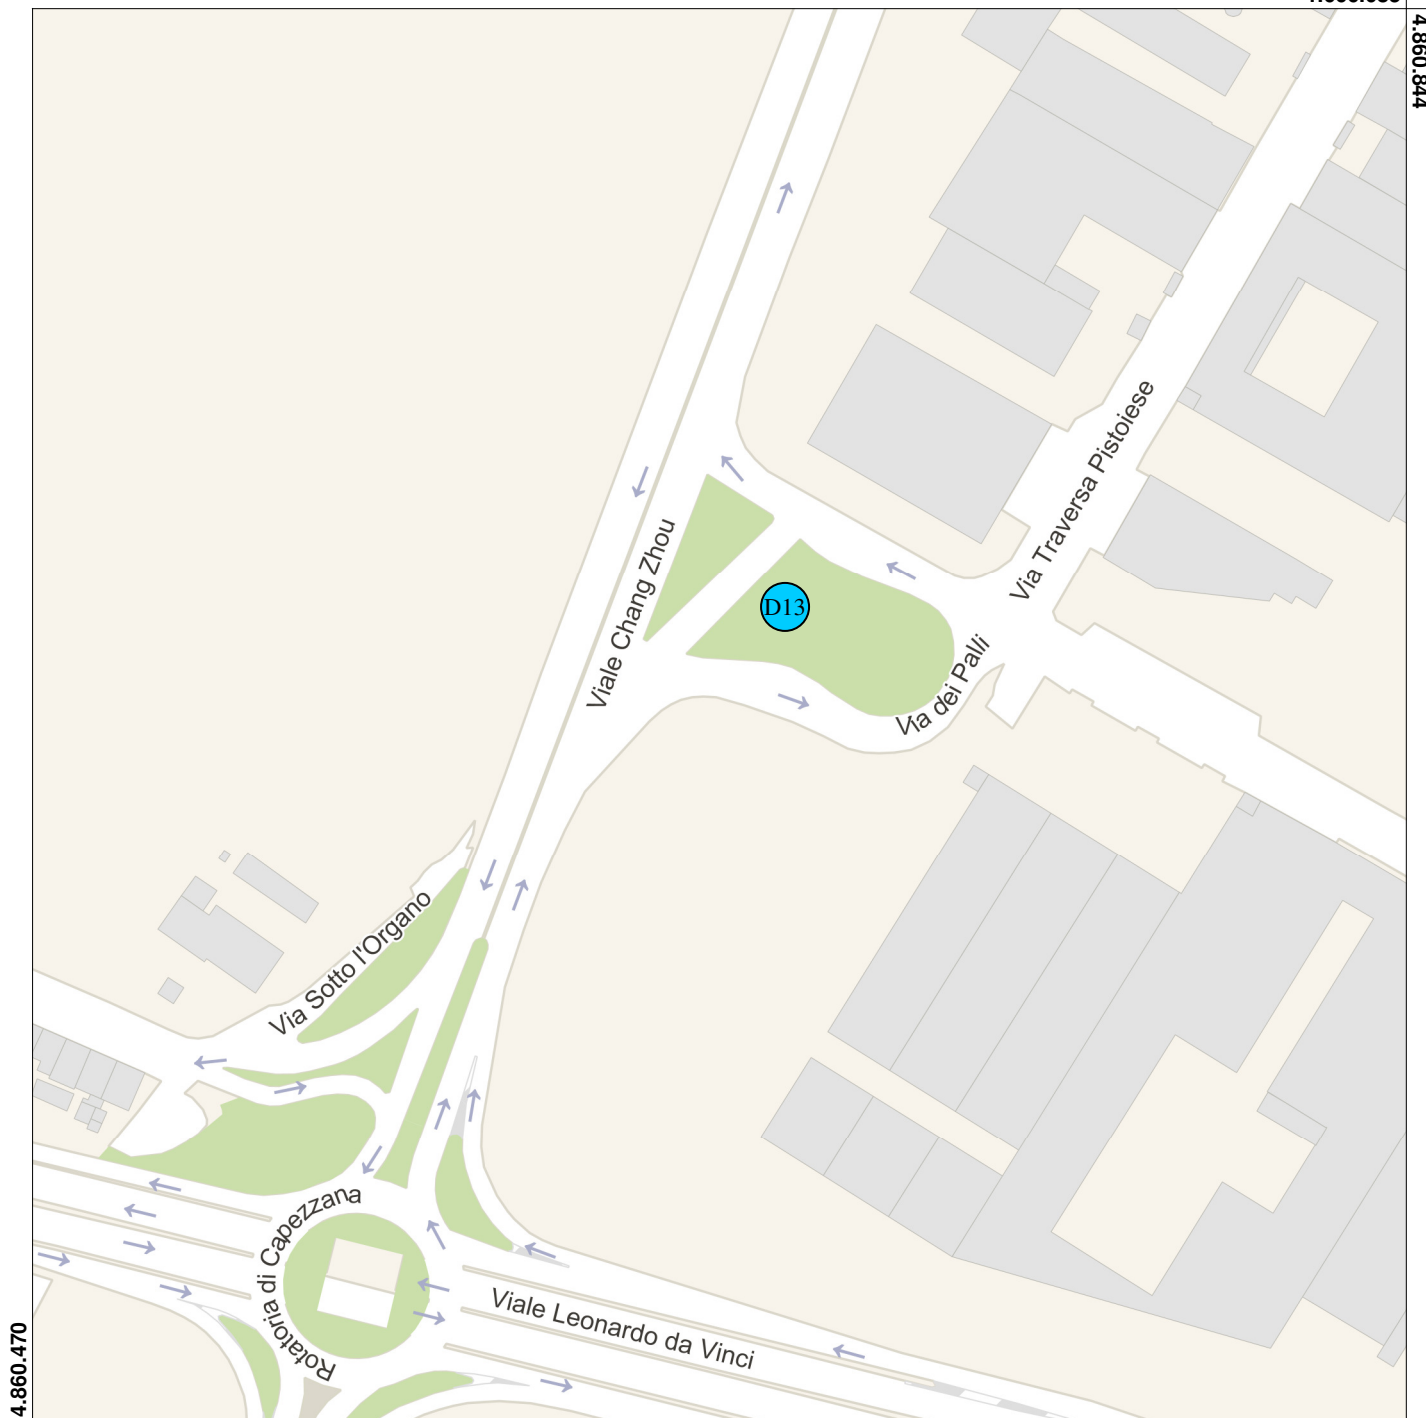

EPSG:3003

Stradario di Prato

Scala 1 :2.000

1.666.085

4.860.845



4.860.471

1.665.721

EPSG:3003




Scala 1:2000

Regolamento Urbanistico del Comune di Prato

Scala 1 :2.000

1.666.038

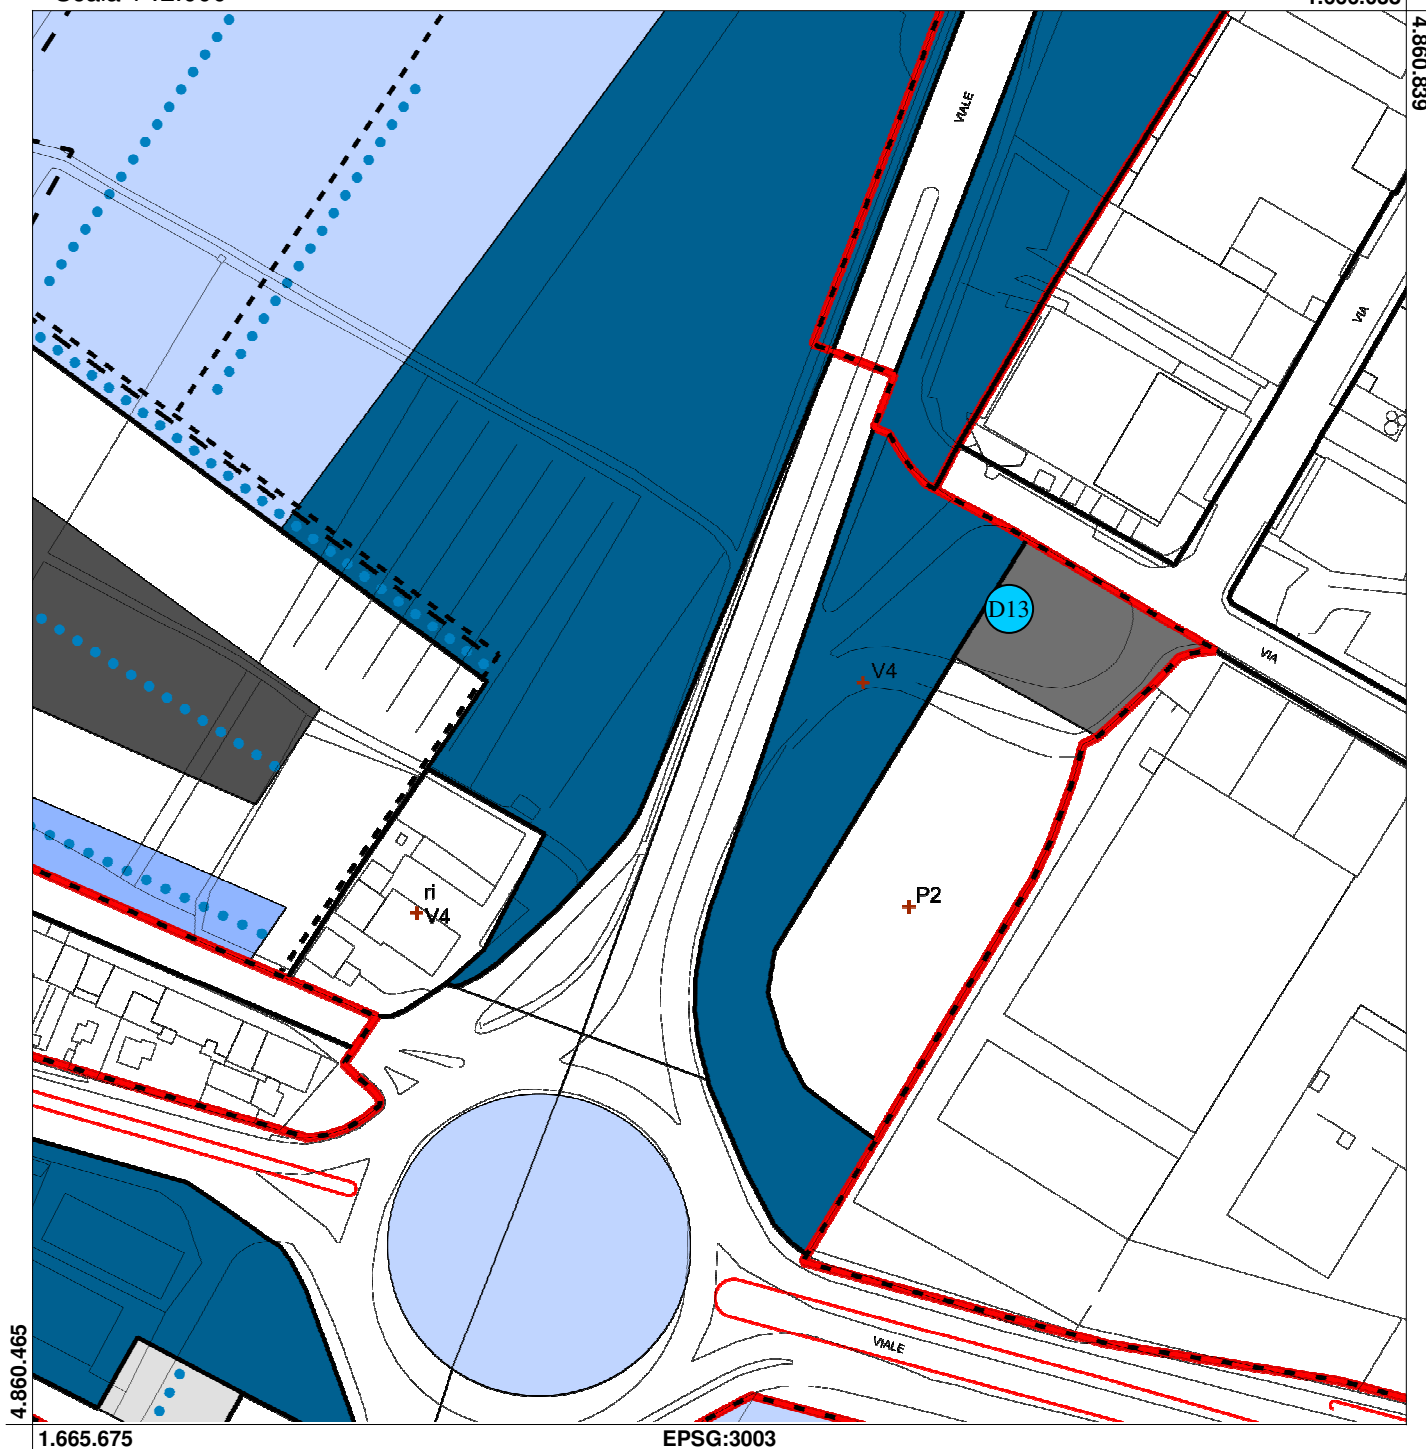

Usi del suolo e modalità di intervento



Vincolo : Centro Abitato

Report foto



Foto 1



Foto 2



Foto 3

