



**VARIANTE AL PIANO PARTICOLAREGGIATO
PER LA LOCALIZZAZIONE DELLE STAZIONI RADIO BASE
PER TELEFONIA MOBILE**

SCHEDE TECNICHE

D11
Via del Molinuzzo

Febbraio 2014


<u>REGOLAMENTO URBANISTICO</u>	
<u>Tipo di intervento</u>	ri
<u>Sub-sistema</u>	P3
<u>Zone omogenee</u>	B
<u>Unità minima di intervento</u>	D

[illegible]



Regolamento Urbanistico del Comune di Prato

Scala 1 :2.000

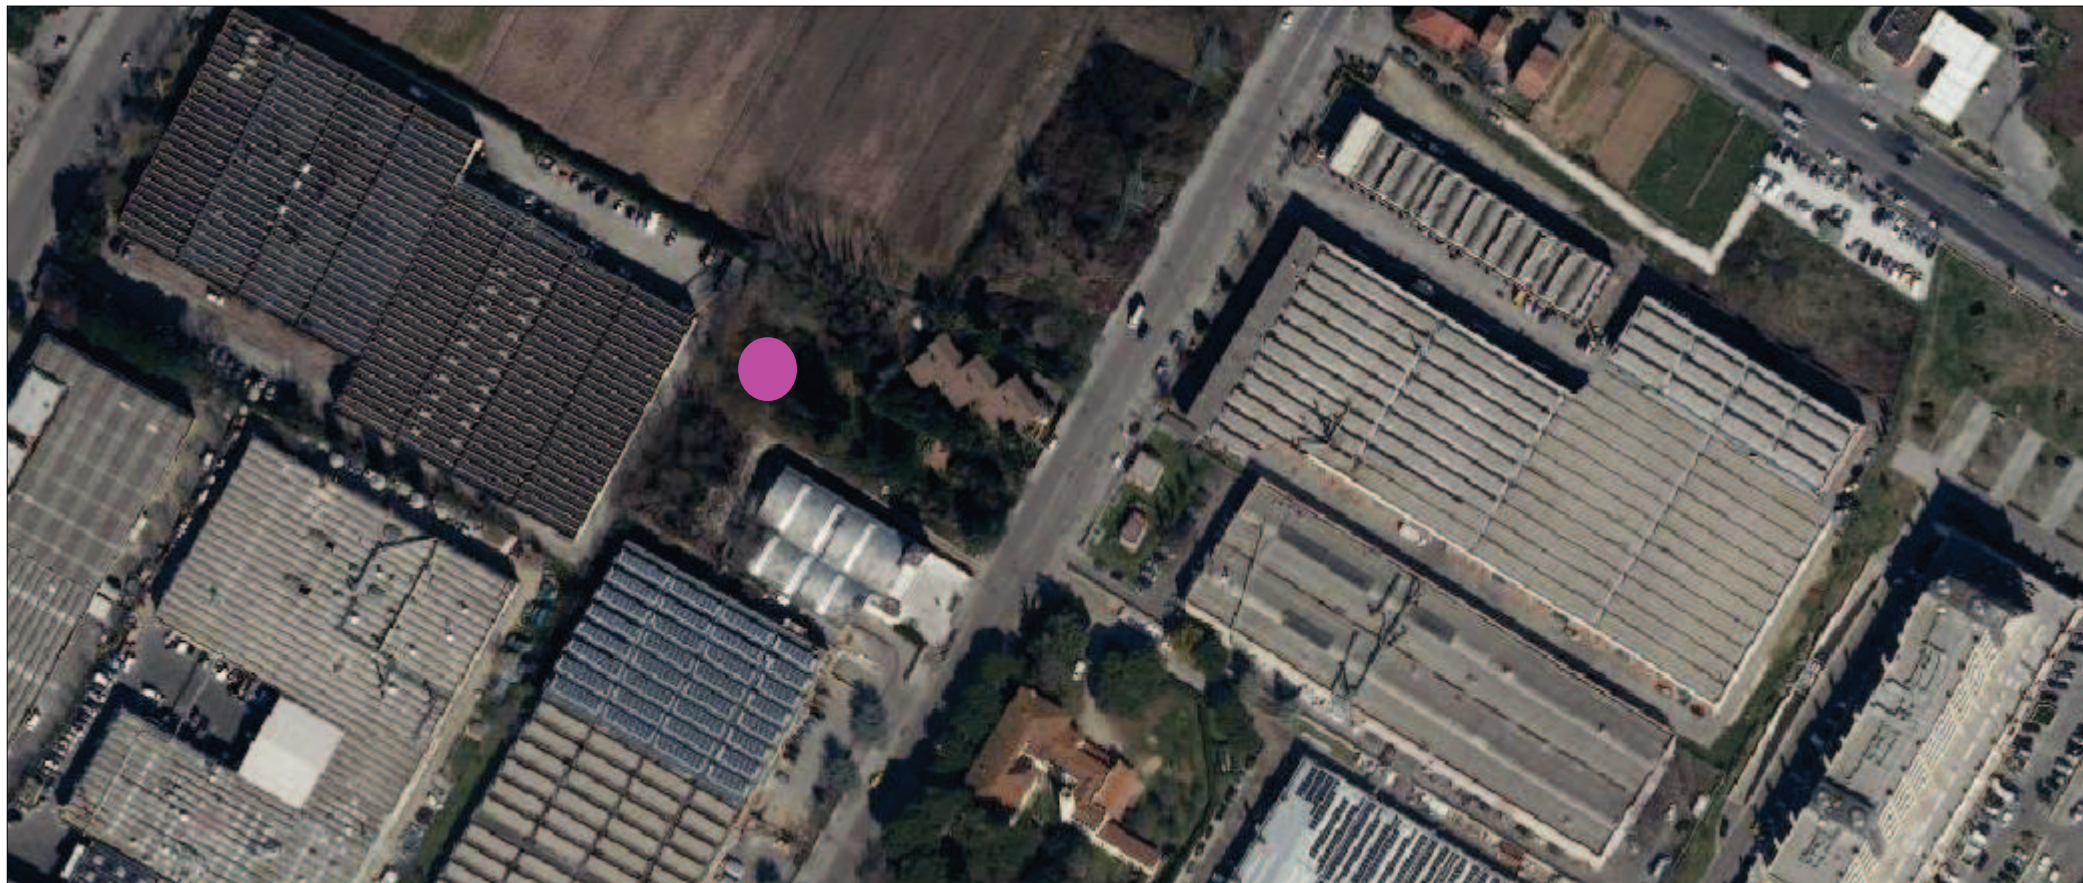

Ortofoto



N=59700

E=21600

1 Particella: 625


Comune: PRATO
Foglio: 81 A11: D

Scala originale: 1:1000
Dimensione cornice: 388.000 x 276.000 metri

3-Gen-2014 12.07
Prot. n. 767287/2014

Regolamento Urbanistico del Comune di Prato


Scala 1 :2.000

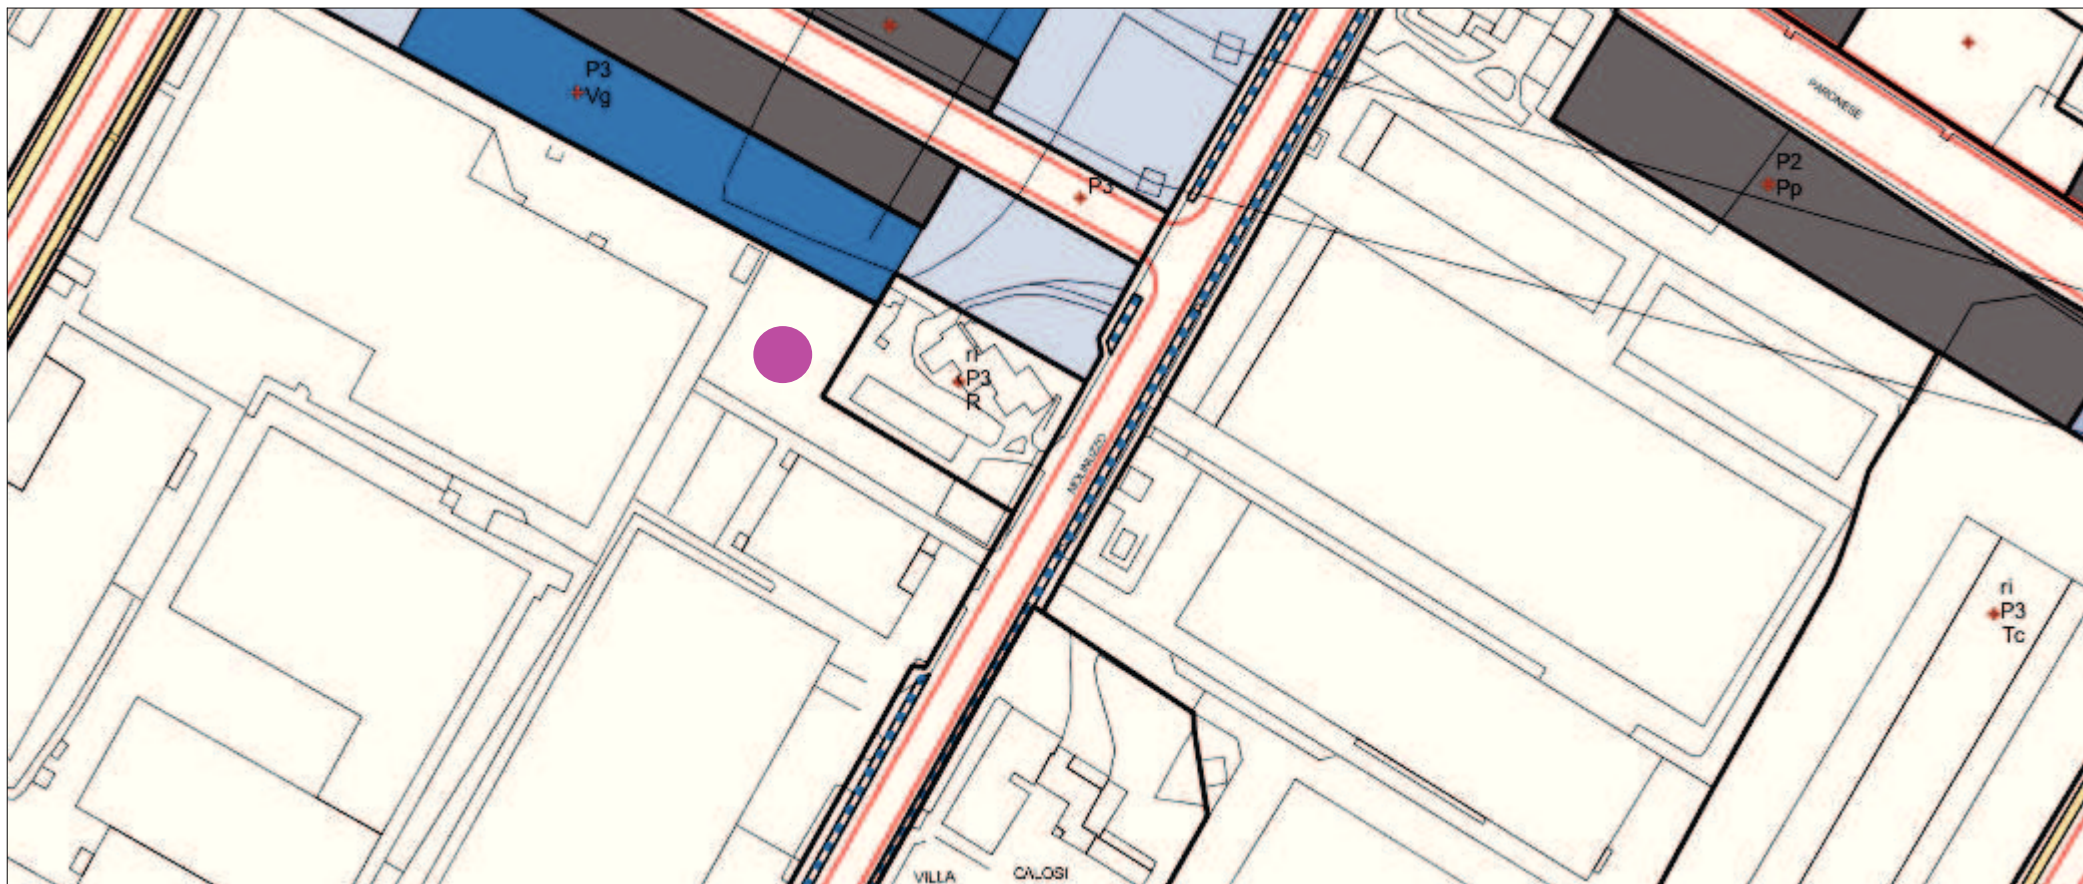

Usi del suolo e modalità di intervento



VINCOLI URBANISTICI

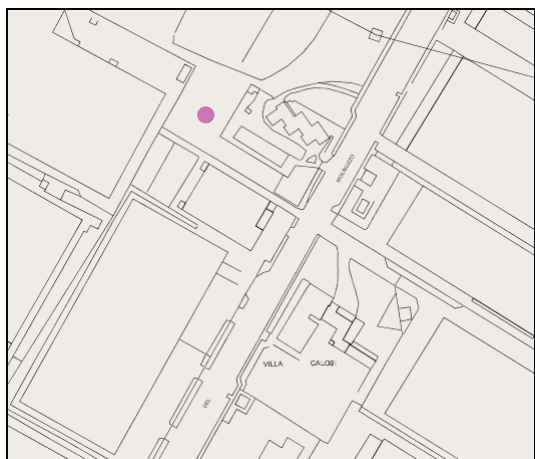

Vincolo Centro Abitato