



**VARIANTE AL PIANO PARTICOLAREGGIATO  
PER LA LOCALIZZAZIONE DELLE STAZIONI RADIO BASE  
PER TELEFONIA MOBILE**

SCHEDE TECNICHE

**D15**  
**Via Fiora n.5/7**

Febbraio 2014



**Legenda**


☐ Raggio di ricerca 50 mt

SCALA 1:2000



## Regolamento Urbanistico del Comune di Prato

Scala 1 :1.000

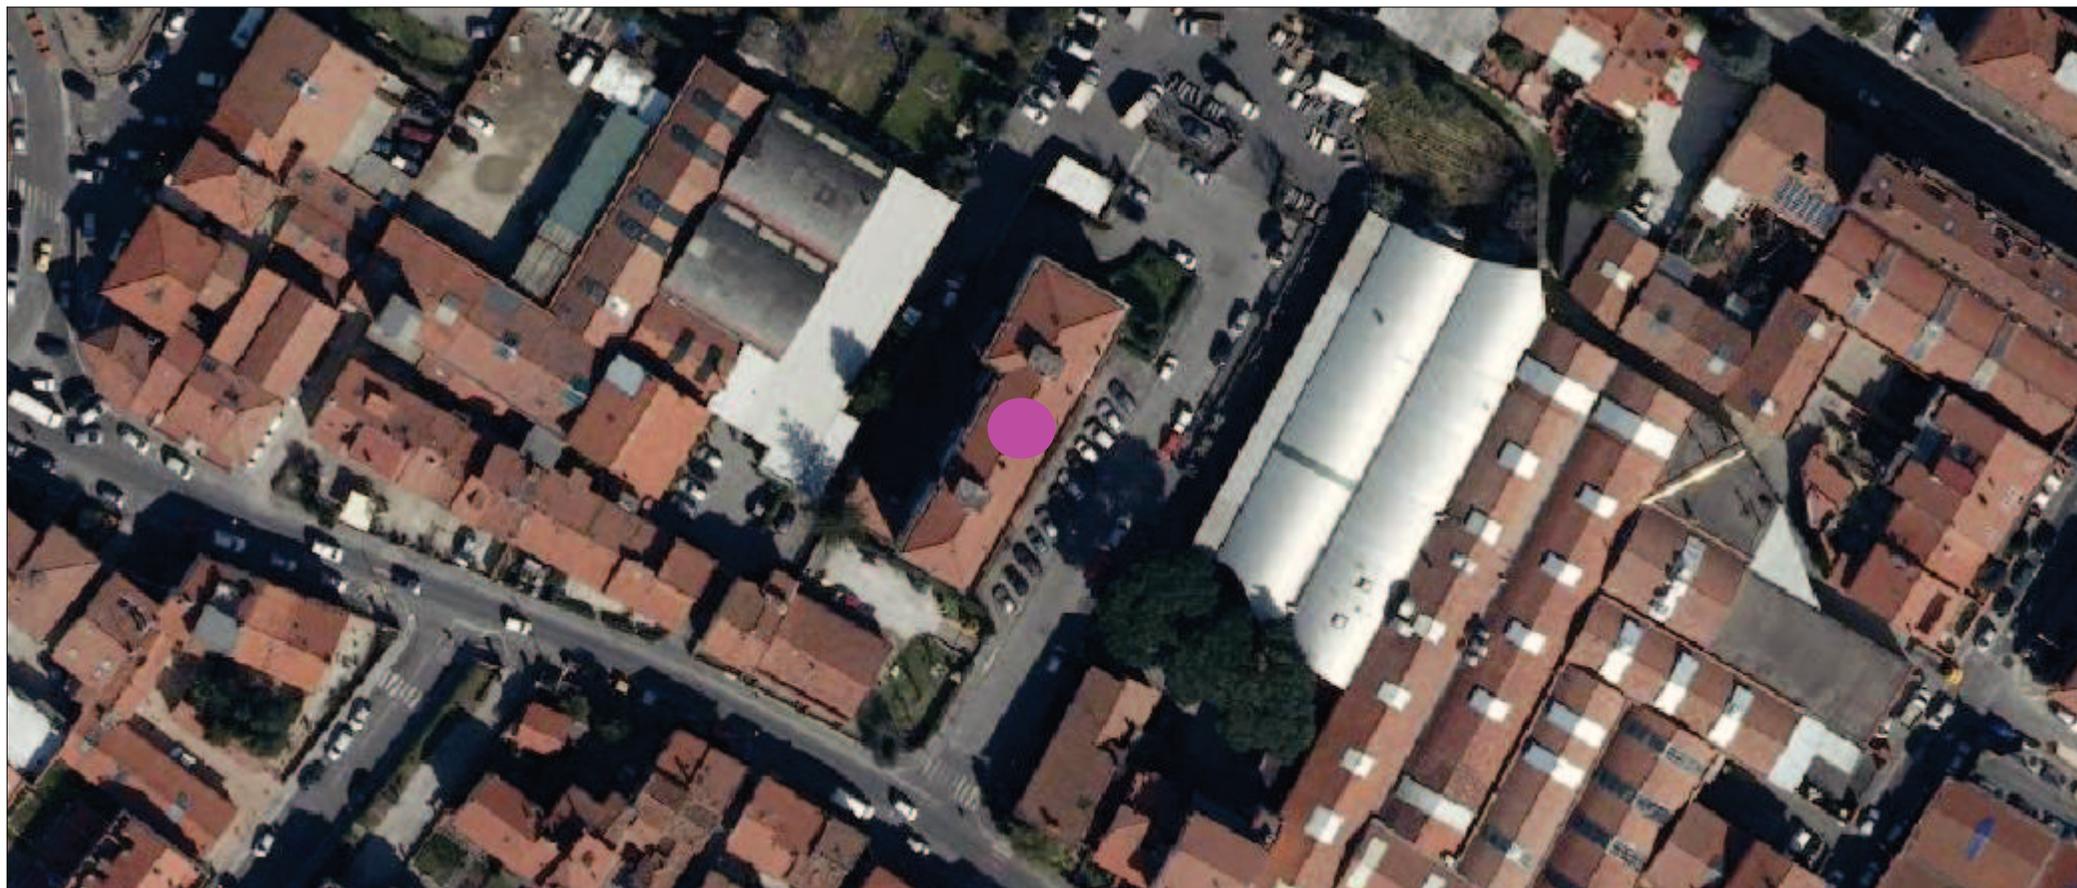

Ortofoto



Comune: PRATO  
Foglio: 22 A11: F  
Scala originale: 1:1000  
Dimensione cornice: 267.000 x 189.000 metri  
3-Gen-2014 11:34  
Prot. n. T56219/2014

## Regolamento Urbanistico del Comune di Prato

Scala 1 :1.000



Via Fiora



comune di  
**PRATO**

## VINCOLI URBANISTICI



Vincolo Centro Abitato