




**VARIANTE AL PIANO PARTICOLAREGGIATO
PER LA LOCALIZZAZIONE DELLE STAZIONI RADIO BASE
PER TELEFONIA MOBILE**

SCHEDE TECNICHE

D23
Via Guido Guinizzelli

Febbraio 2014

SCALA 1:2000

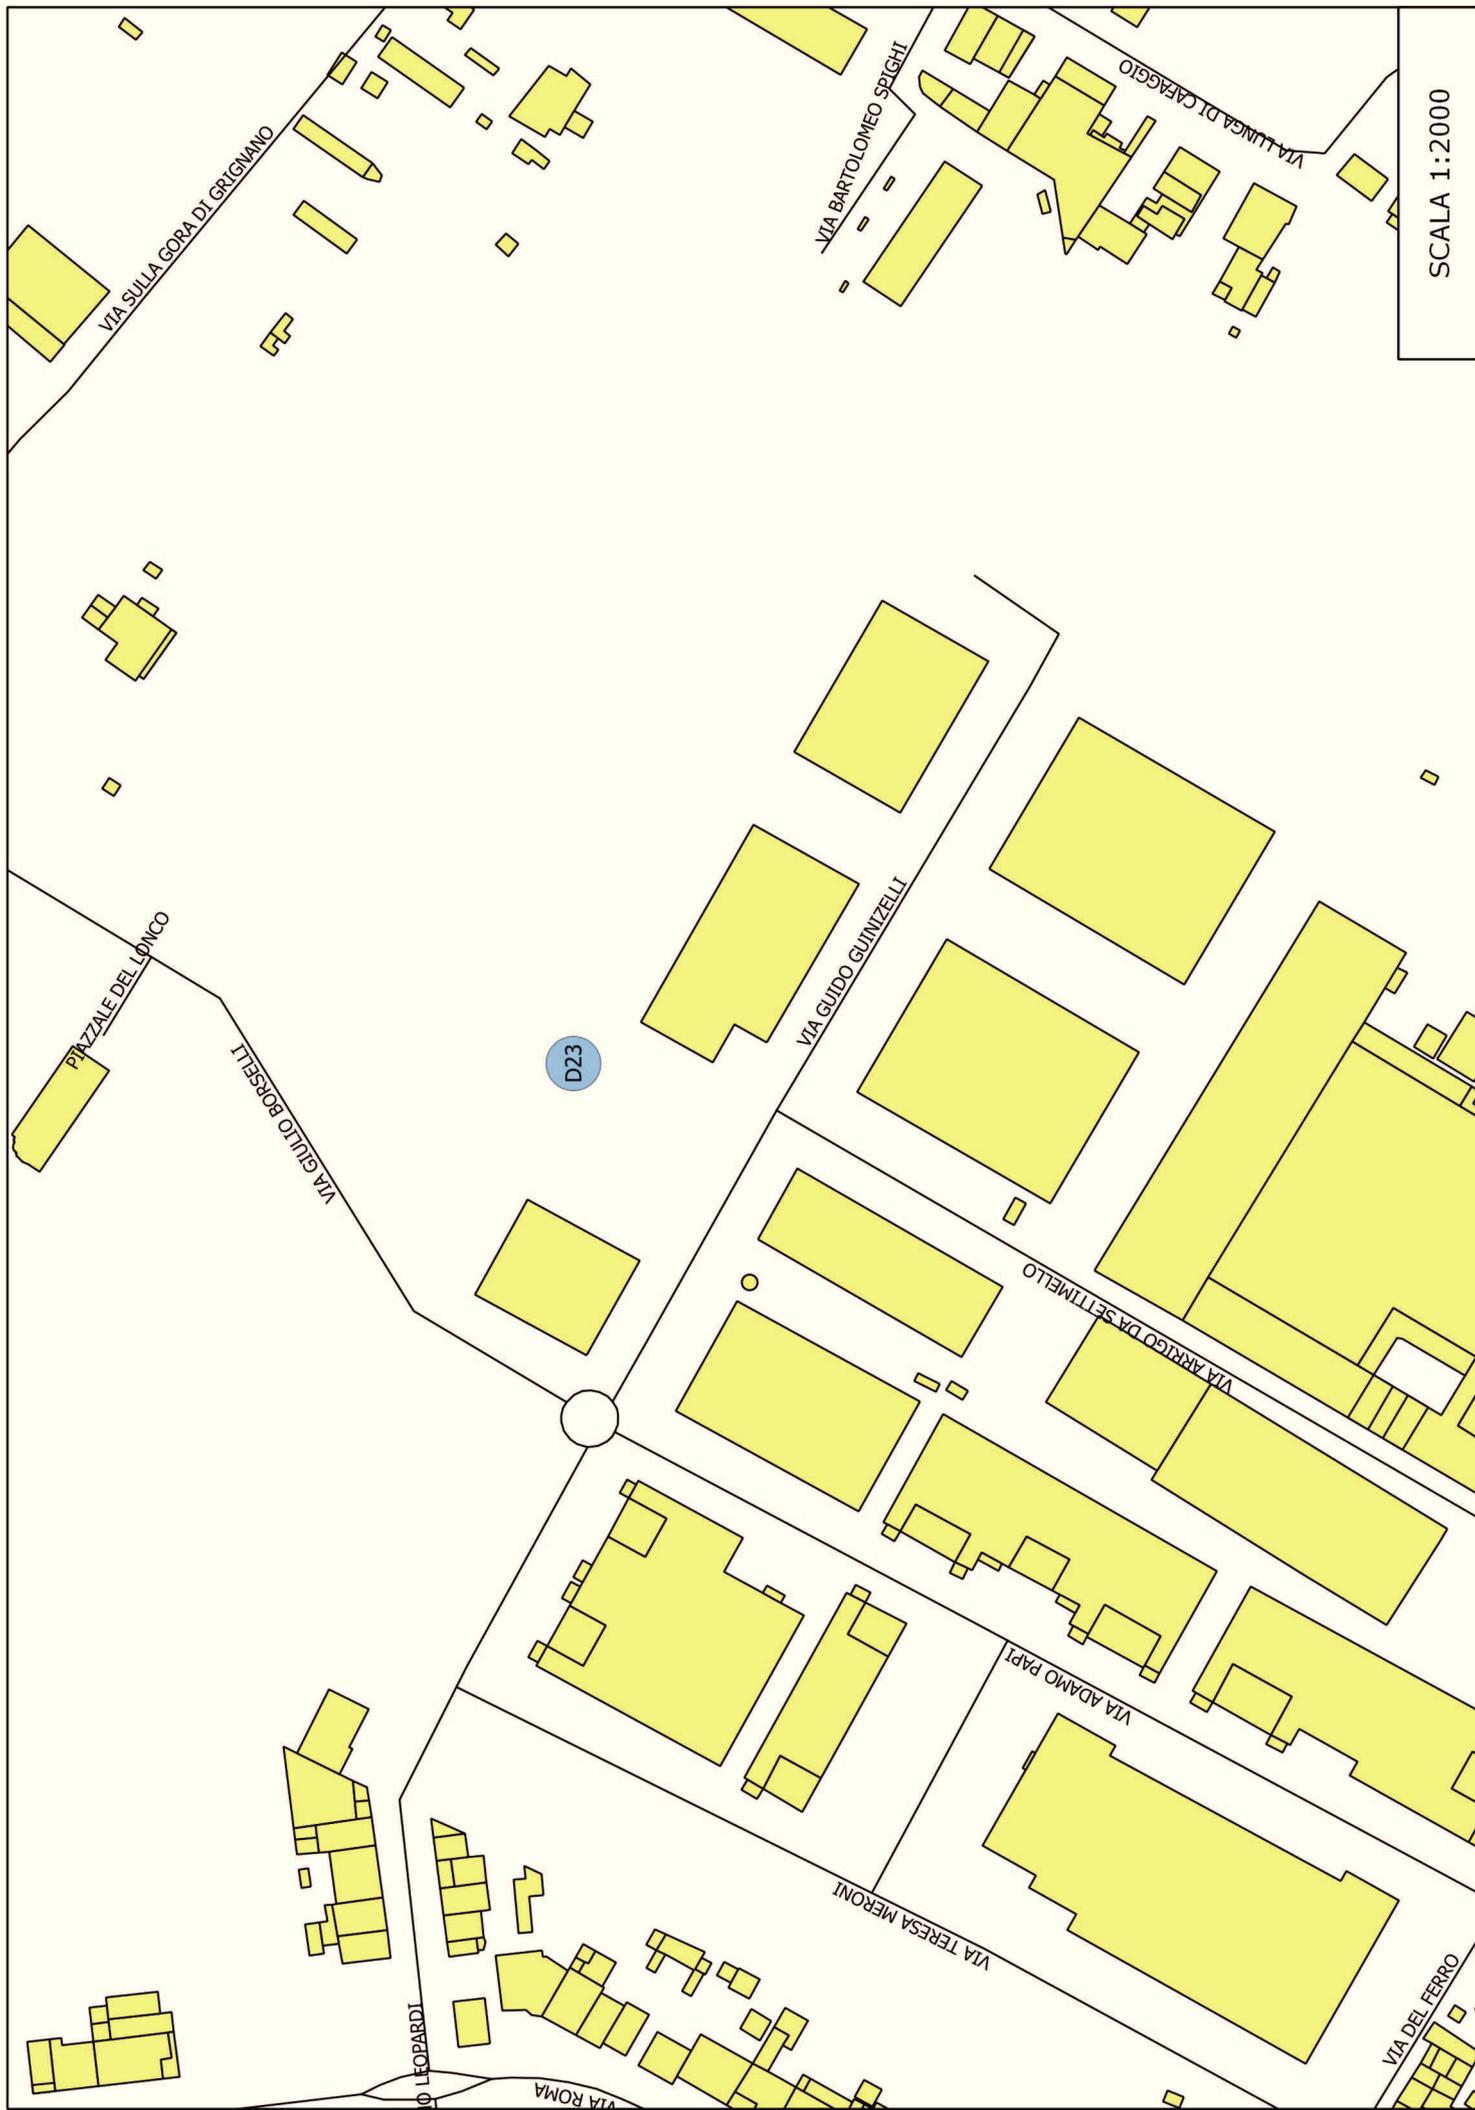

VIA SULLA GORA DI GRIGNANO

VIA BARTOLOMEO SPIGHI

VIA LUNGA DI CARAGGIO

PIAZZALE DEL LONCO

VIA GILO BORSELLI

D23

VIA GUIDO GUINZELLI

VIA ARRIGO DA SETTIMELLO

VIA ADAMO PAPI

VIA TERESA MERONI


VIA DEL FERRO

VIA LEOPARDI


VIA ROMA

Regolamento Urbanistico del Comune di Prato

Scala 1 :2.000

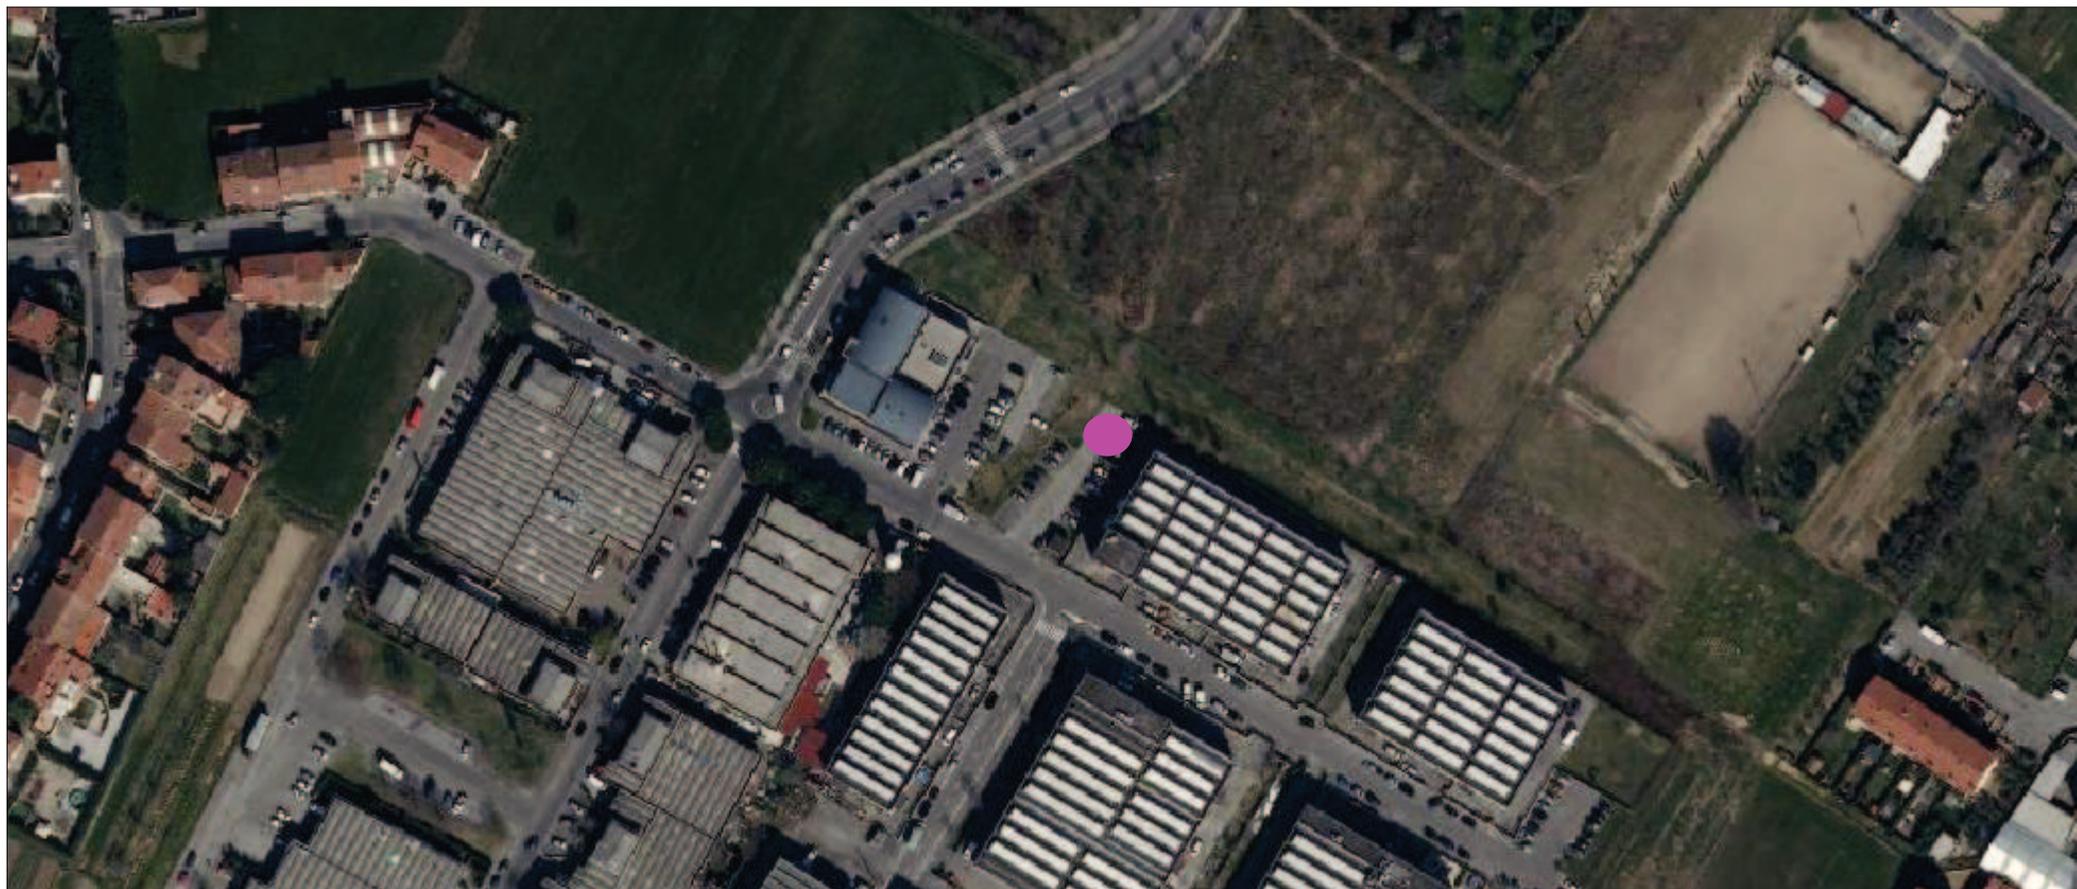

Ortofoto

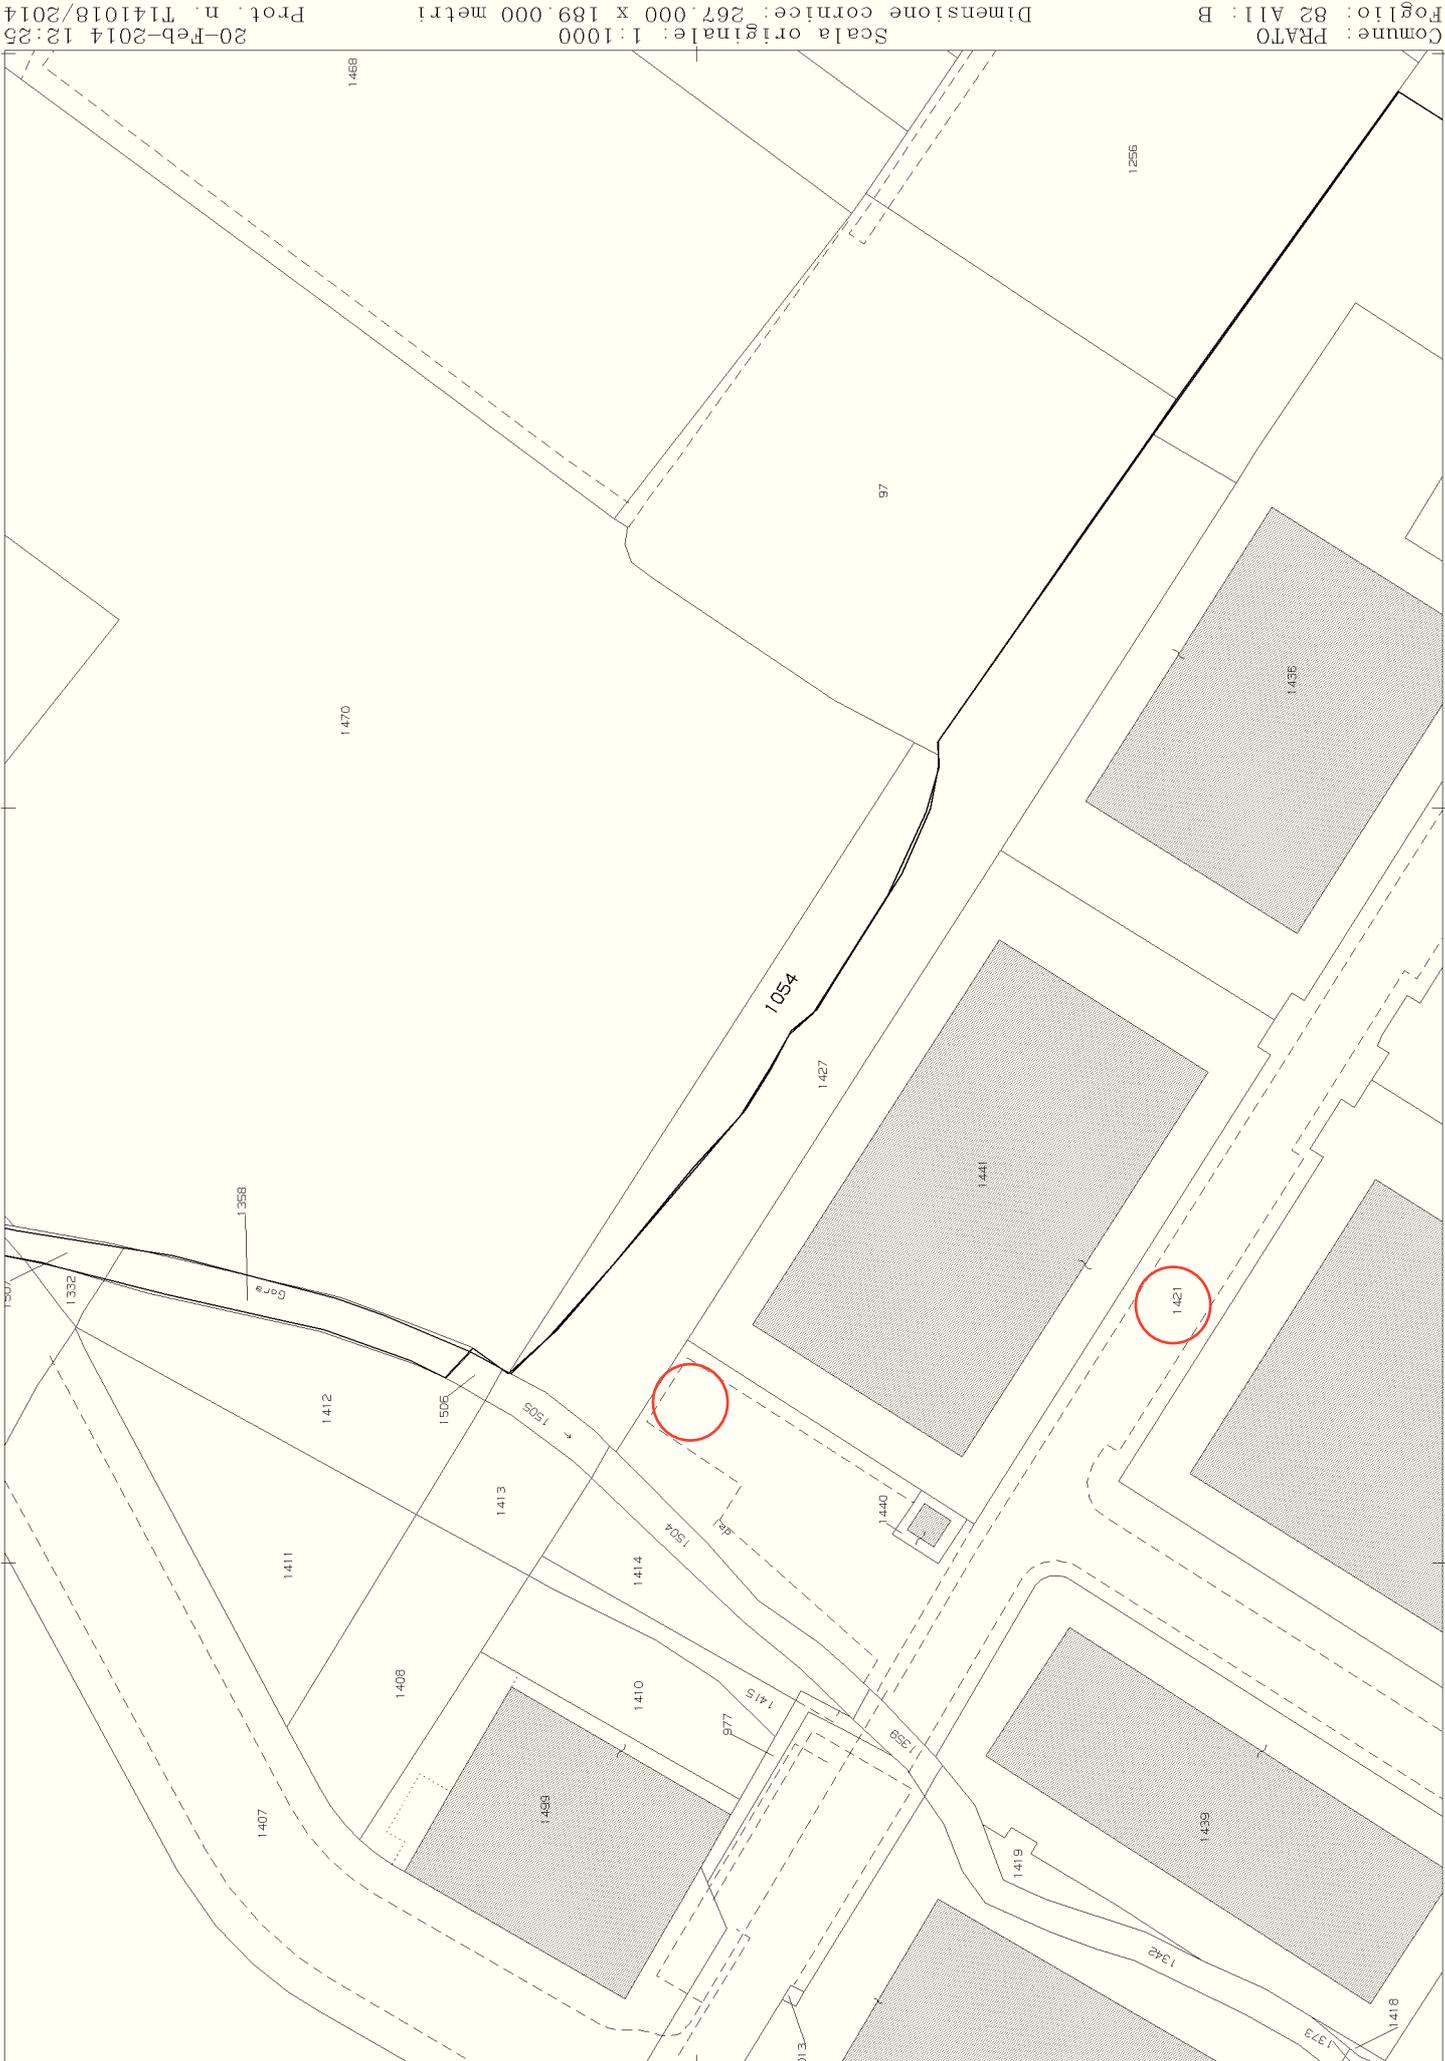


N=60100


1 Particella: 1054

E=-19000

VINCOLI URBANISTICI

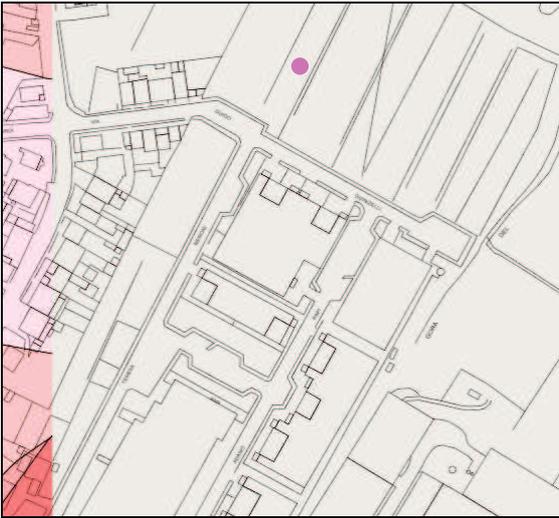

Vincolo Centro abitato

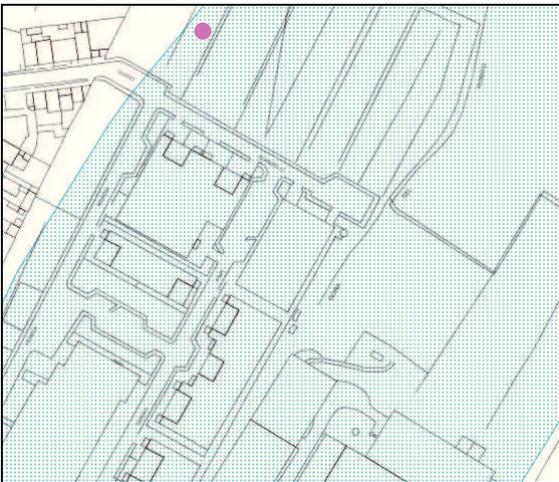

Vincolo Paesaggistico a sensi art. 142