



**VARIANTE AL PIANO PARTICOLAREGGIATO
PER LA LOCALIZZAZIONE DELLE STAZIONI RADIO BASE
PER TELEFONIA MOBILE**

SCHEDA TECNICA

D10
Via Manzoni

Luglio 2015



comune di
PRATO

INQUADRAMENTO TERRITORIALE :

ID Codice : D10
Circoscrizione :
Località :
Indirizzo : Via Manzoni

Coordinate (Monte Mario /Italy zone 1) =
X : 1664181,63
Y : 4859478,73


Identificativi Catastali :

Foglio : 72
Particella : 111-110-496-109
Intestatario : Comune di Prato

REGOLAMENTO URBANISTICO :

Progetto di suolo : prati alberati
Sub - sistema : V7.3
Destinazione d'uso : Vp
Zone omogenee : F
Unità minima d'intervento : V3

NOTE :

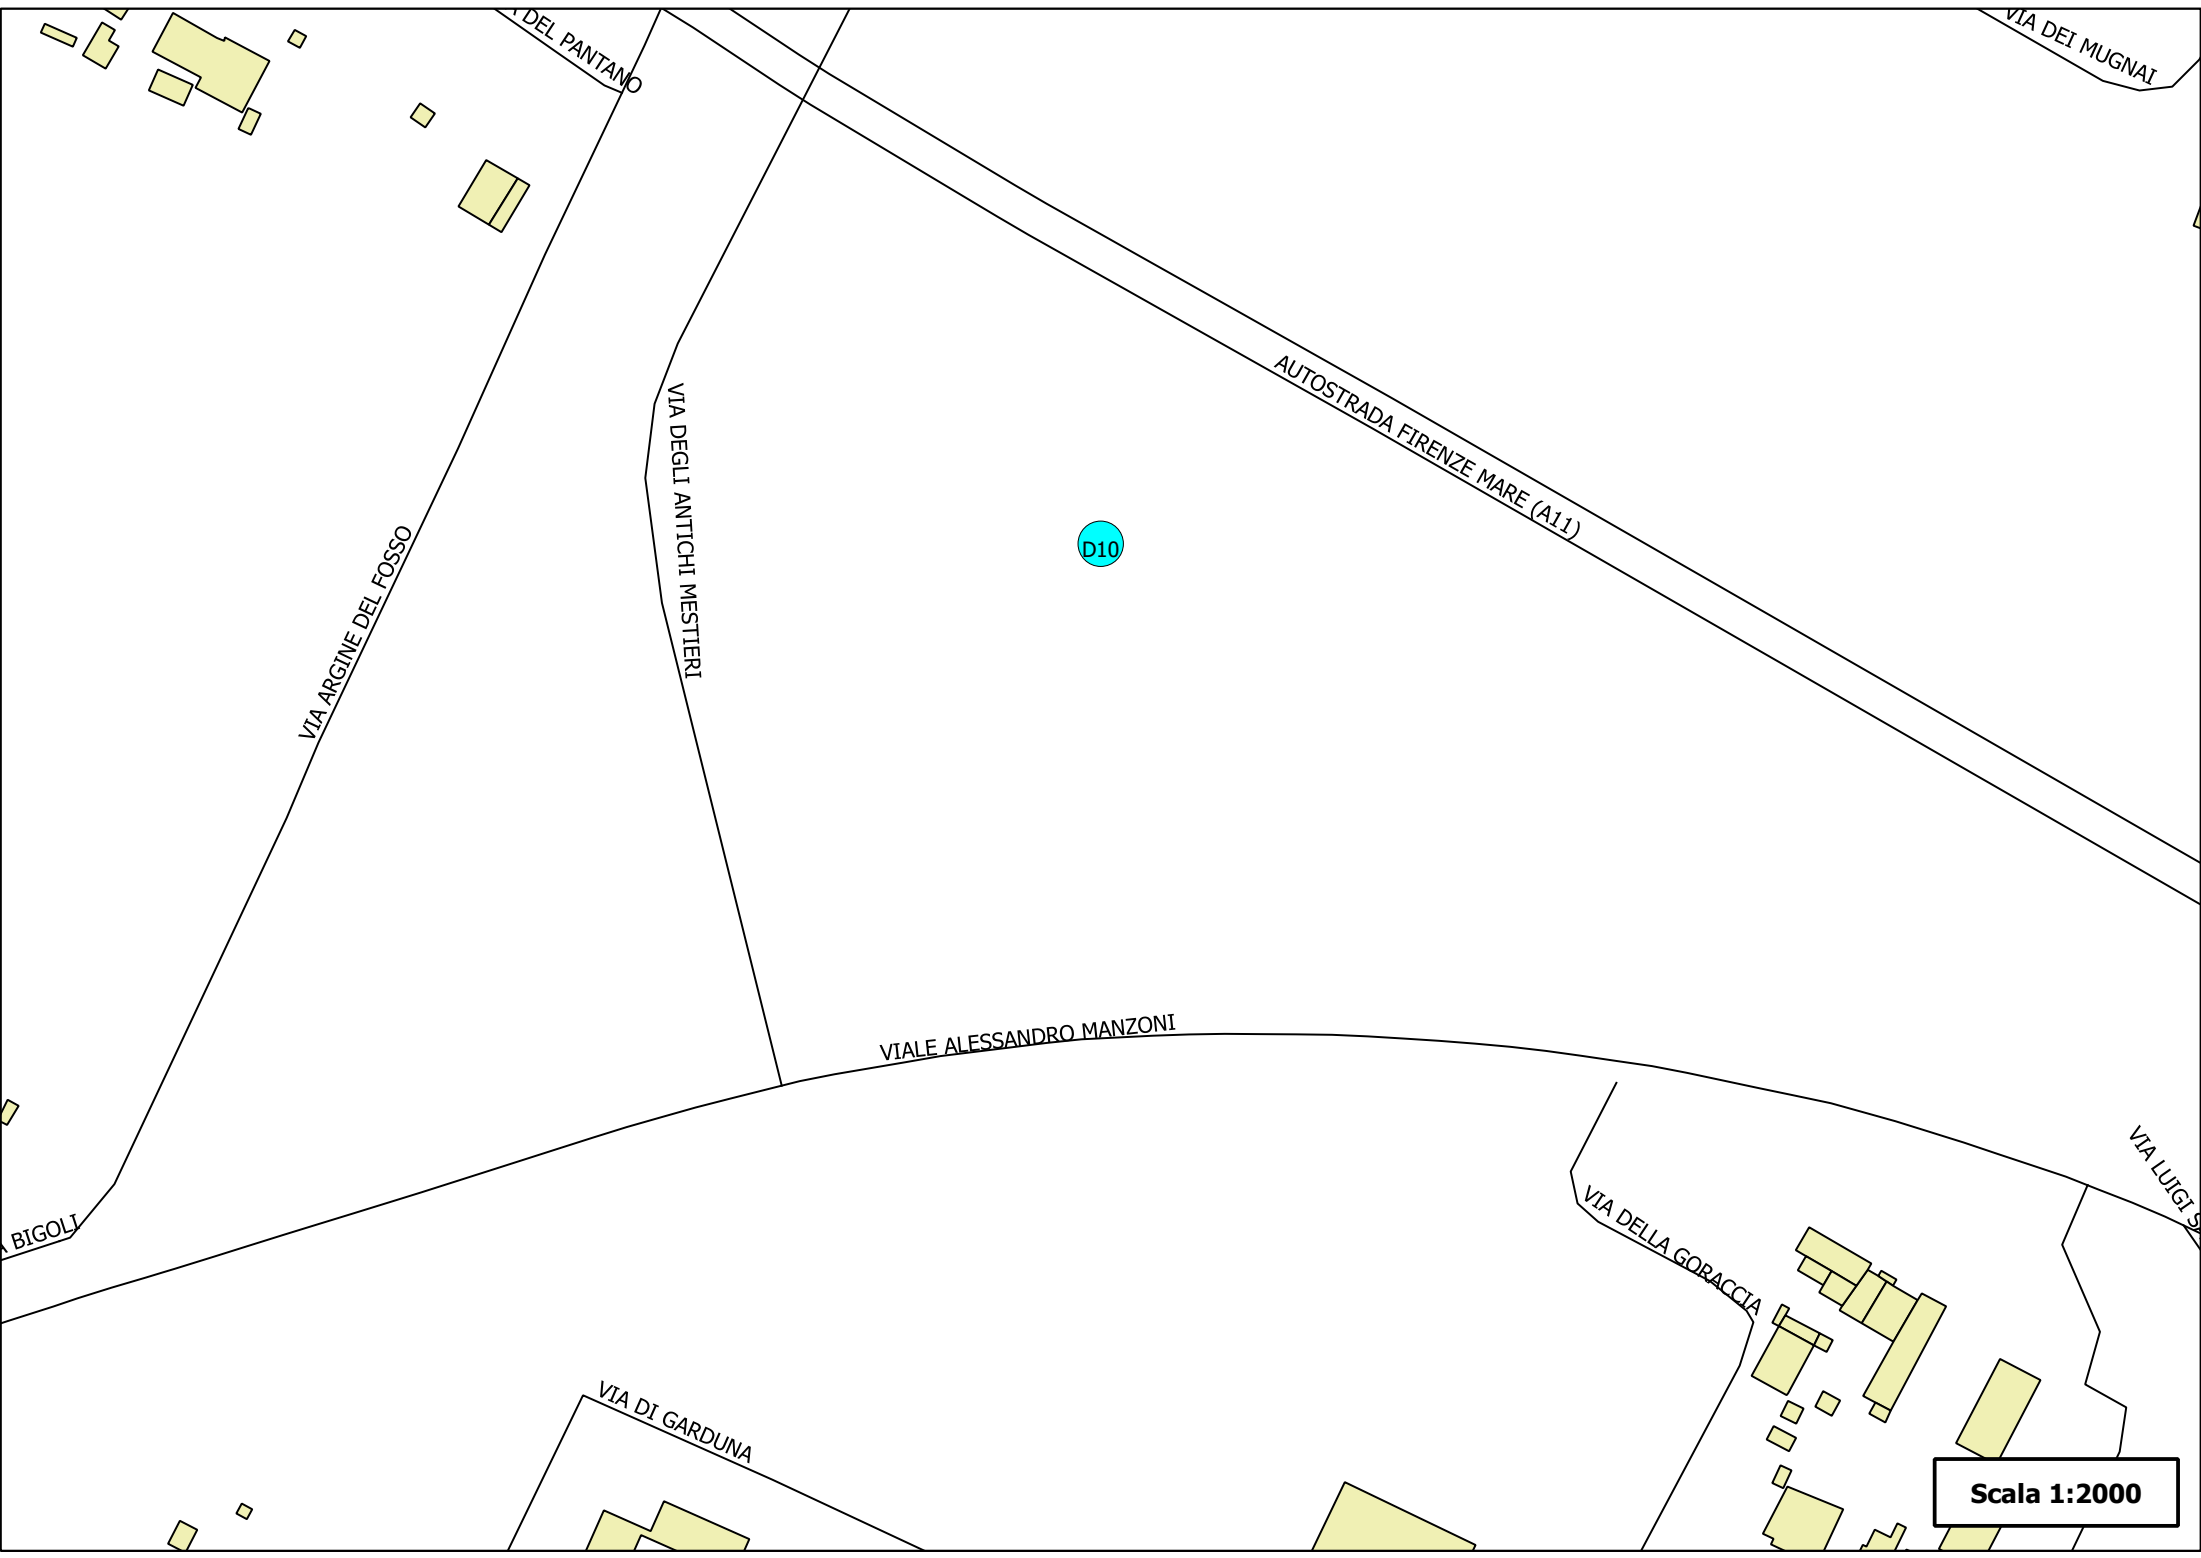

VIA DEL PANTANO

VIA DEI MUGNAI

AUTOSTRADA FIRENZE MARE (A11)

VIA DEGLI ANTICHI MESTIERI

VIA ARGINE DEL FOSSO

VIALE ALESSANDRO MANZONI

VIA BIGOLI

VIA LUIGI S...


VIA DELLA GORACCIA

VIA DI GARDUNA

Scala 1:2000

Regolamento Urbanistico del Comune di Prato


Scala 1 :2.000

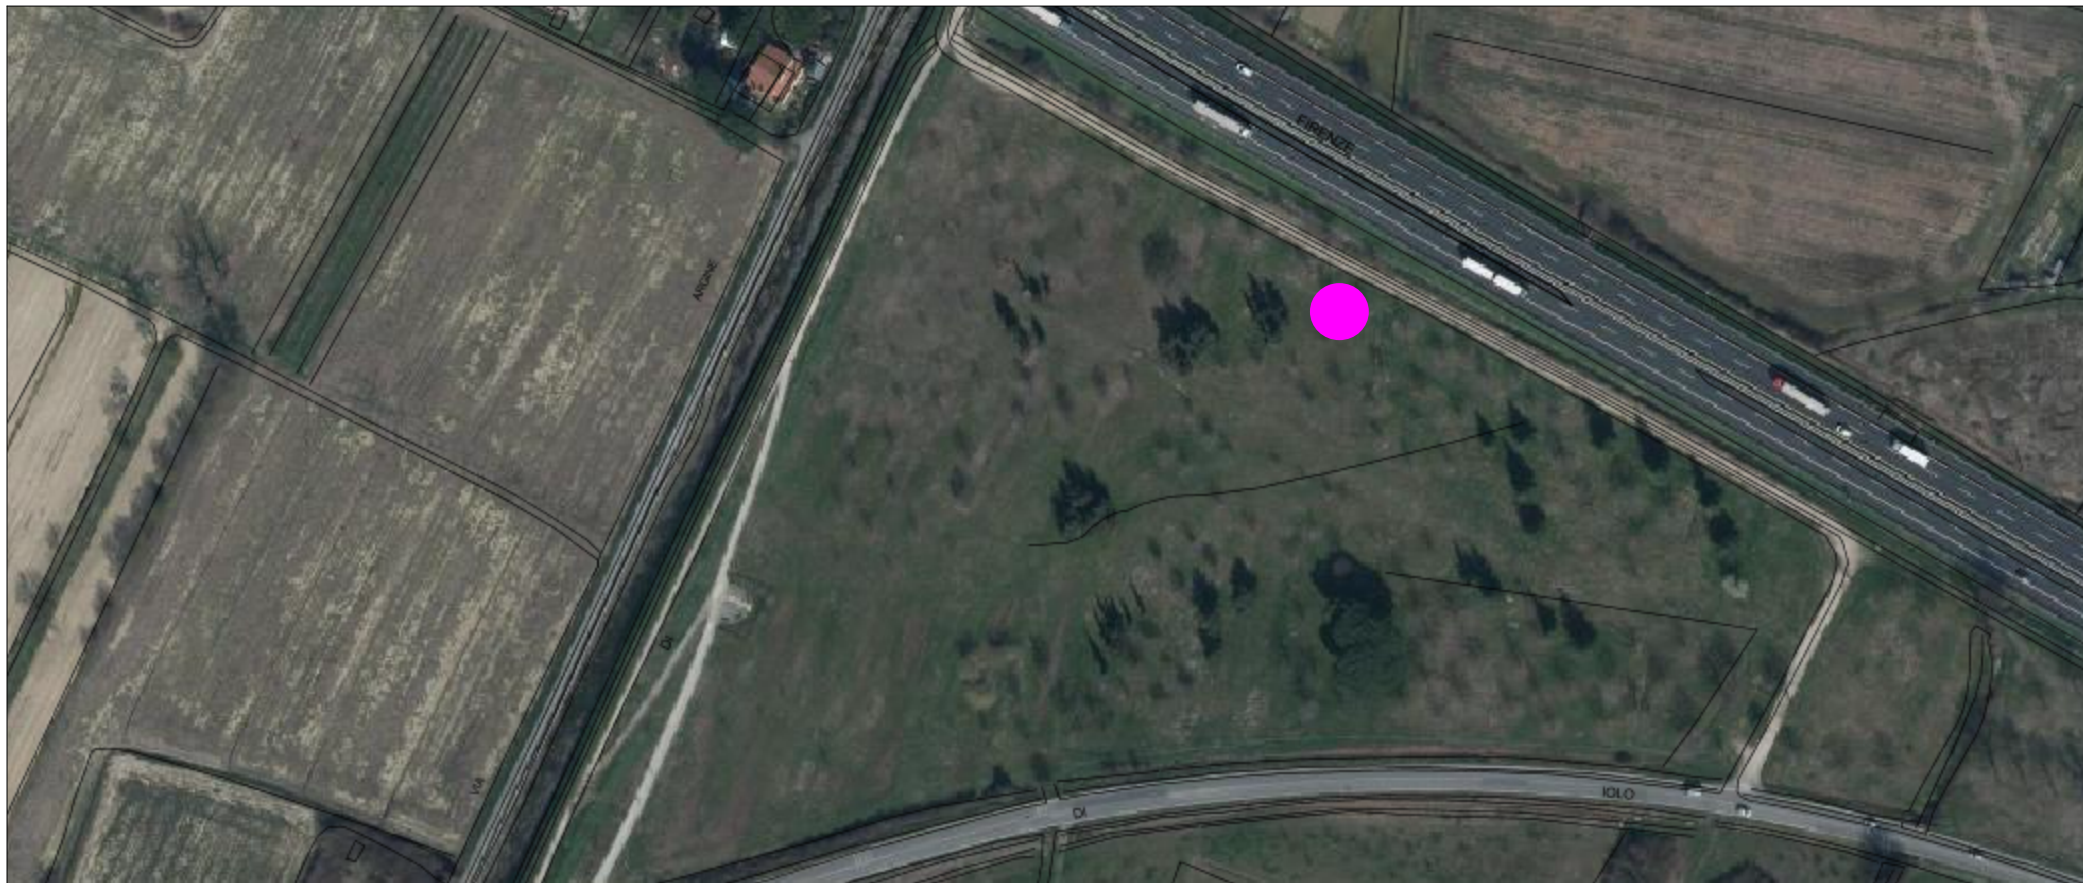

Ortofoto

N=61300

E=-23500

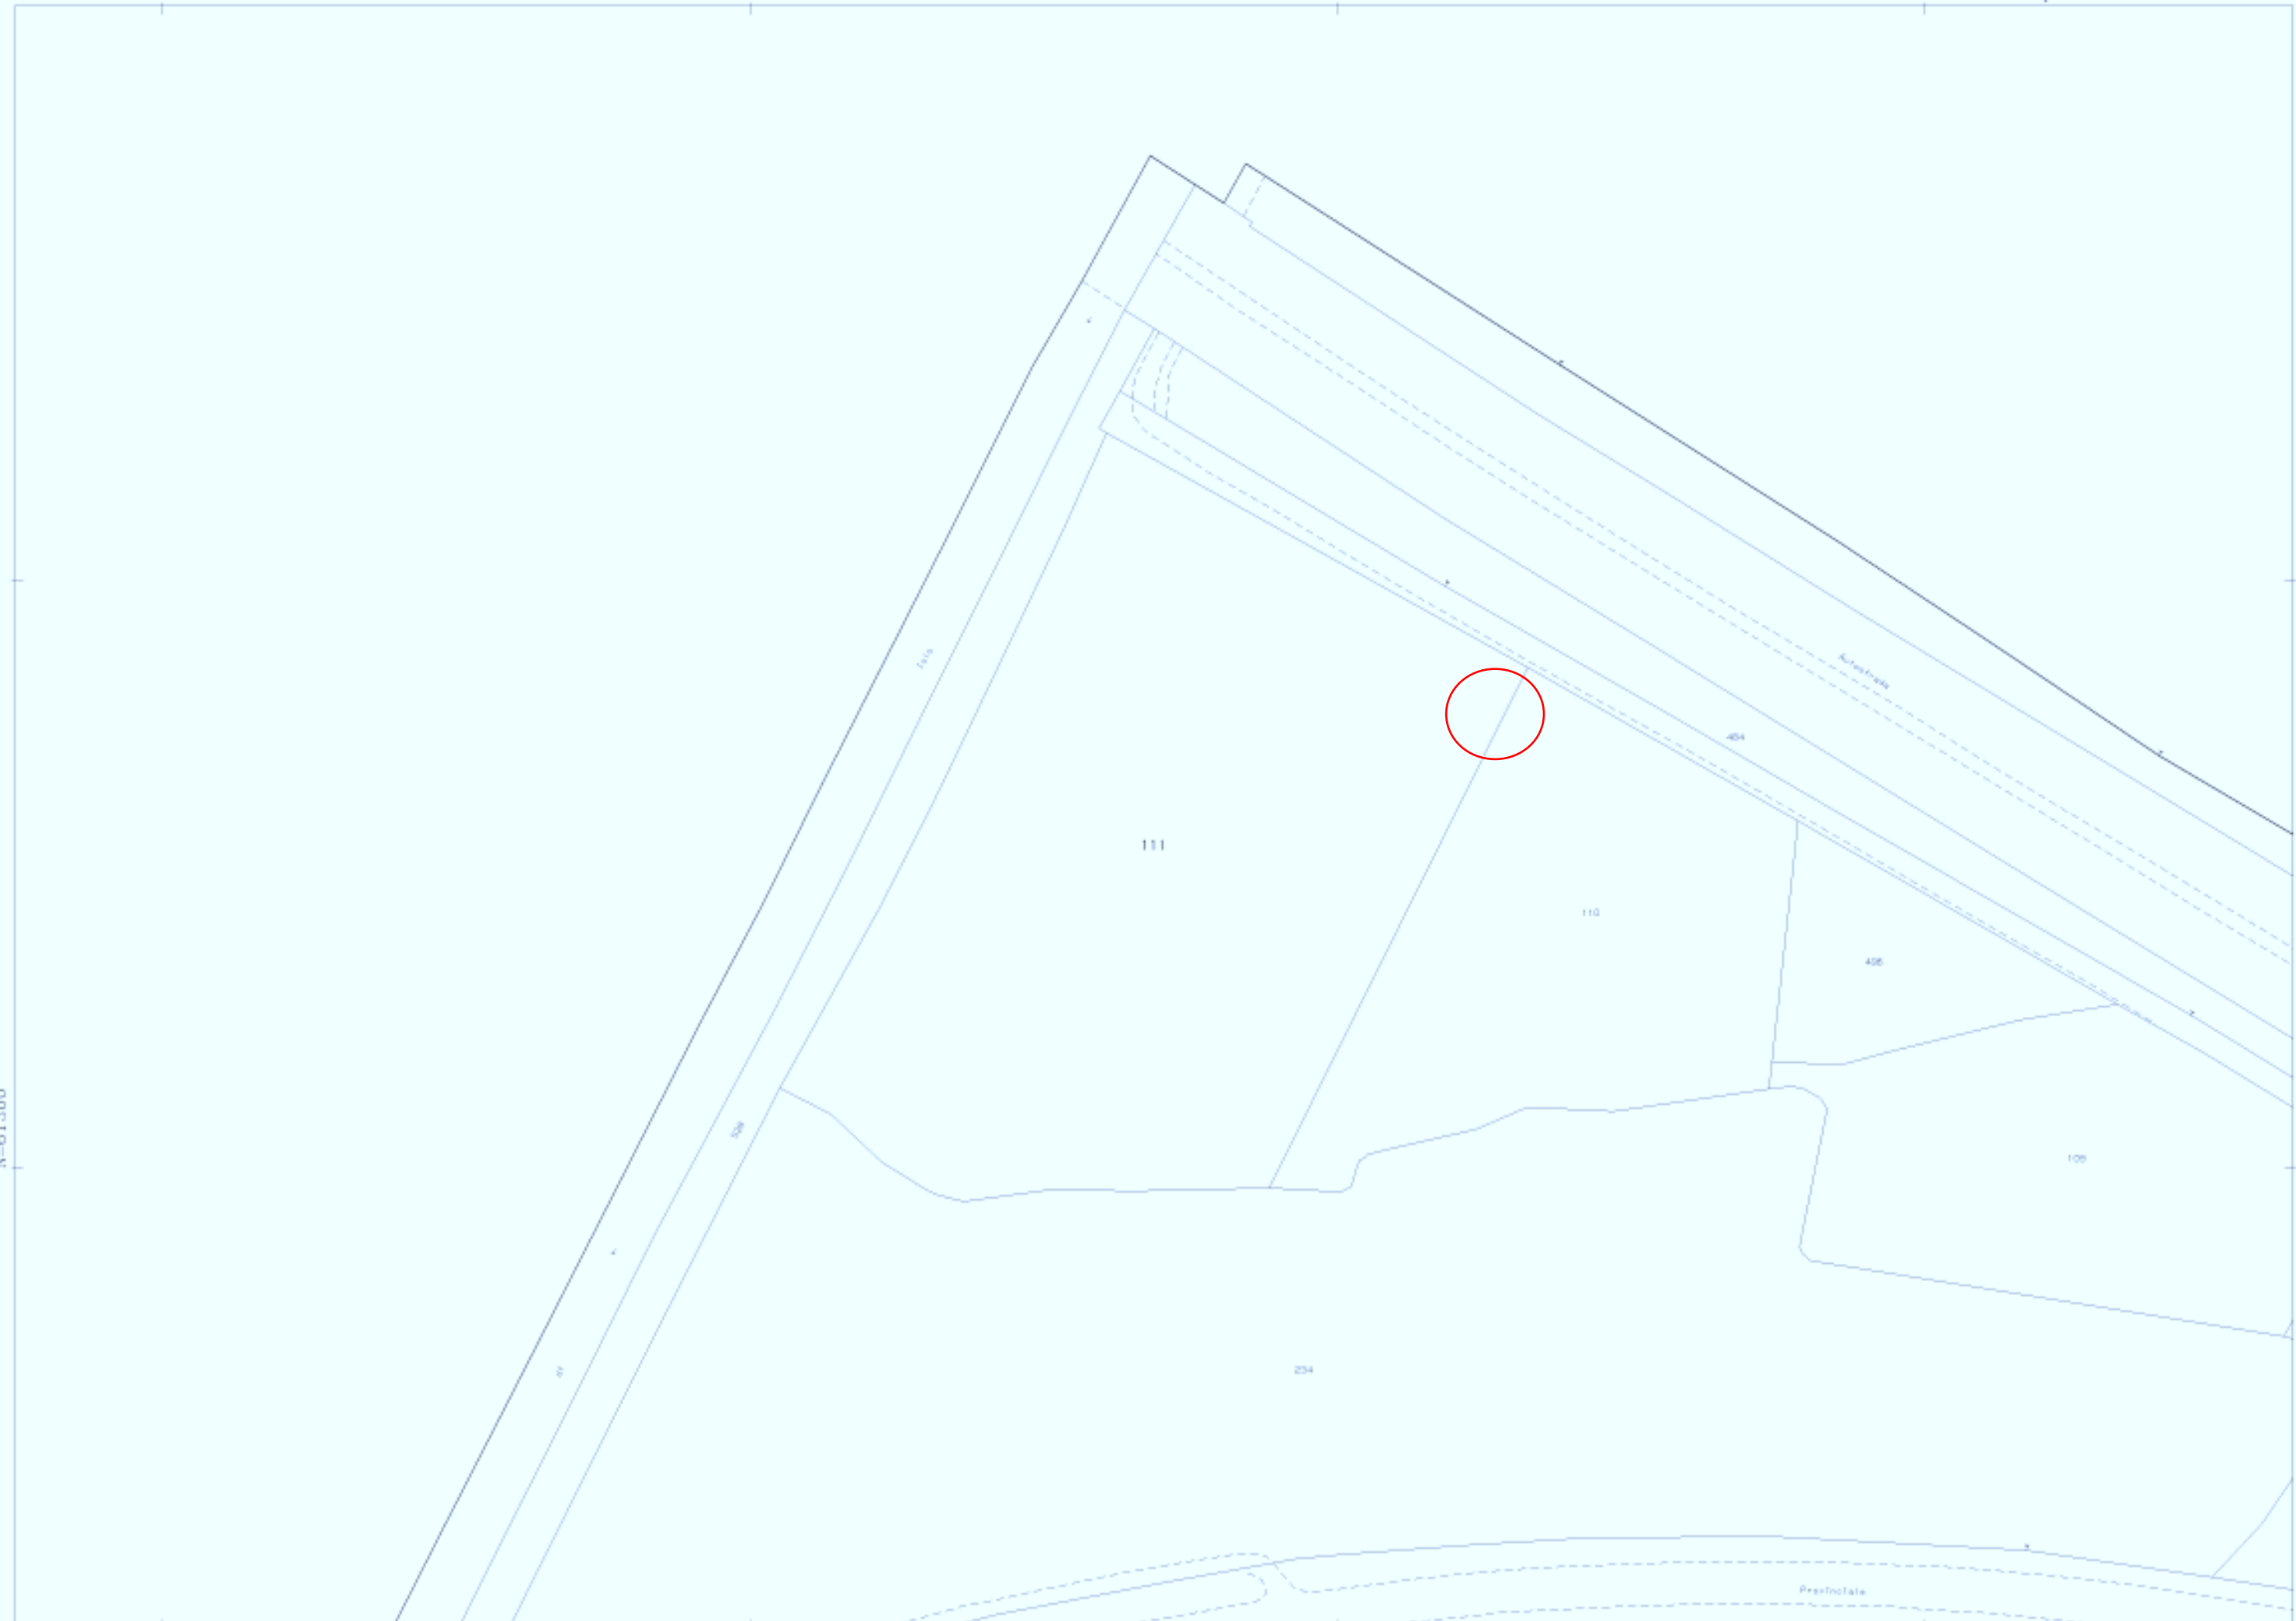

111

110

406

109

234

Prestinolate

Scala originale: 1:1000
Dimensione cornice: 388.000 x 276.000 metri


Comune: PRATO
Foglio: 72 A11: C

1 Particella: 111

3-Ges-2014 12.05
Prot. n. T67213/2014


Regolamento Urbanistico del Comune di Prato

Scala 1 :2.000

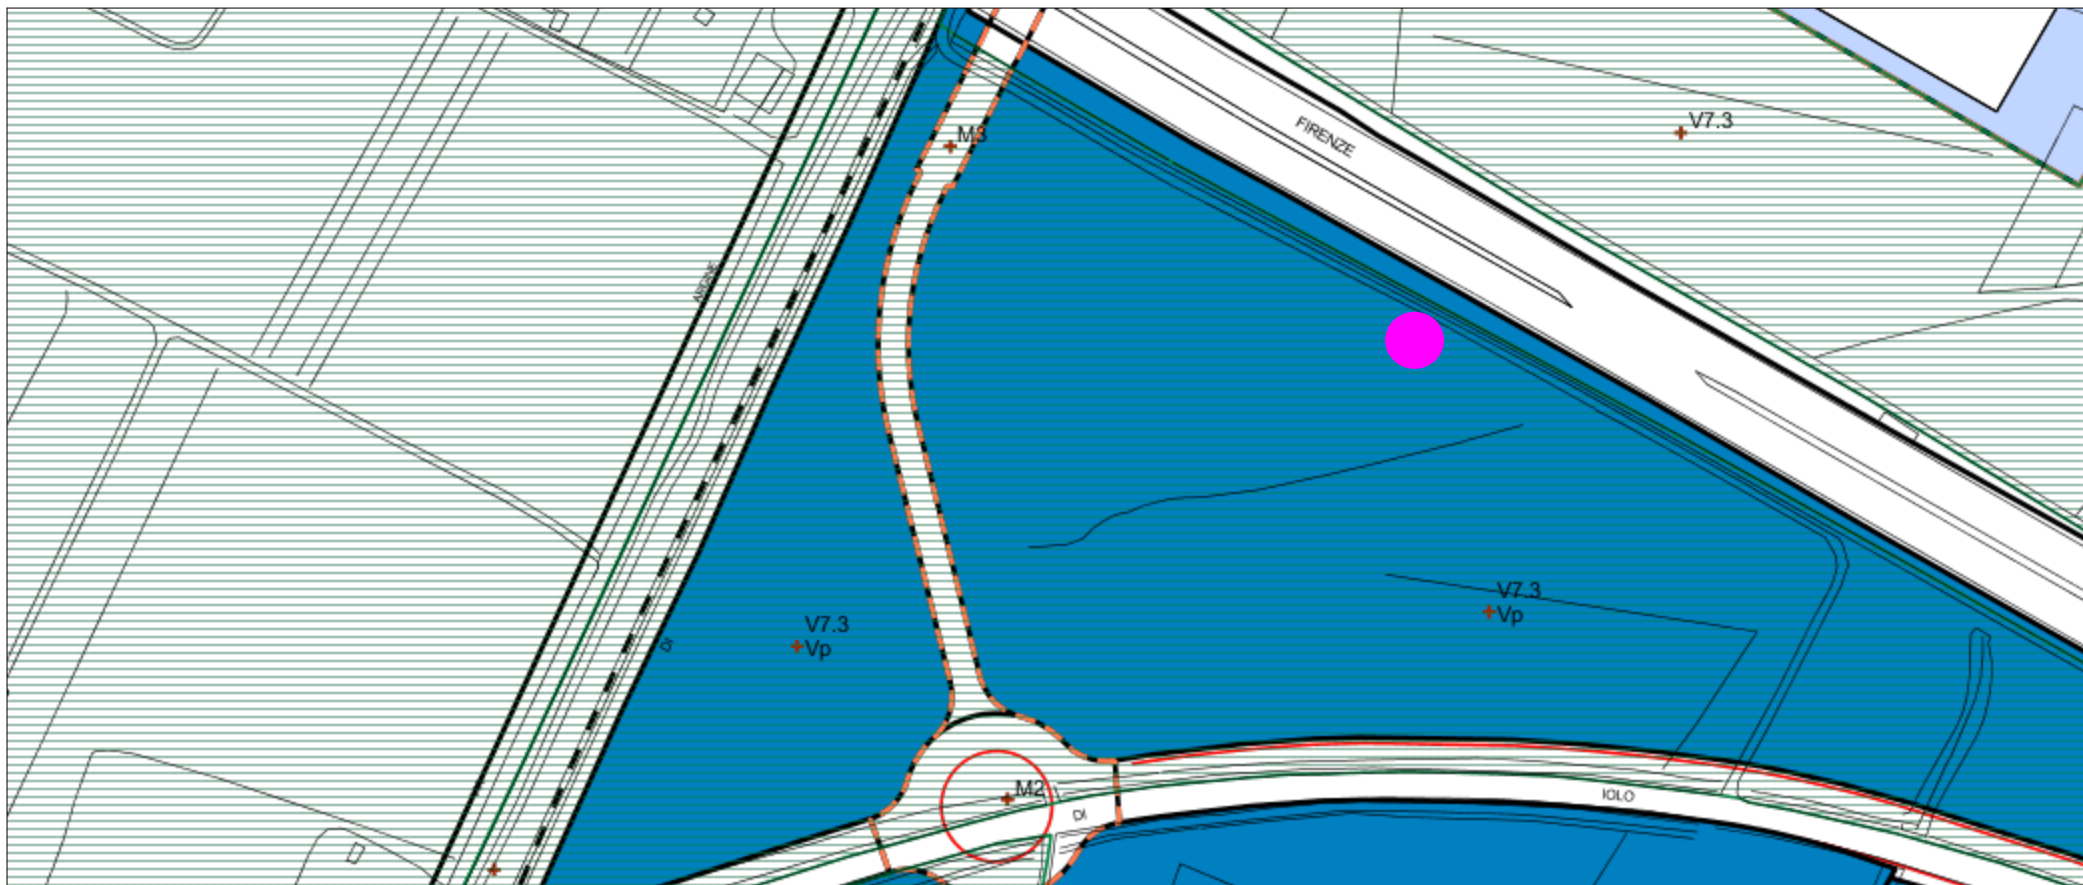


Usi del suolo e modalità di intervento

VINCOLI URBANISTICI

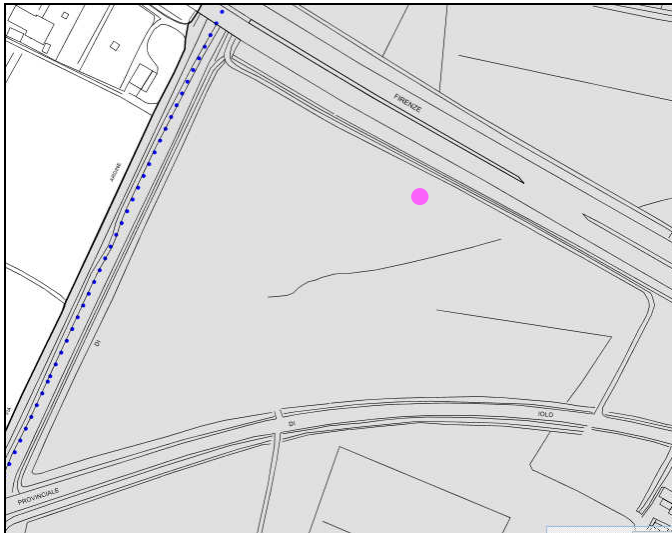

Vincolo Centro Abitato

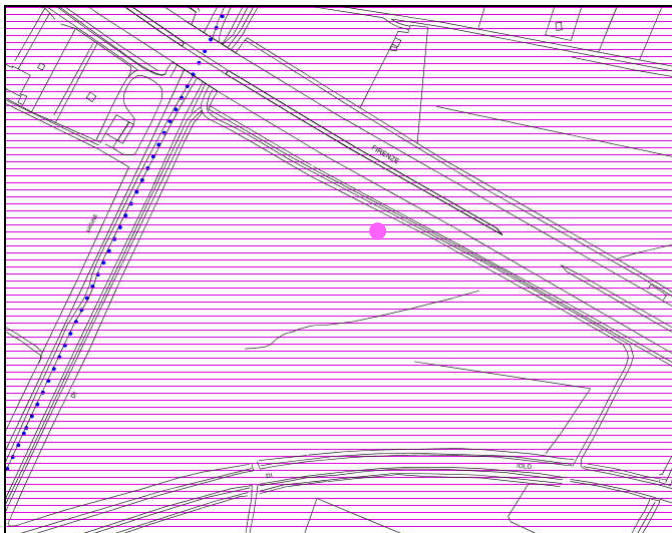

Vincolo Corsi d'acqua a rischio idraulico