



**VARIANTE AL PIANO PARTICOLAREGGIATO
PER LA LOCALIZZAZIONE DELLE STAZIONI RADIO BASE
PER TELEFONIA MOBILE**

SCHEDE TECNICHE

D18
Via Pistoiese n.134

Febbraio 2014

Legenda


 Raggio di ricerca 50 mt

SCALA 1:2000




Regolamento Urbanistico del Comune di Prato

Scala 1 :2.000

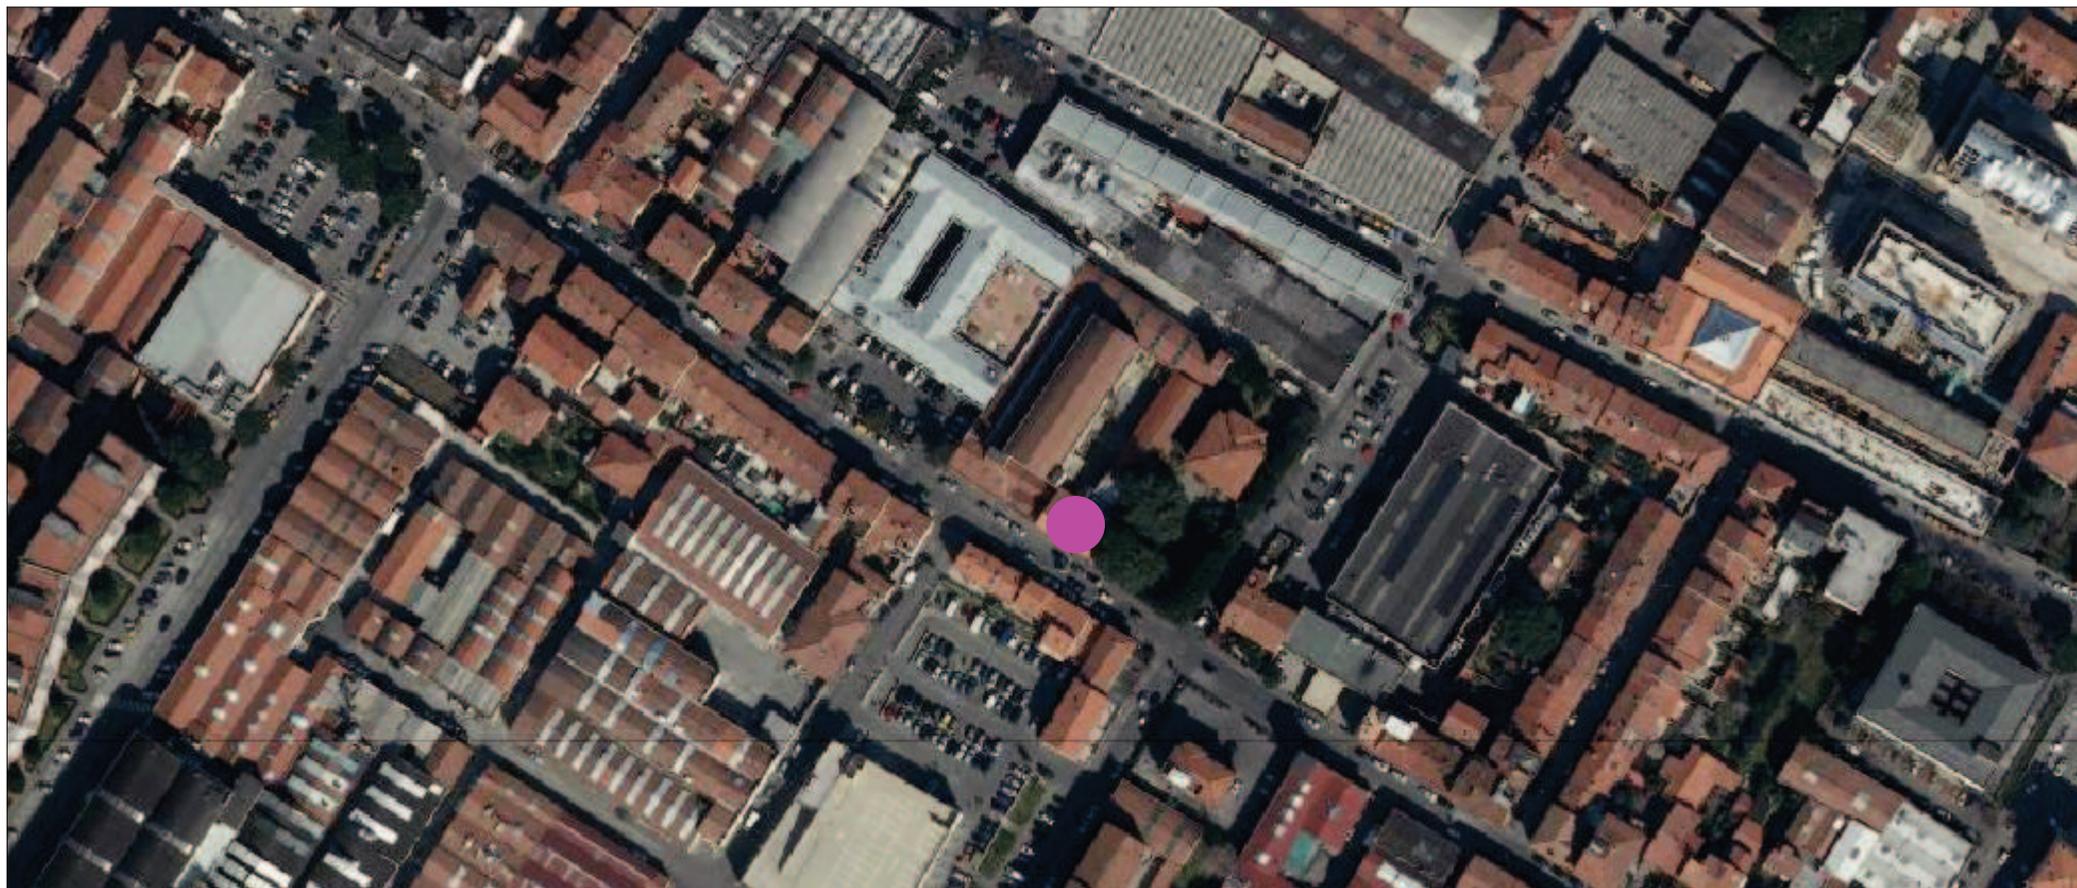

Ortofoto

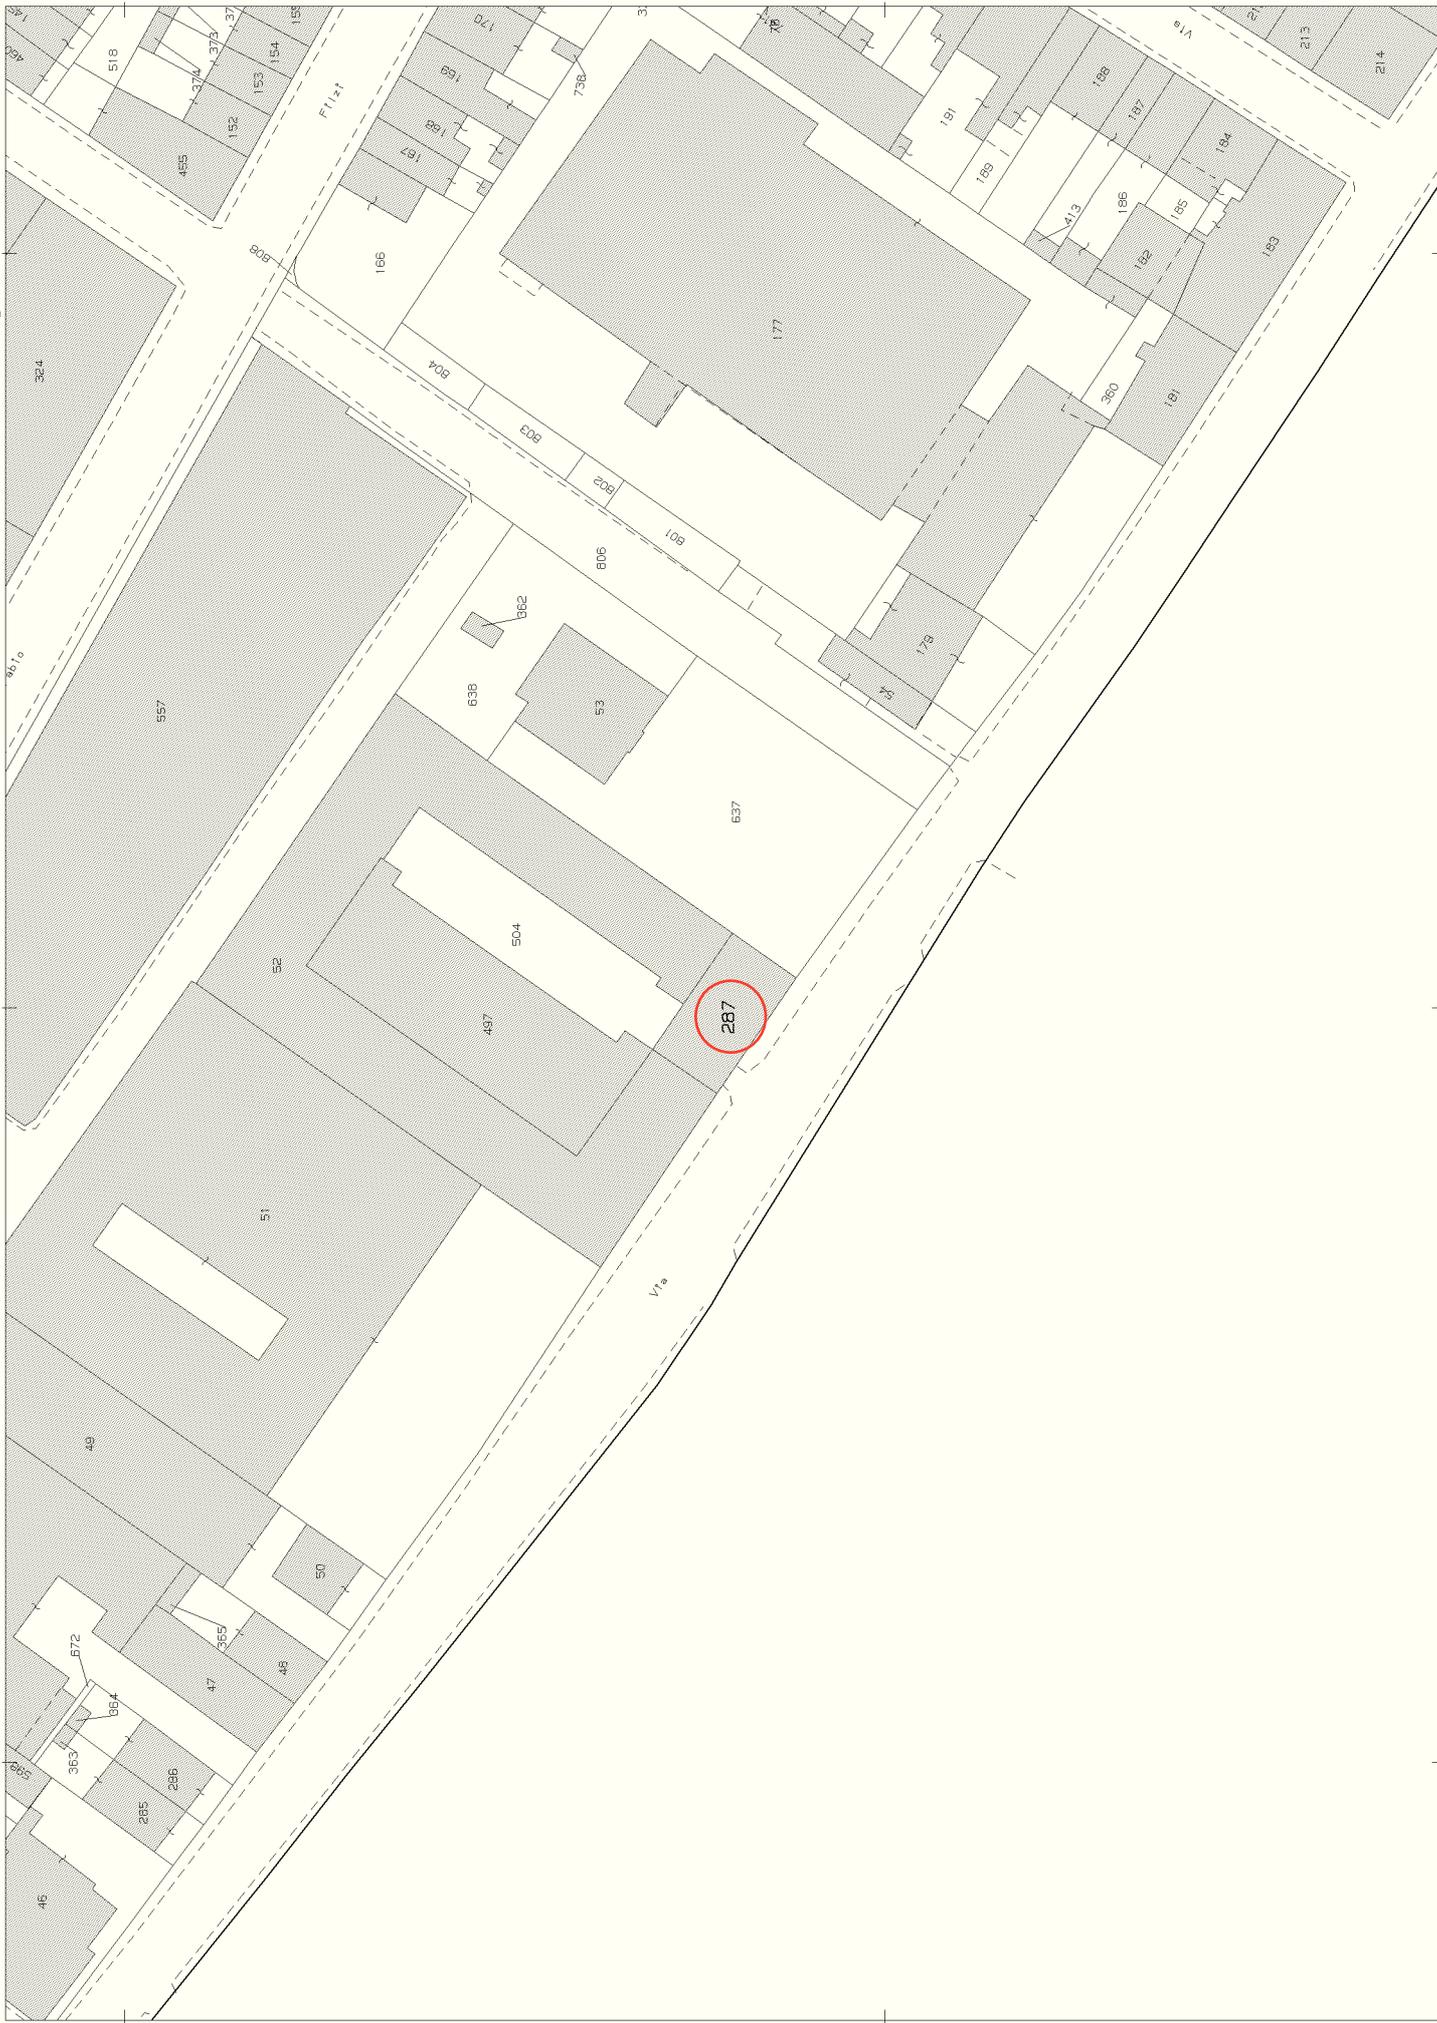


N=63000

1 Particella: 287

E=19800

Regolamento Urbanistico del Comune di Prato

Scala 1 :2.000

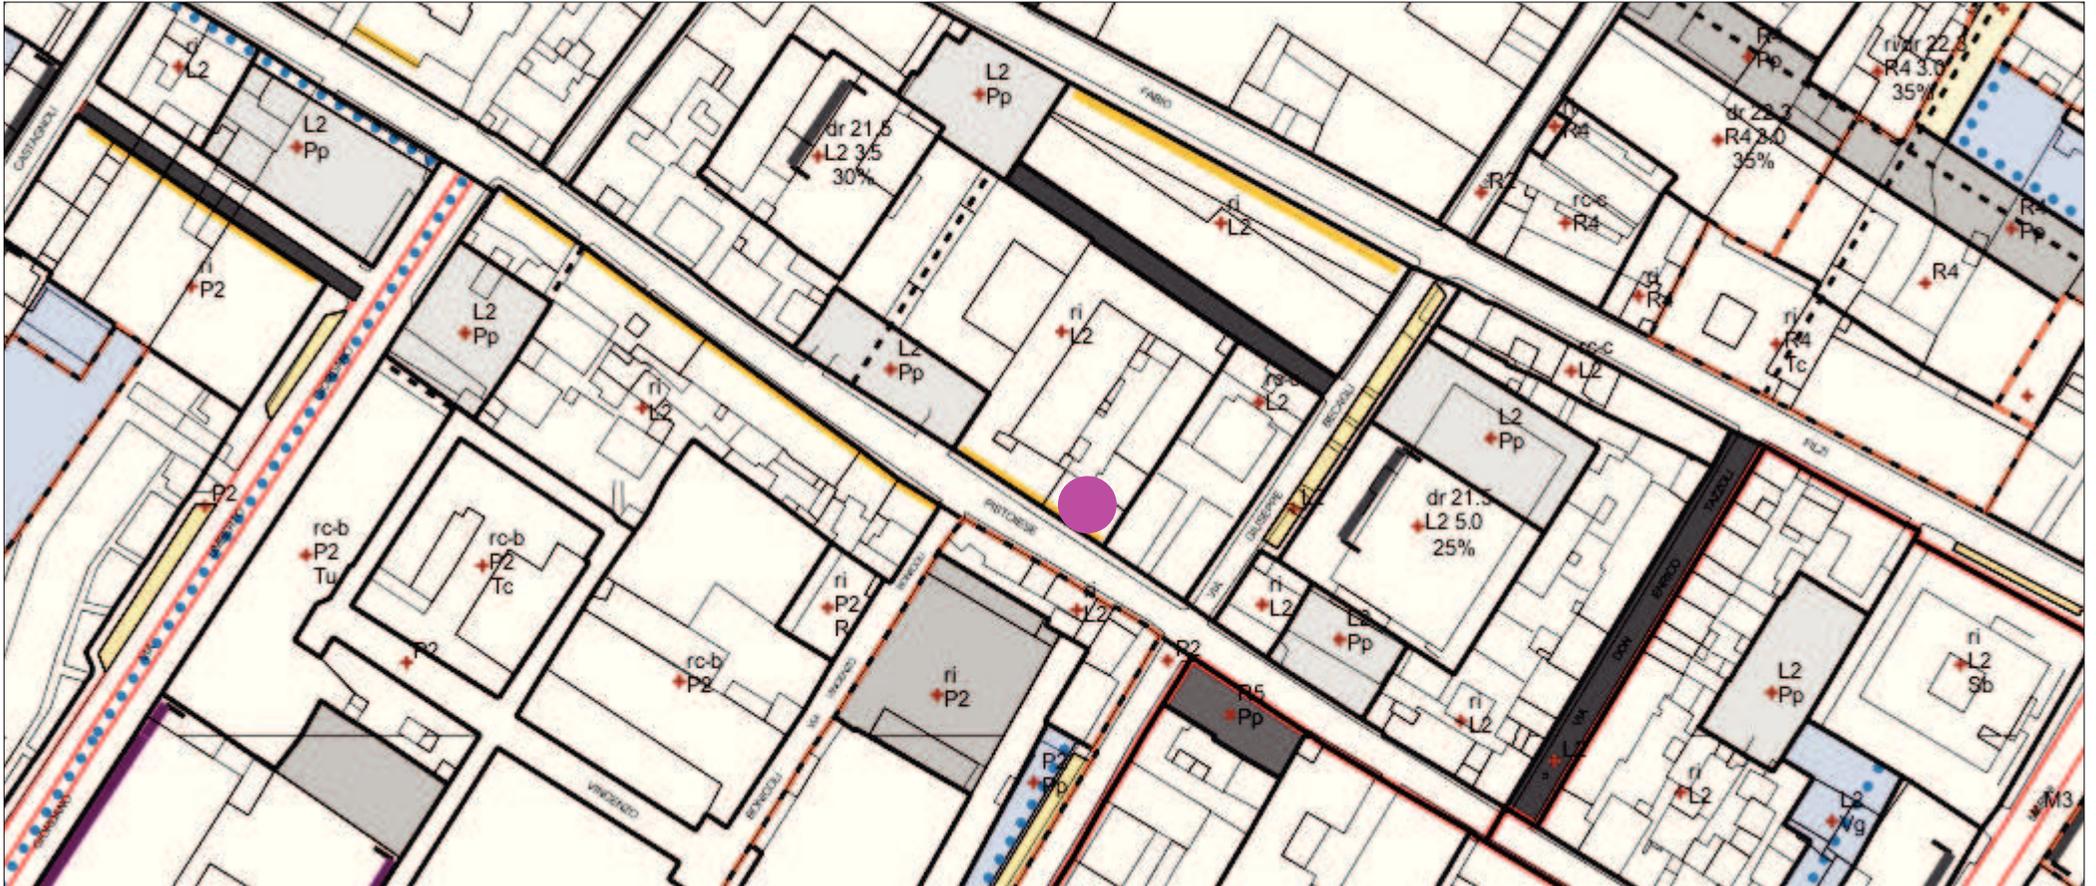

Usi del suolo e modalità di intervento



VINCOLI URBANISTICI



Vincolo Centro Abitato