



**VARIANTE AL PIANO PARTICOLAREGGIATO
PER LA LOCALIZZAZIONE DELLE STAZIONI RADIO BASE
PER TELEFONIA MOBILE**

SCHEDA TECNICA

D3
Parccheggio Piazzale del Ponzaglio

Luglio 2015



comune di
PRATO

INQUADRAMENTO TERRITORIALE :

ID Codice : D3
Circoscrizione : Centro
Località :
Indirizzo : Parcheggio Piazzale del Ponzaglio

Coordinate (Monte Mario /Italy zone 1) =

X : 1668744,46

Y : 4861235,13

Identificativi Catastali :

Foglio : 37

Particella : n.d.

Intestatario : n.d


REGOLAMENTO URBANISTICO :

Sistema e Sub-Sistema : V3
Unità minima di intervento : 6_3
Tipo di intervento : SD 9
Zona Omogenea : E

Tipi di vincoli : centro abitato
Corsi d'acqua a rischio idraulico

NOTE :

Catastalmente l'identificazione del sito non è disponibile in quanto risulta facente parte degli argini del fiume Bisenzio

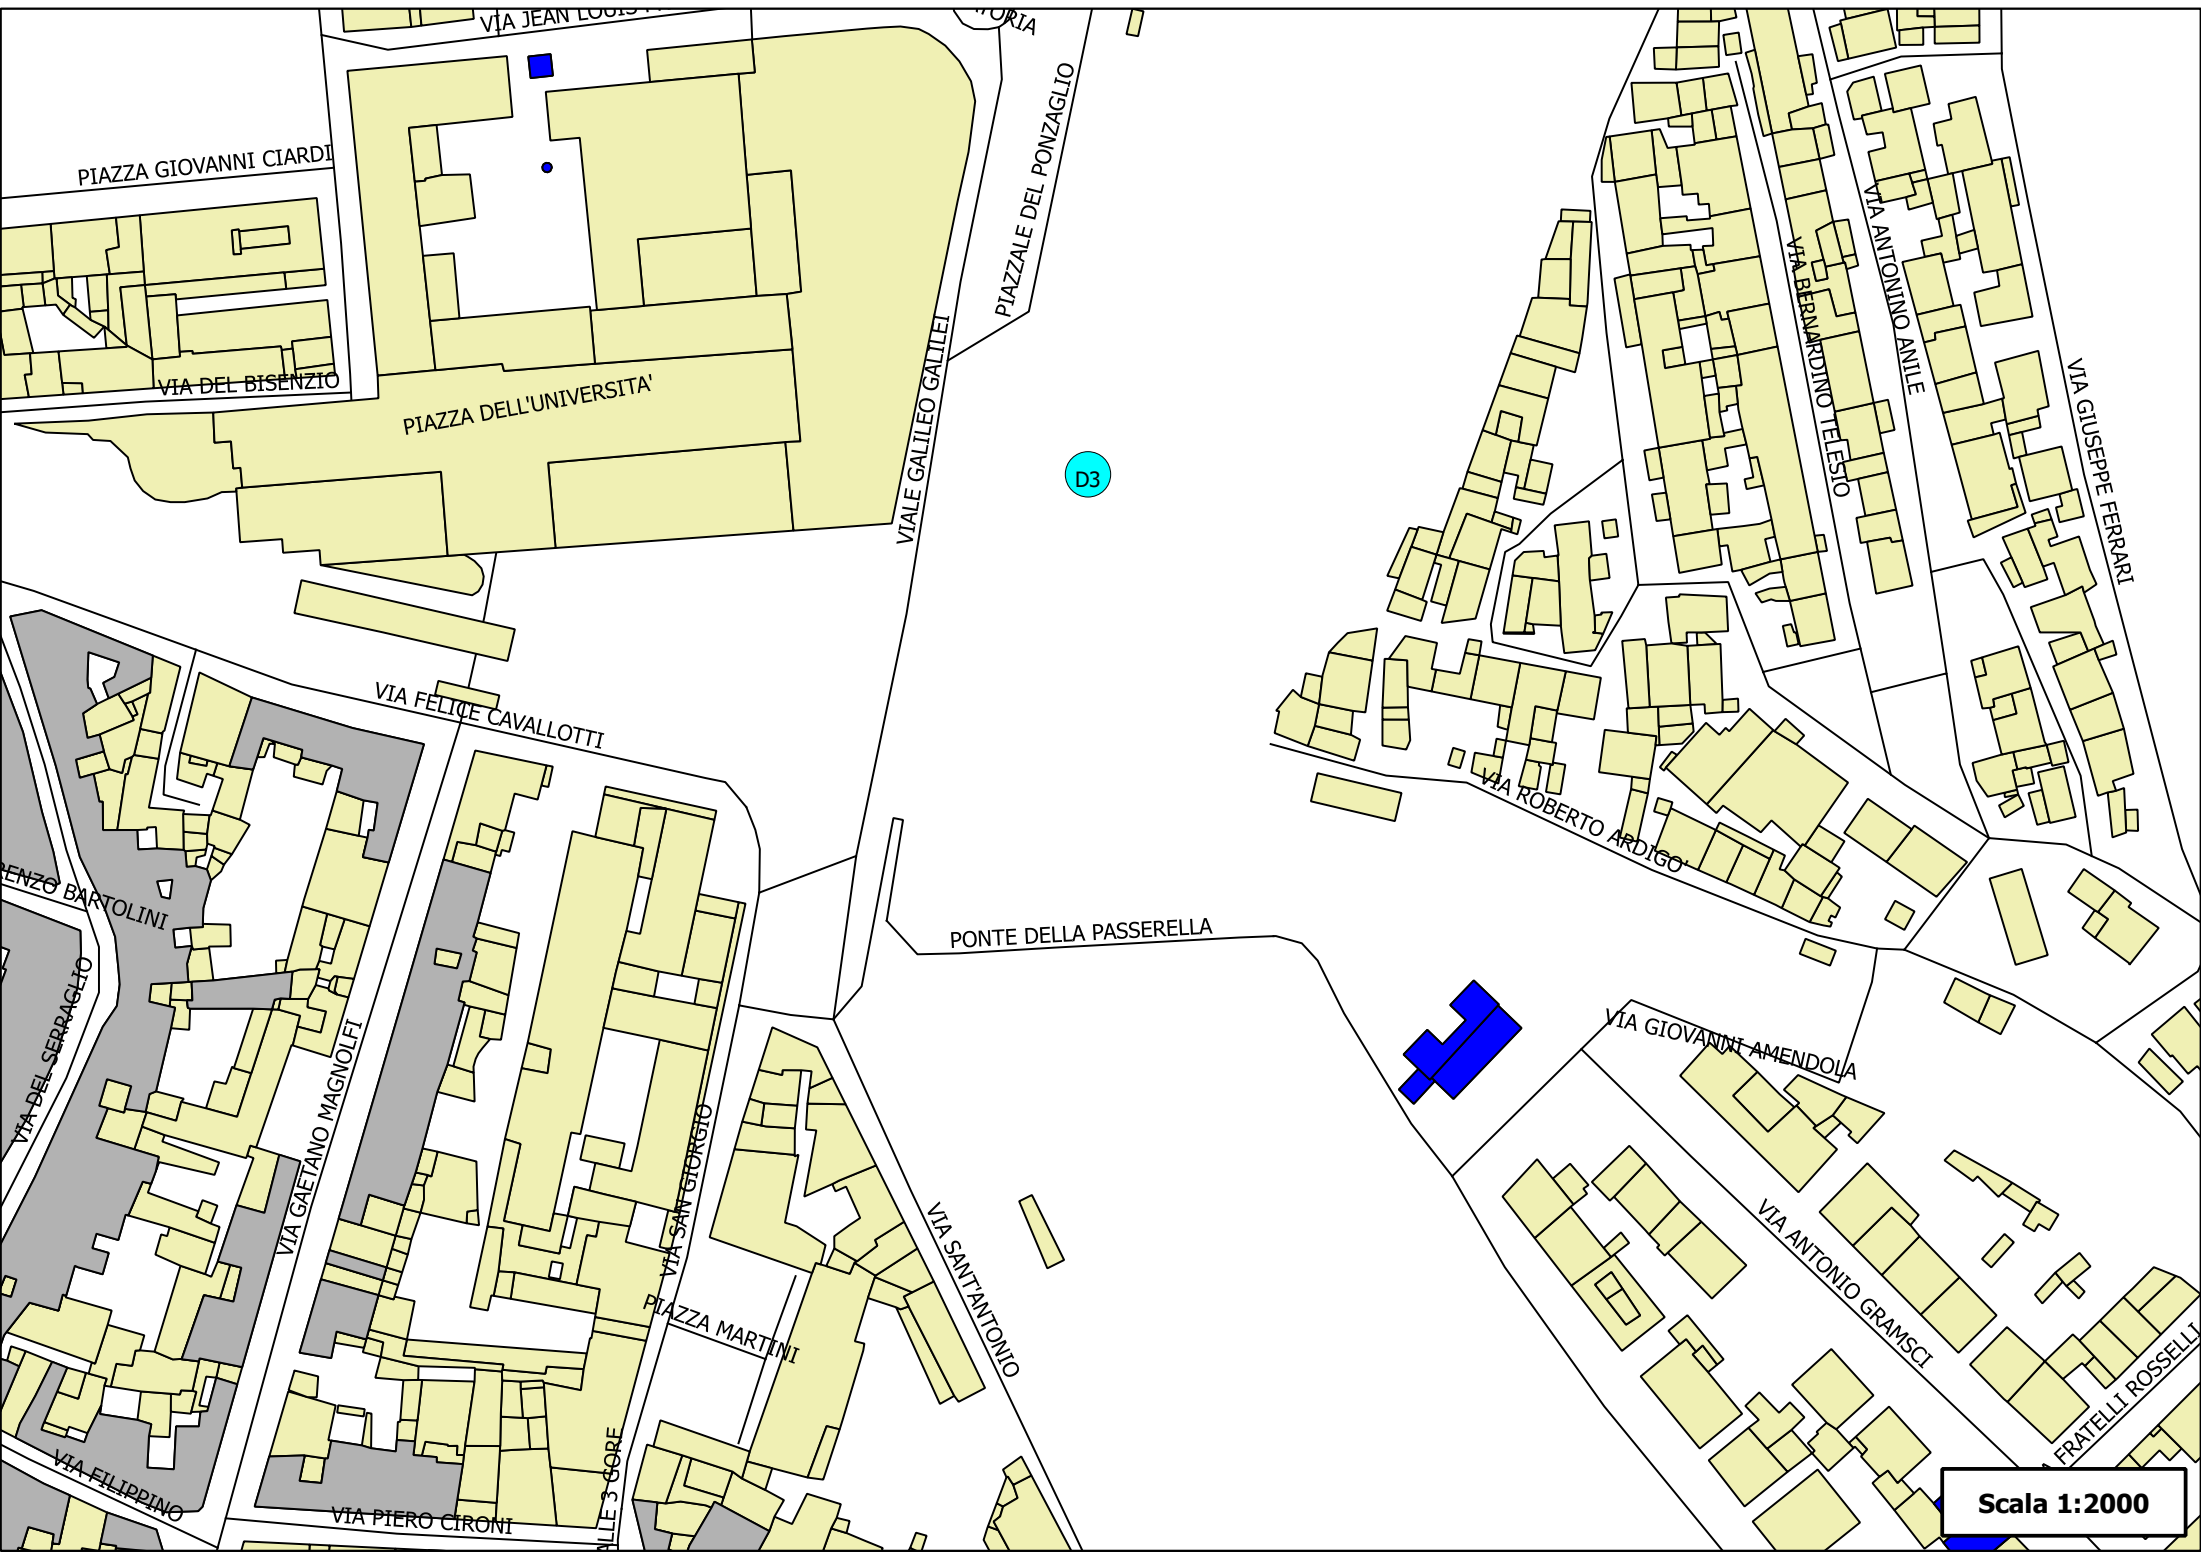


D3

Scala 1:2000


Regolamento Urbanistico del Comune di Prato

Scala 1 :2.000

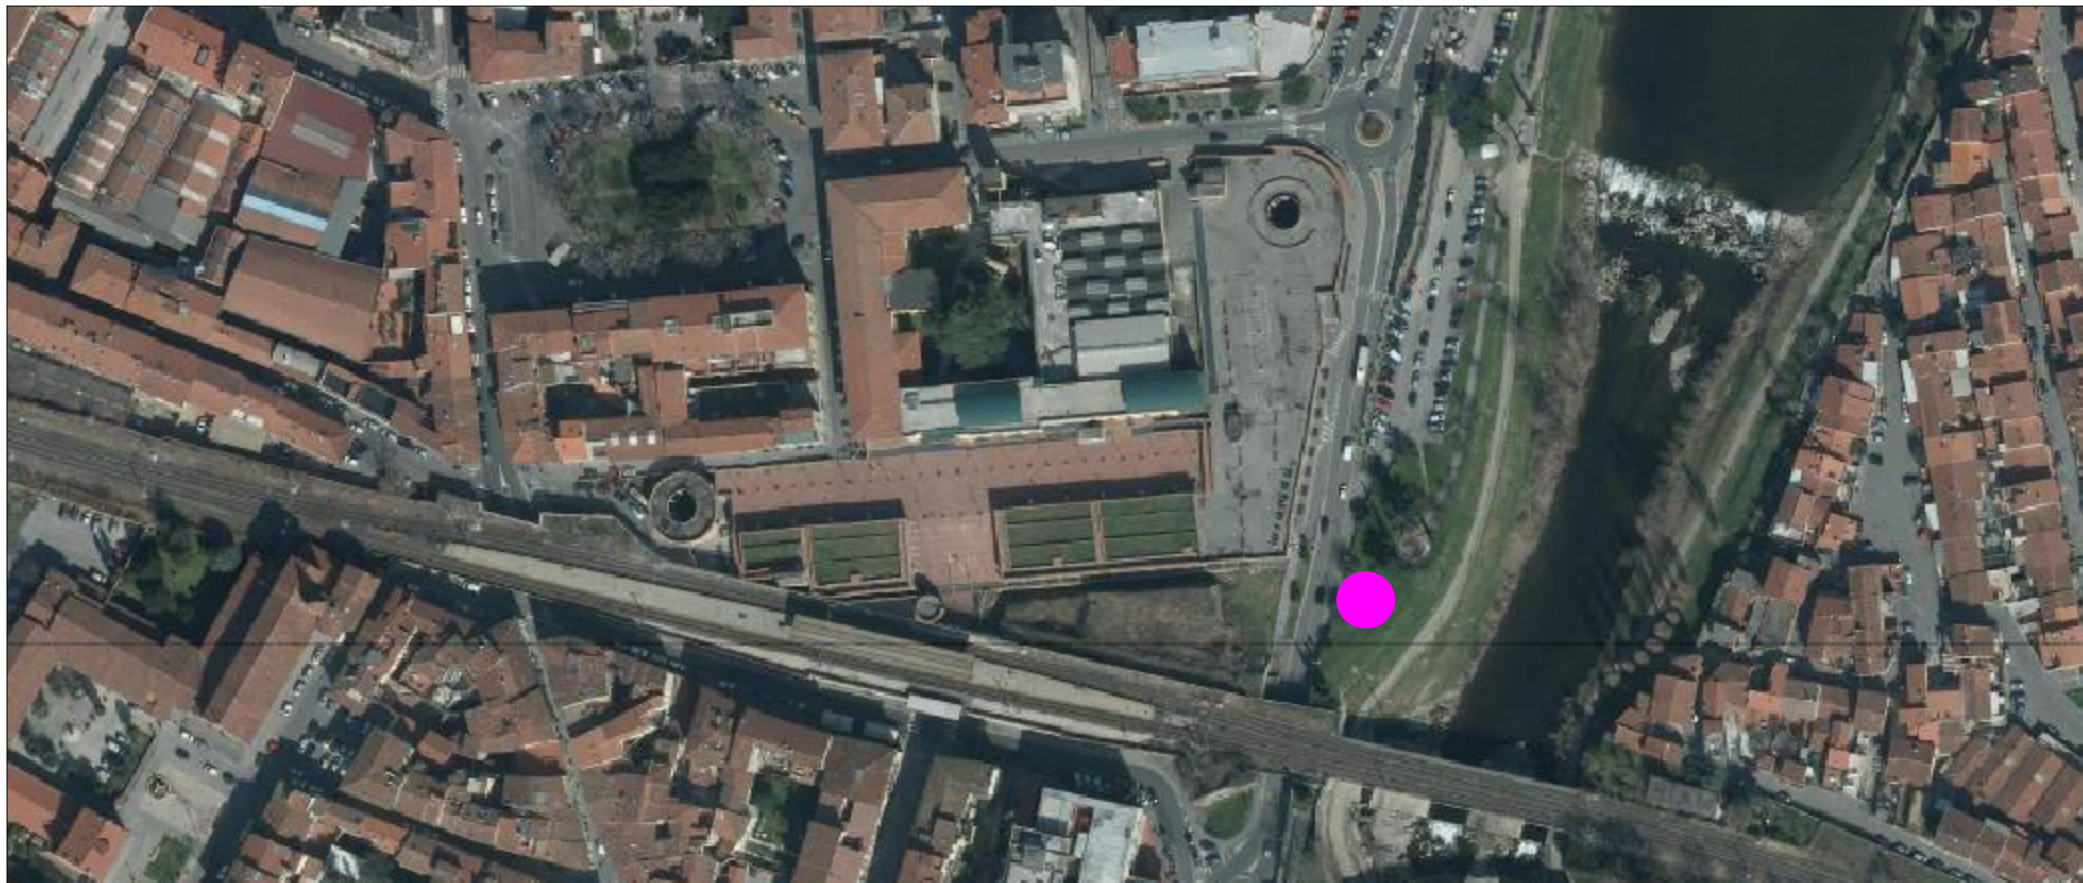

Ortofoto

N=63000

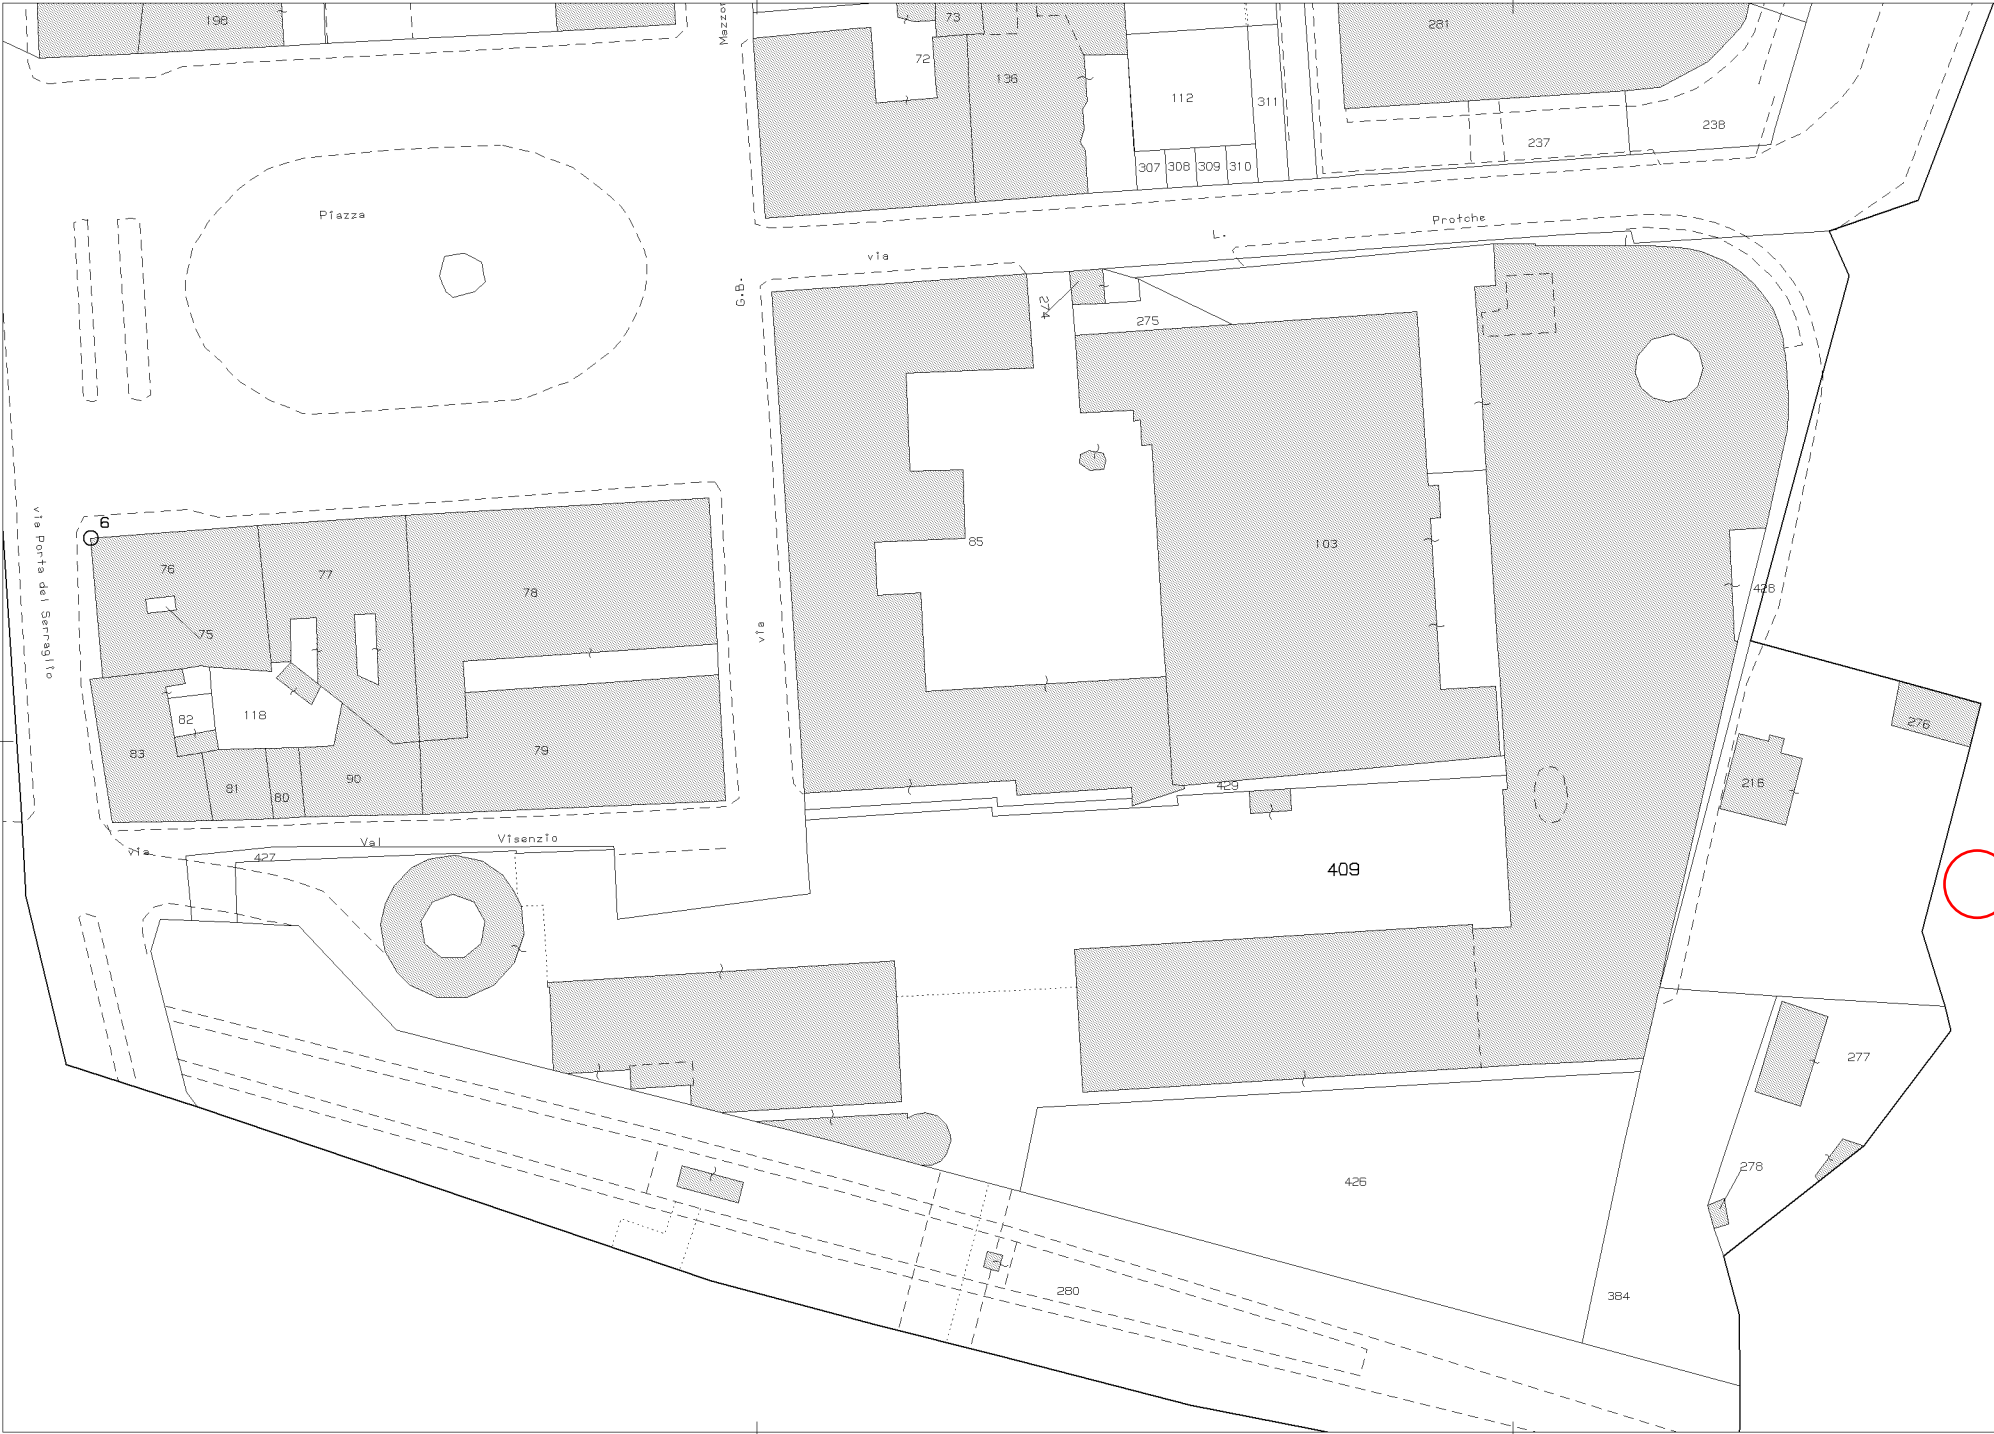


E=-18800

1 Particella: 409


Regolamento Urbanistico del Comune di Prato

Scala 1 :2.000

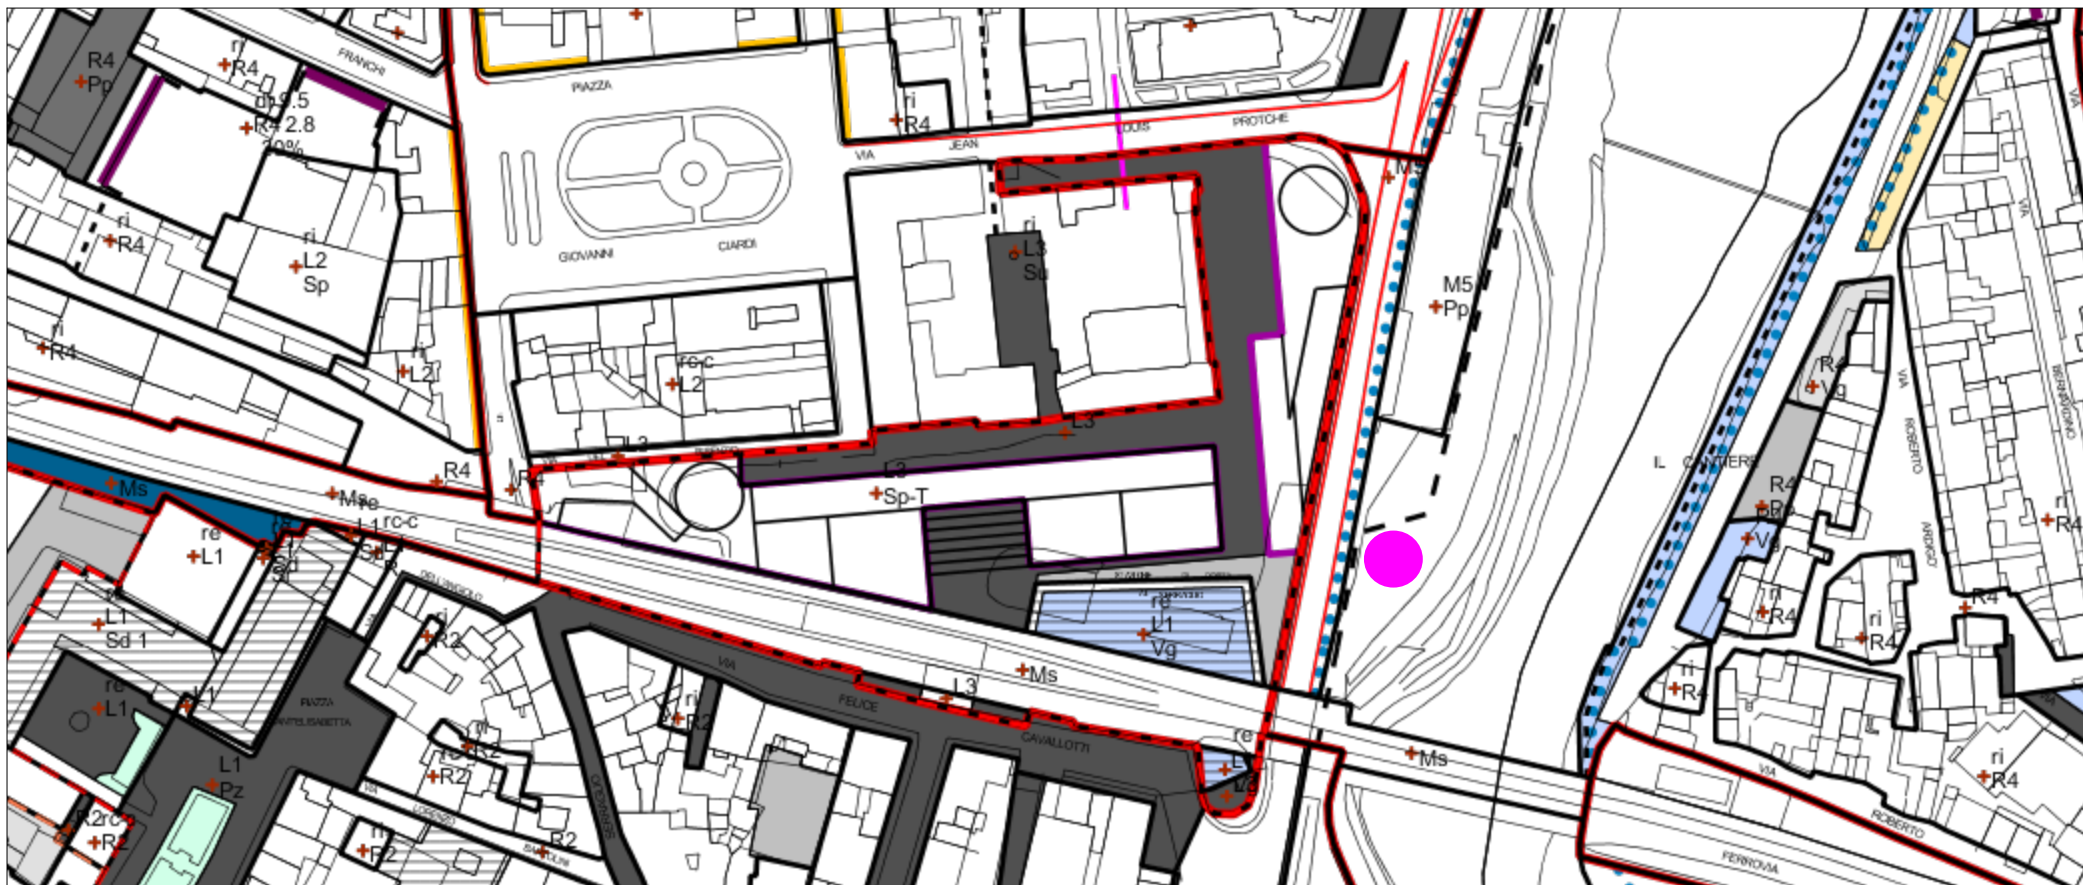


Usi del suolo e modalità di intervento

VINCOLI URBANISTICI

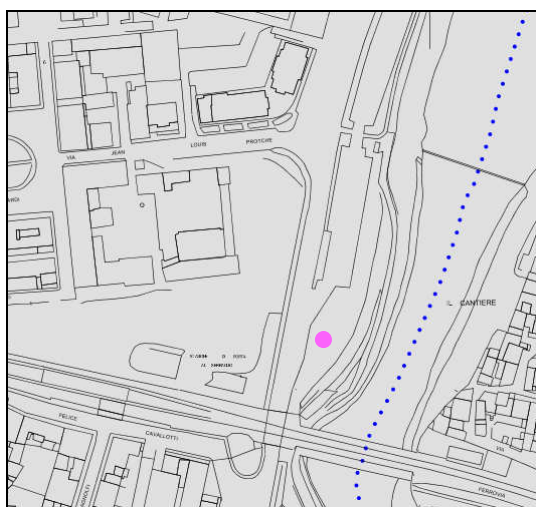

Vincolo Centro abitato

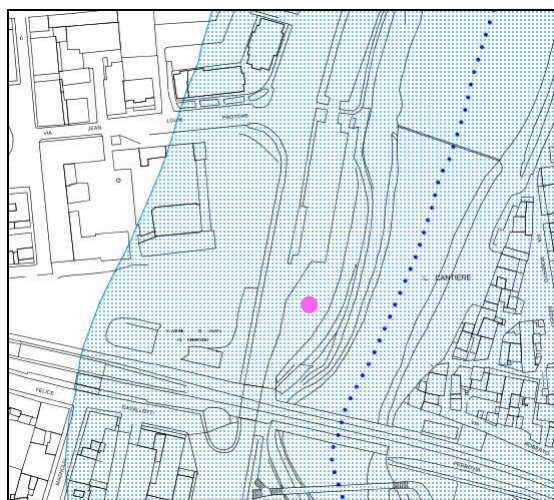

Vincolo corsi d'acqua a rischio idraulico