



**VARIANTE AL PIANO PARTICOLAREGGIATO
PER LA LOCALIZZAZIONE DELLE STAZIONI RADIO BASE
PER TELEFONIA MOBILE**

SCHEDA TECNICA

D19
Via Gioacchino Rossini n.46

Luglio 2015




REGOLAMENTO URBANISTICO	
Sistema e Sub-Sistema : P2	Destinazione d'uso :
Tipo di Intervento :	Zona Omogenea : B
Tipi di Vincoli: Centro abitato	

[illegible]



comune di
PRATO

Stradario scala 1:2000

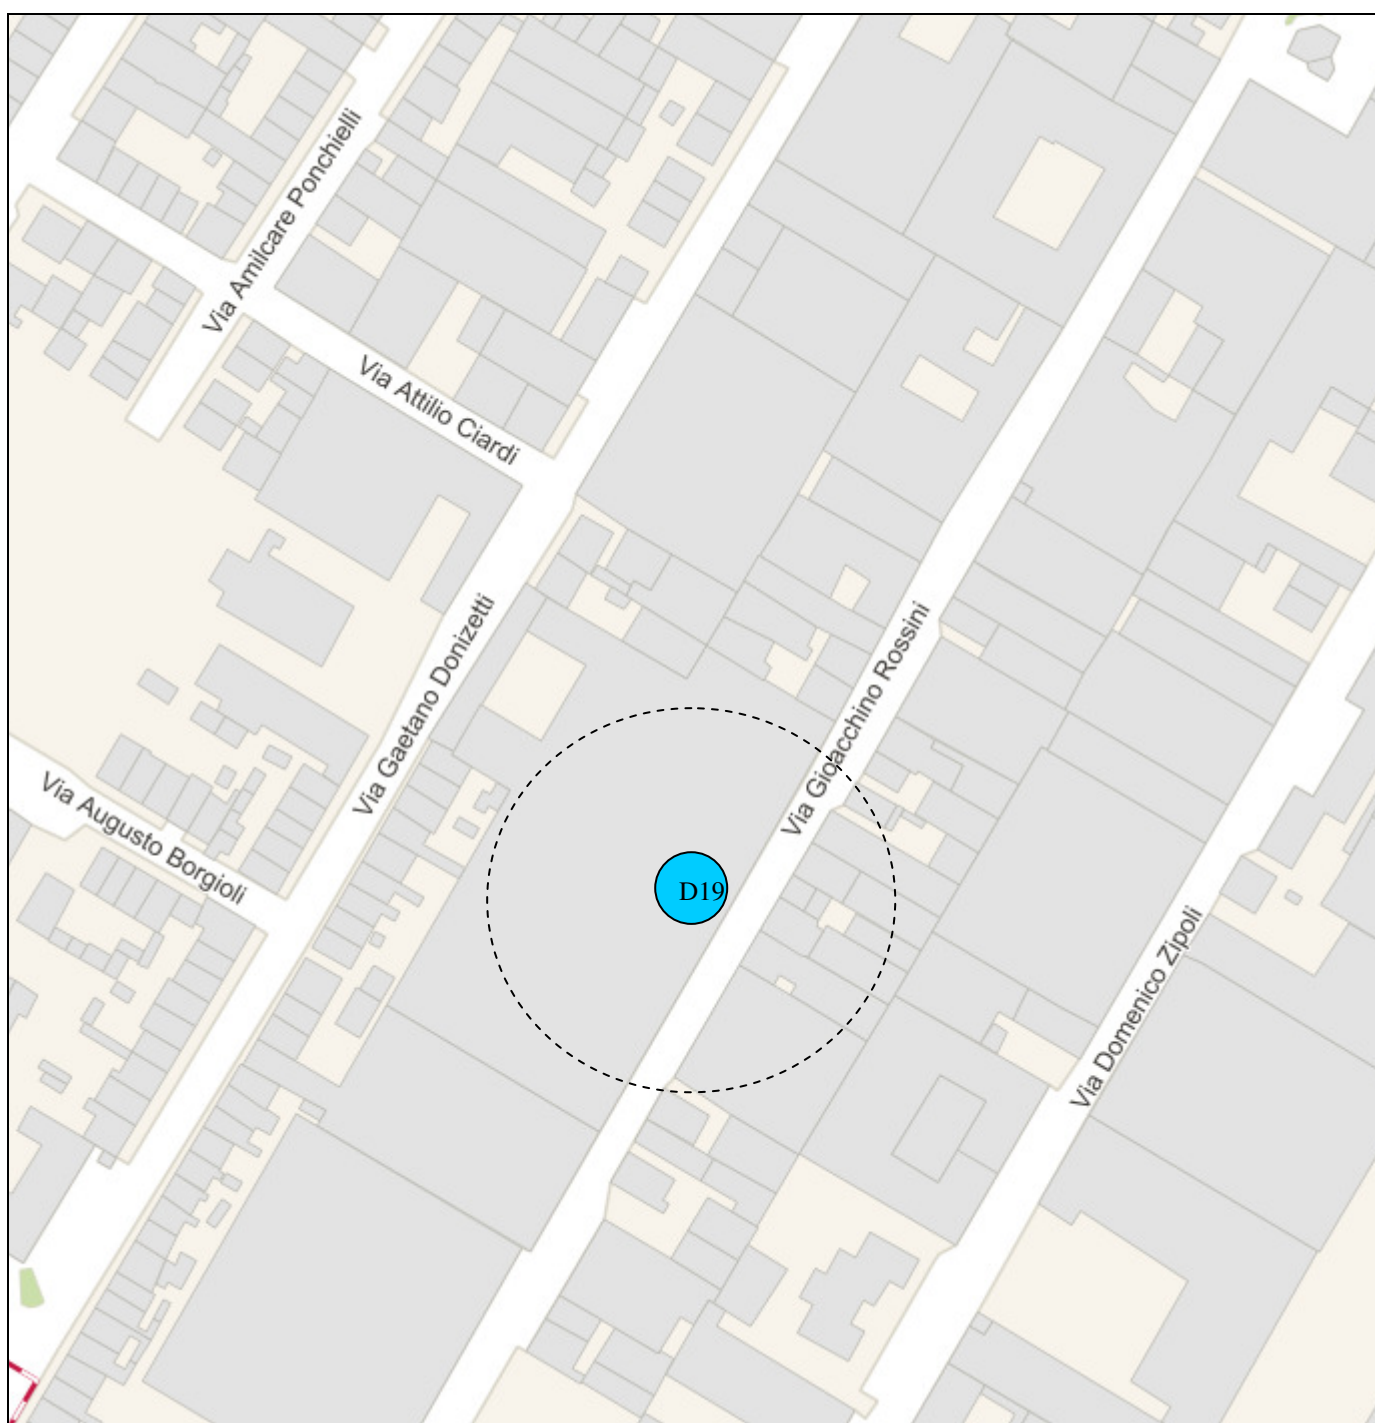




comune di
PRATO

Regolamento Urbanistico del Comune di Prato (vista aerea 2013)

Scala 1 : 2.000

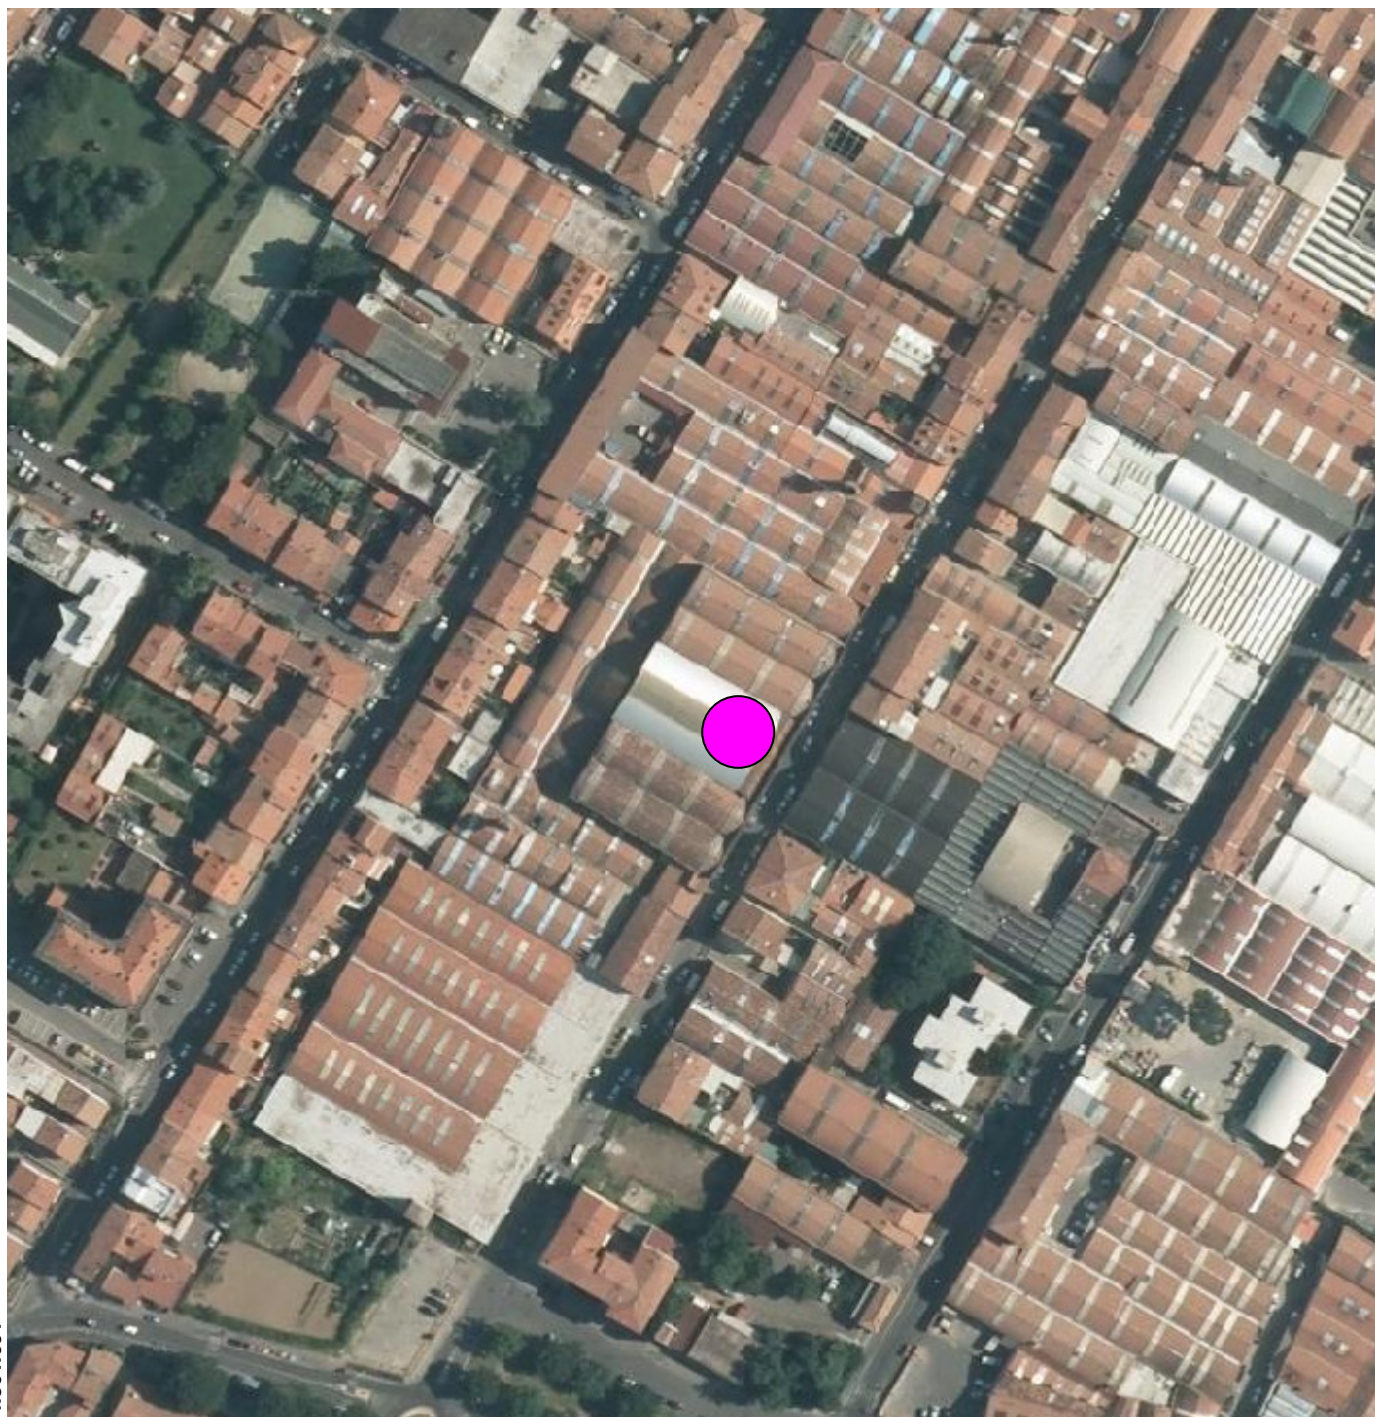

4.861.091


1.666.837

Ortofoto



comune di
PRATO

Pianta Catastale

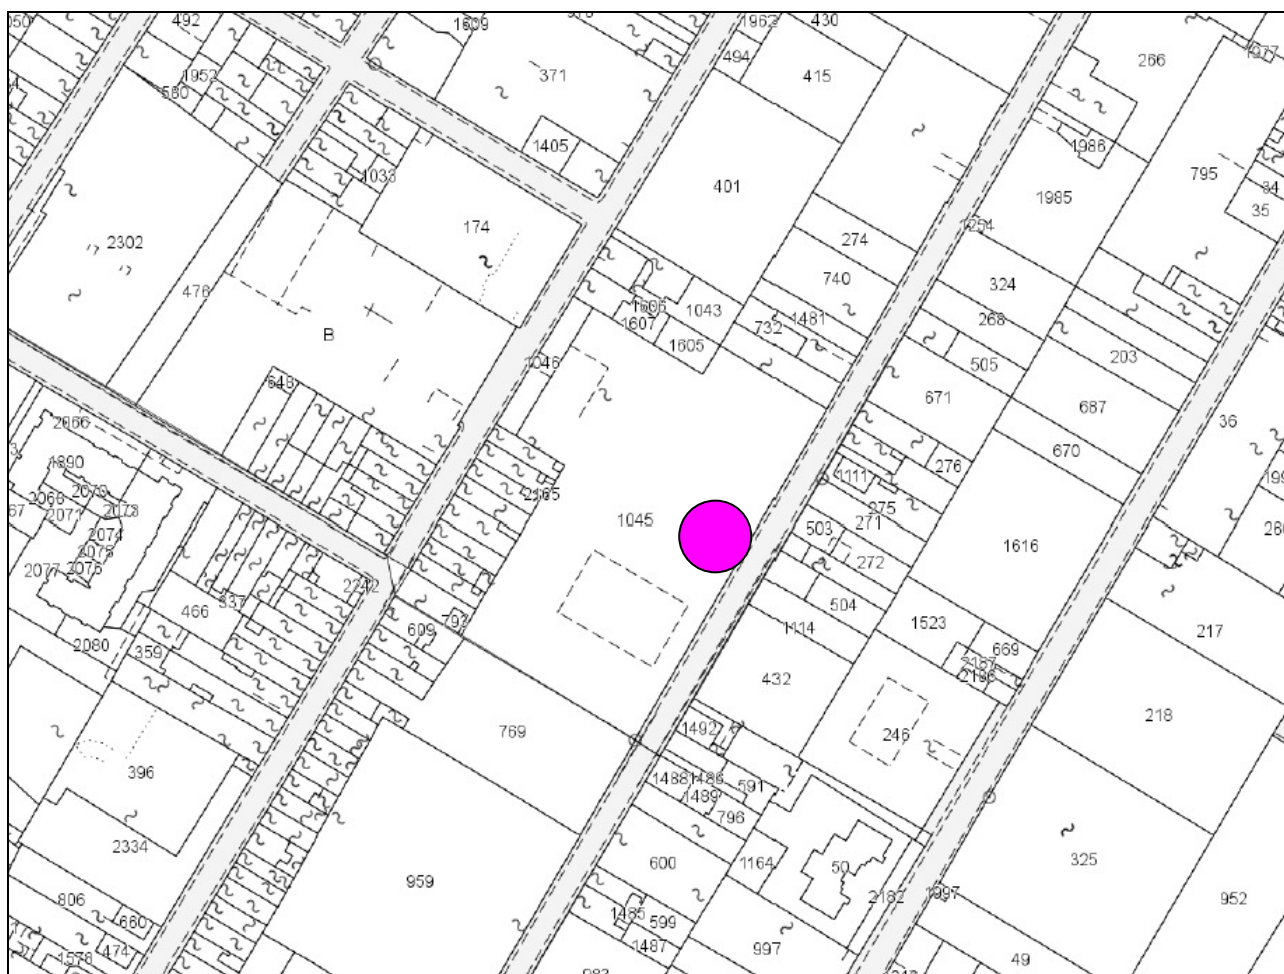




comune di
PRATO

Regolamento Urbanistico del Comune di Prato

2.000

1.667.198

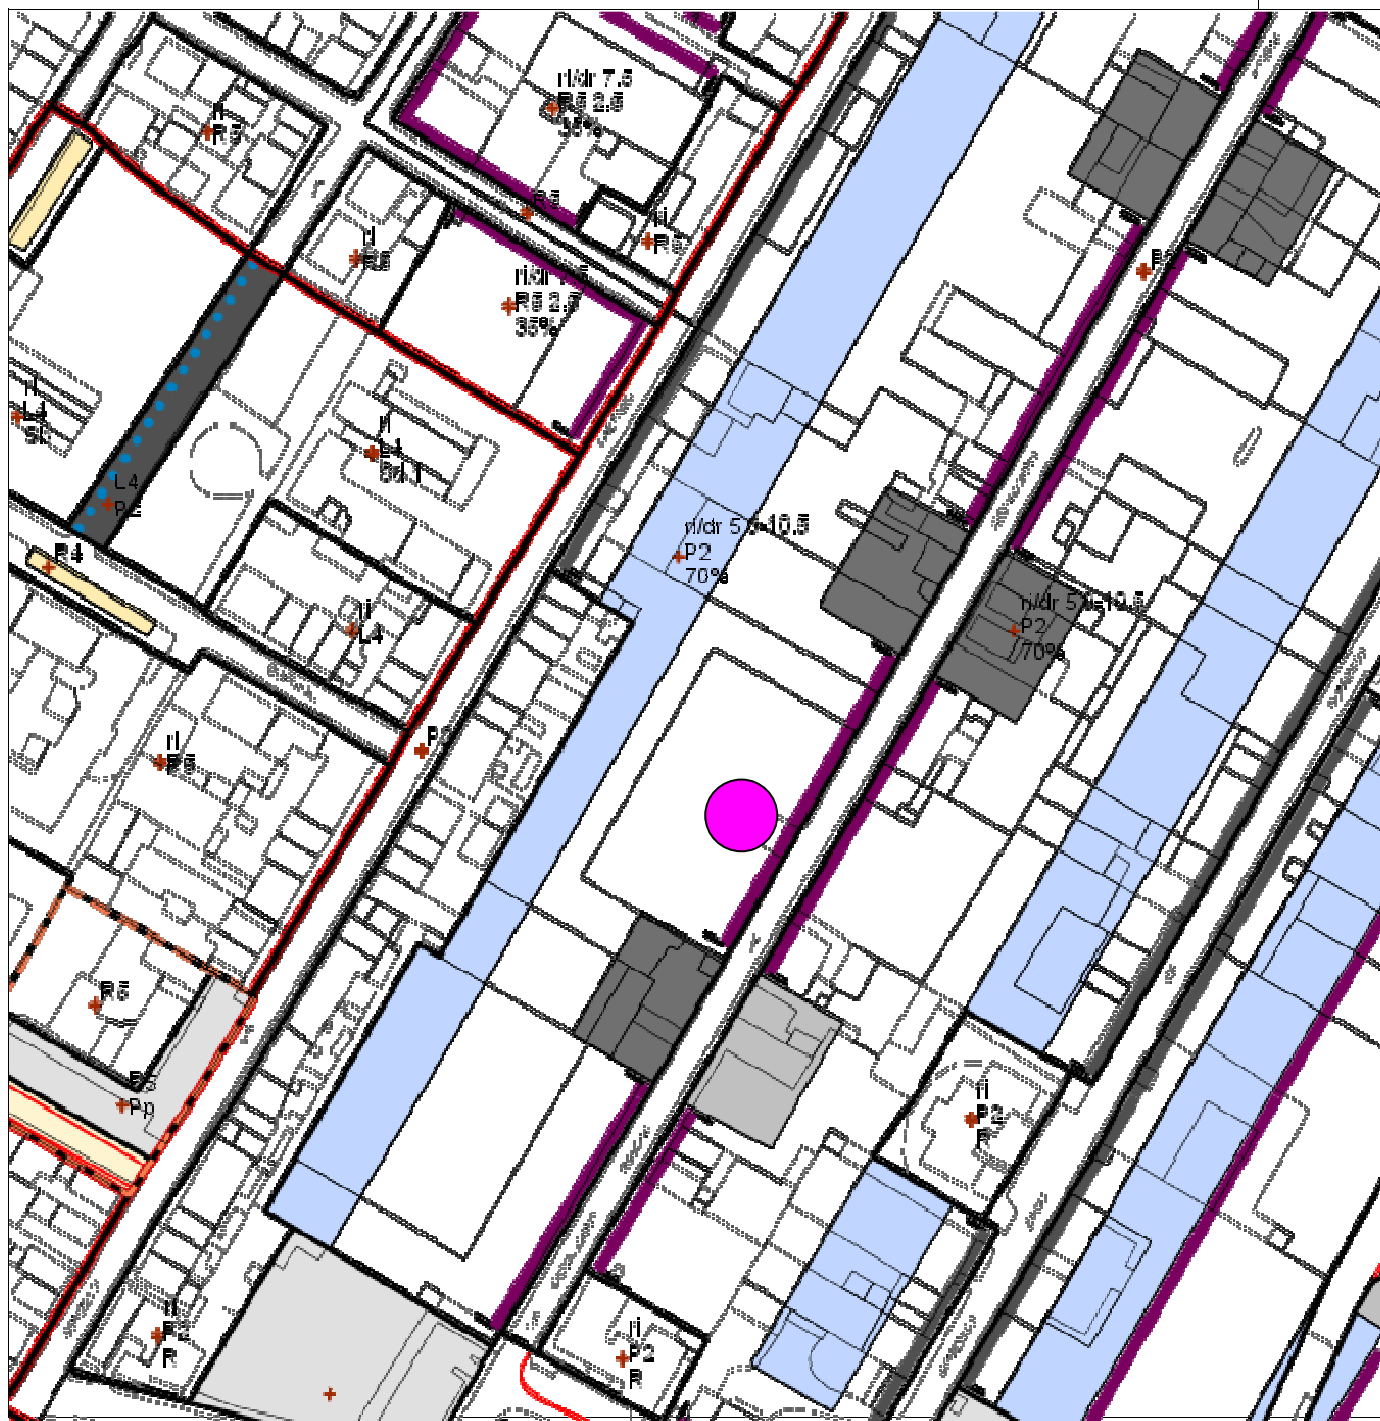

4.861.487



VINCOLI URBANISTICI

CENTRO ABITATO