



**VARIANTE AL PIANO PARTICOLAREGGIATO
PER LA LOCALIZZAZIONE DELLE STAZIONI RADIO BASE
PER TELEFONIA MOBILE**

SCHEDE TECNICHE


D12
Via Toscana

Febbraio 2014



Regolamento Urbanistico del Comune di Prato


Scala 1 :2.000

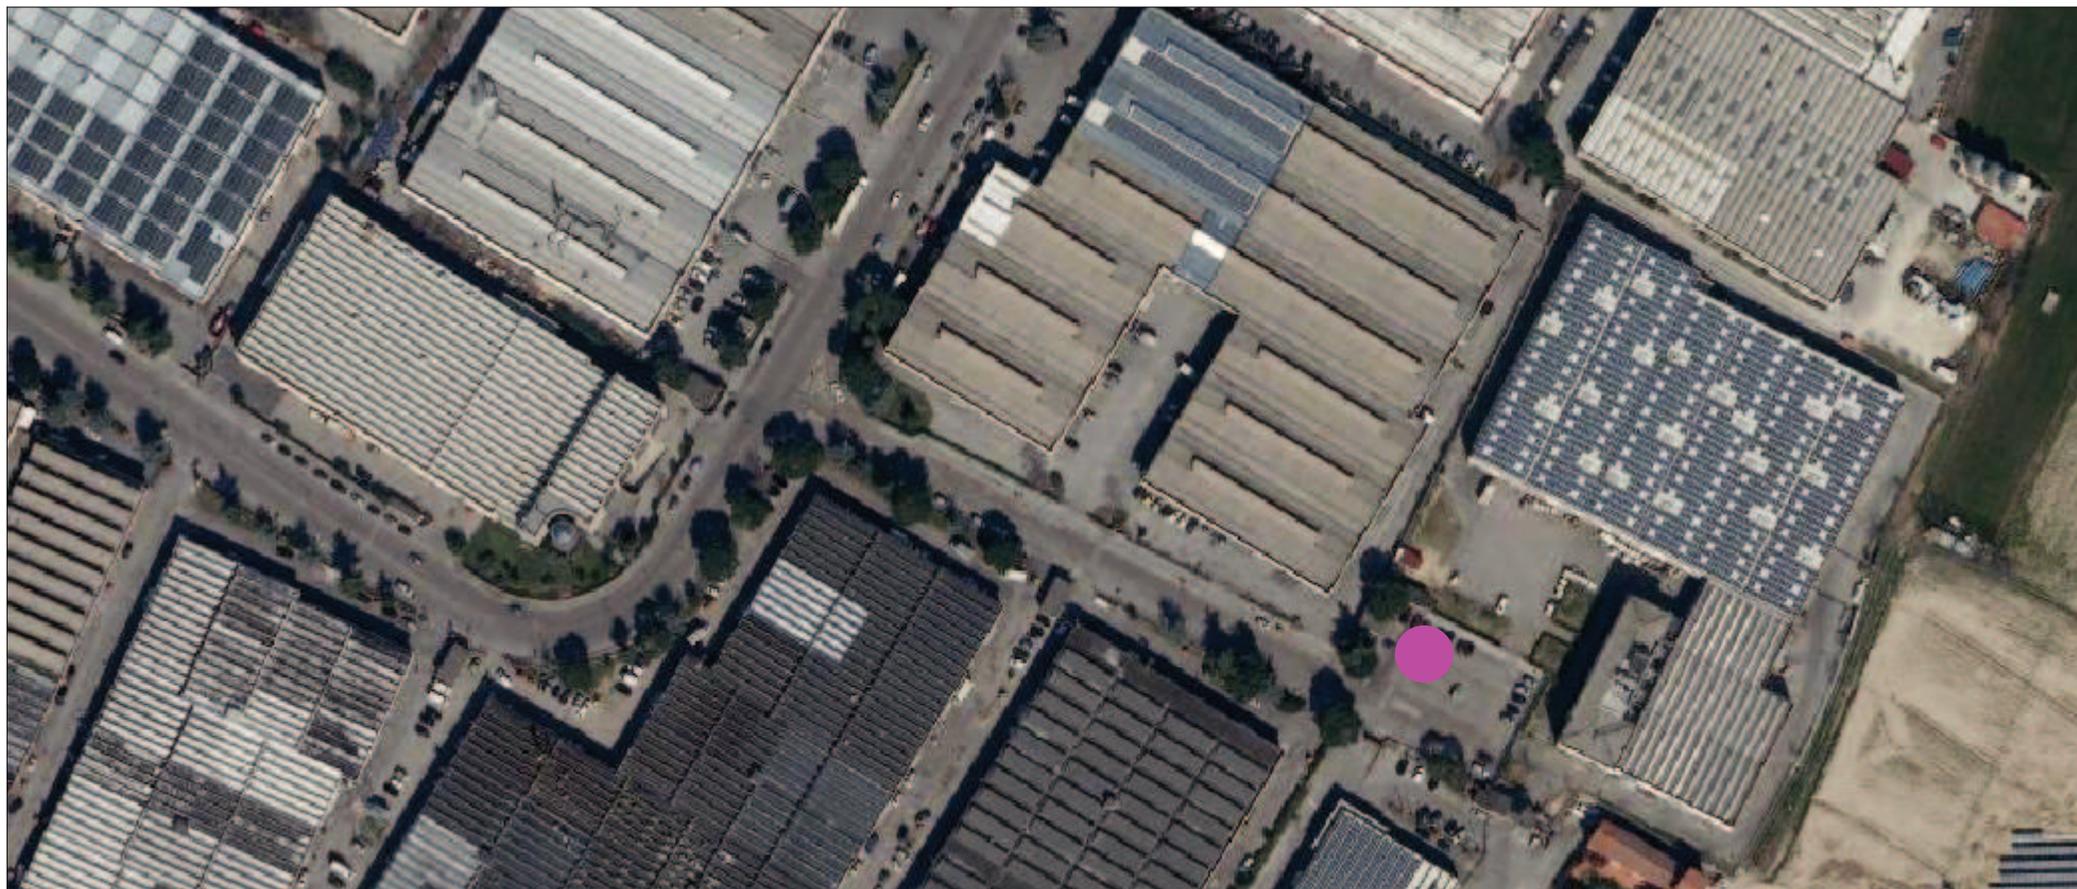

Ortofoto

Regolamento Urbanistico del Comune di Prato


Scala 1 :2.000

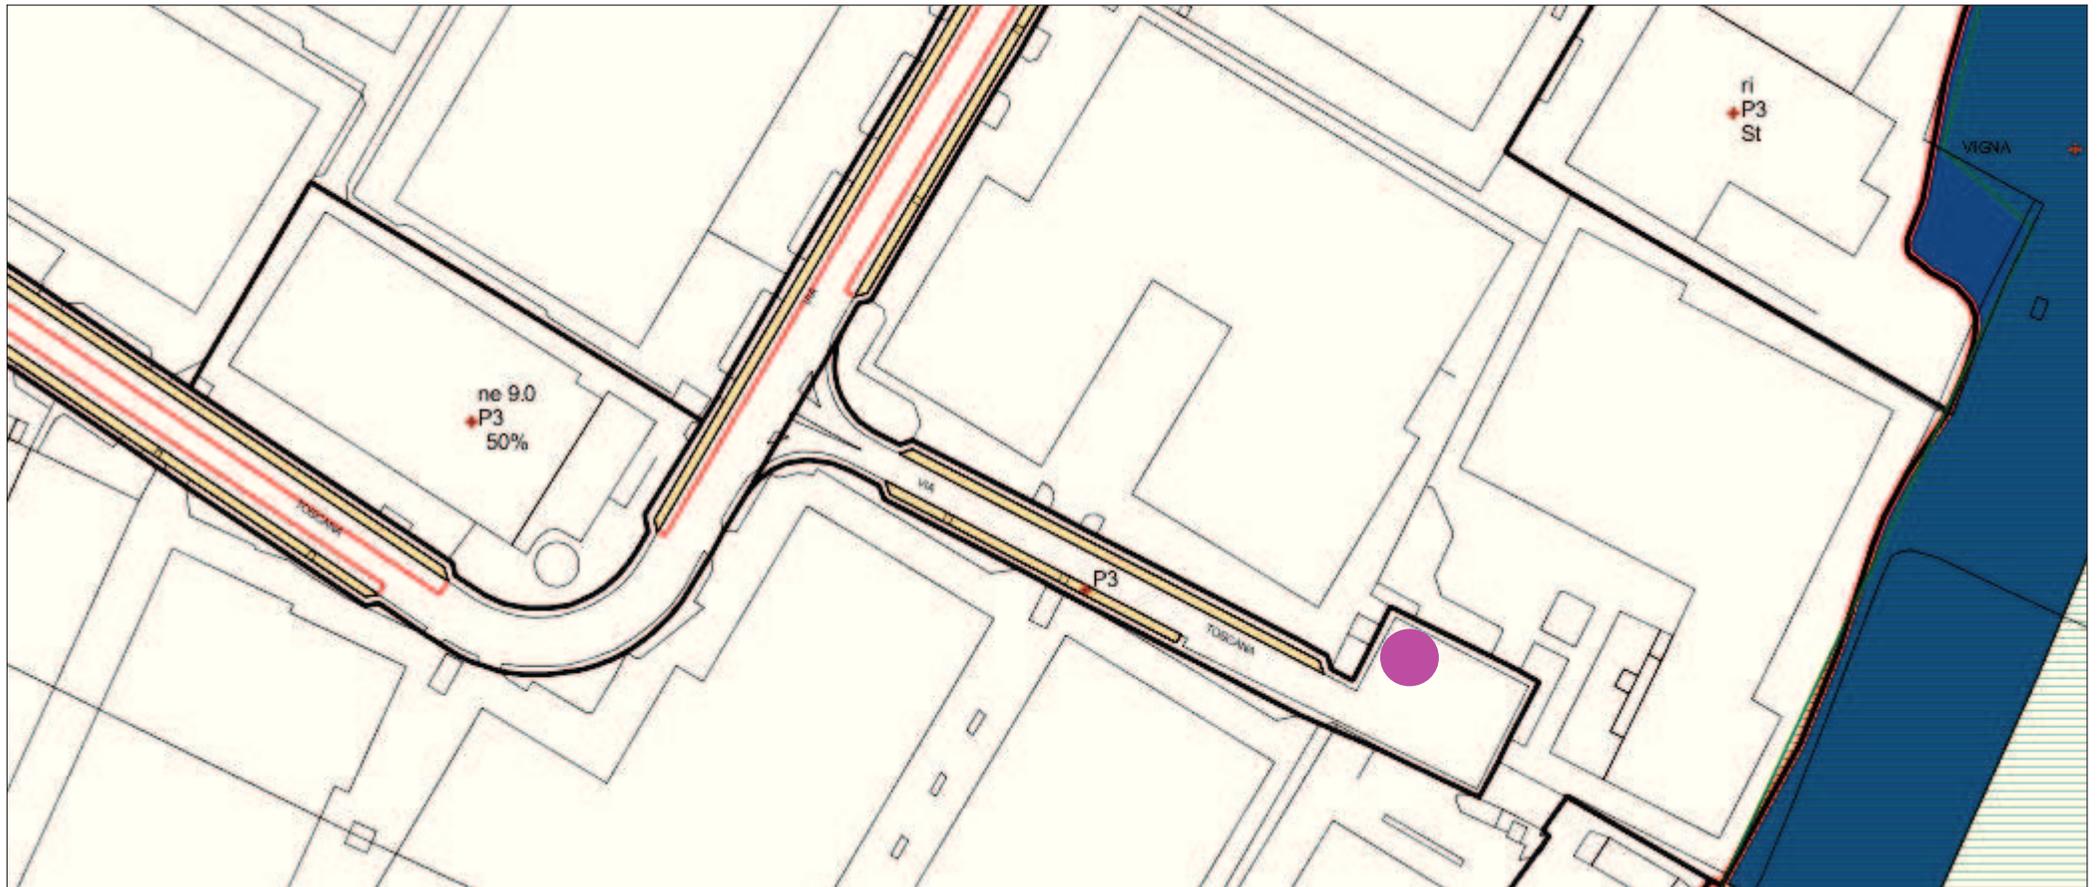

Usi del suolo e modalità di intervento



VINCOLI URBANISTICI

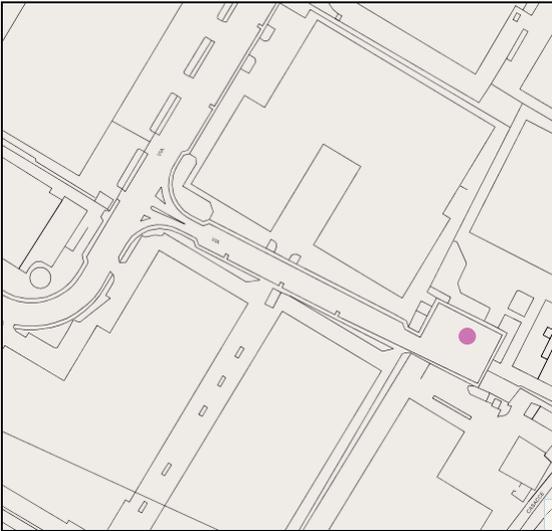

Vincolo Centro Abitato