comune di
PRATO

VARIANTE AL PIANO PARTICOLAREGGIATO
PER LA LOCALIZZAZIONE DELLE STAZIONI RADIO BASE
PER TELEFONIA MOBILE

SCHEDE TECNICHE

D4
Via Montegrappa

Luglio 2015

comune di
PRATO

INQUADRAMENTO TERRITORIALE :

ID Codice : D4
Circoscrizione : Est
Località :
Indirizzo : Via Montegrappa

Coordinate (Monte Mario /Italy zone 1) =
X : 1670204,74
Y : 4859098,43

Identificativi Catastali :
Foglio : 64
Particella : 2428
Intestatario : Comune di Prato

REGOLAMENTO URBANISTICO :

Progetto di suolo : prati
Sub-Sistema : V6
Destinazione d'uso : Vp
Schema direttore : SD 9
Progetto norma : PN 9.1
Zone omogenee : B
Unità minima d'Intervento : 17_2

NOTE :

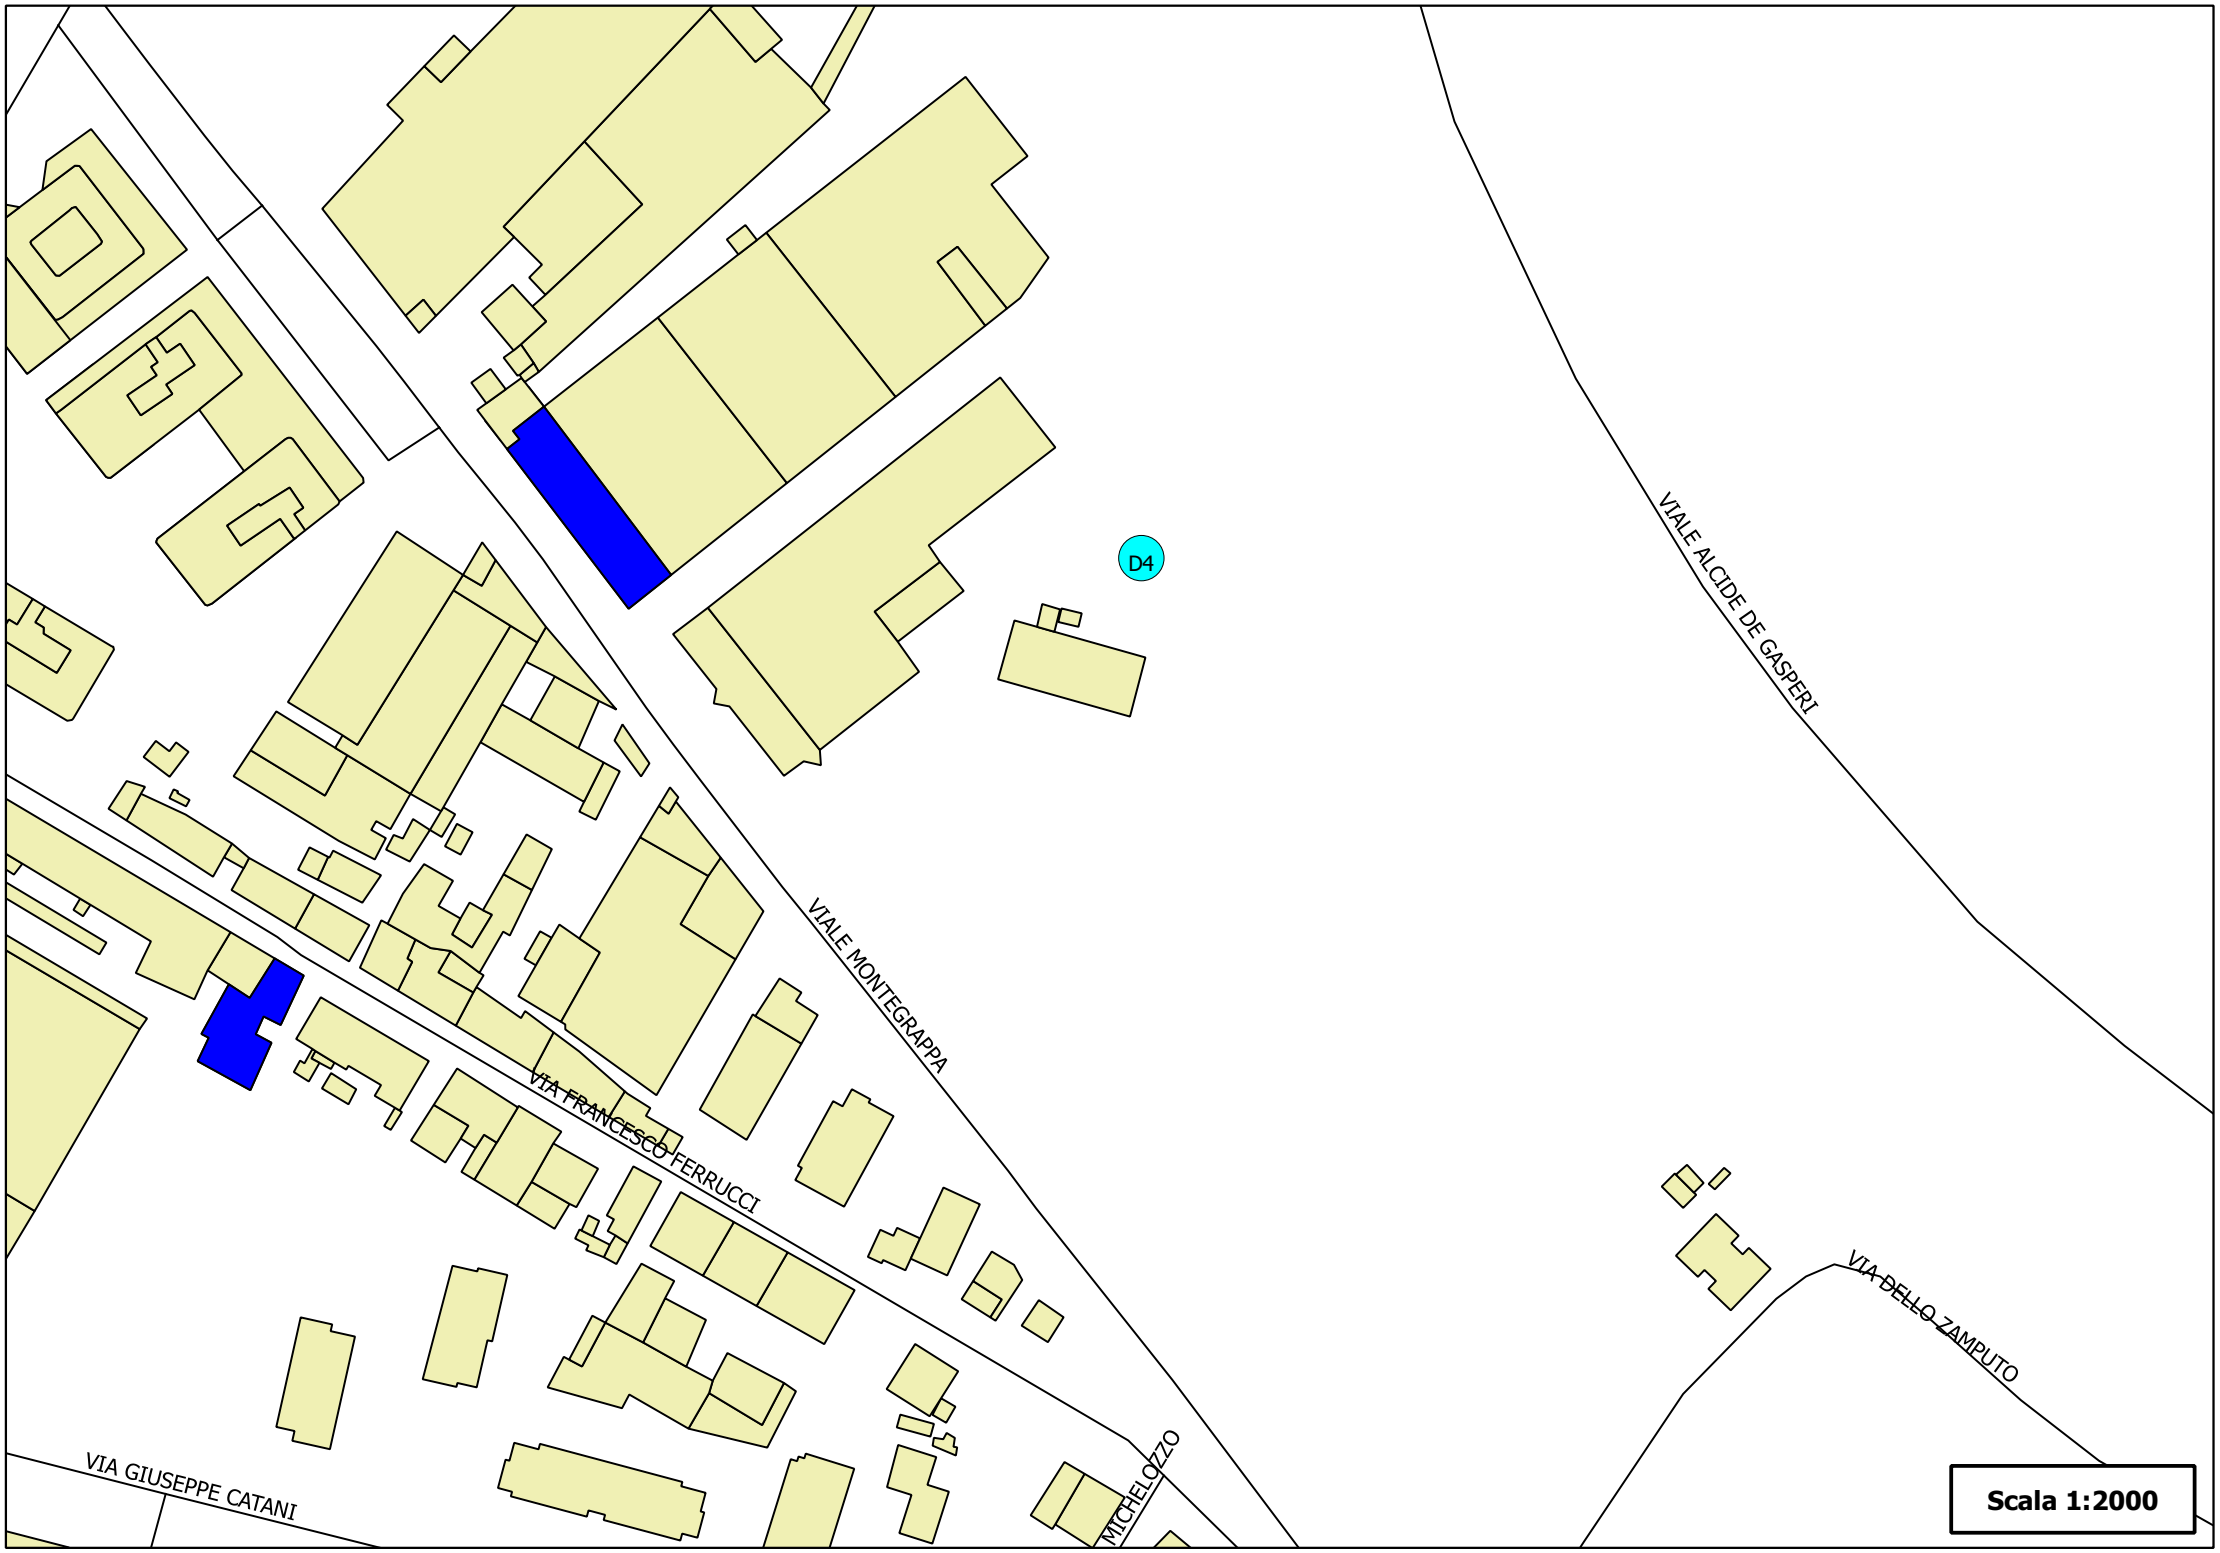
D4
VIALE ALCIDE DE GASPERI
VIALE MONTEGRAPPA
VIA FRANCESCO FERRUCCI
VIA DELLO ZAMPUTO
VIA GIUSEPPE CATANI
MICHELOZZO
Scala 1:2000

comune di
PRATO

Regolamento Urbanistico del Comune di Prato

Scala 1 :2.000

Ortofoto

Scala originale: 1:1000 Dimensione cornice: 267.000 x 189.000 metri
20-Feb-2014 9:28 Prot. n. T29197/2014
Comune: PRATO Foglio: 64 All: E
1 Particella: 2428

comune di
PRATO

Regolamento Urbanistico del Comune di Prato

Scala 1 :2.000

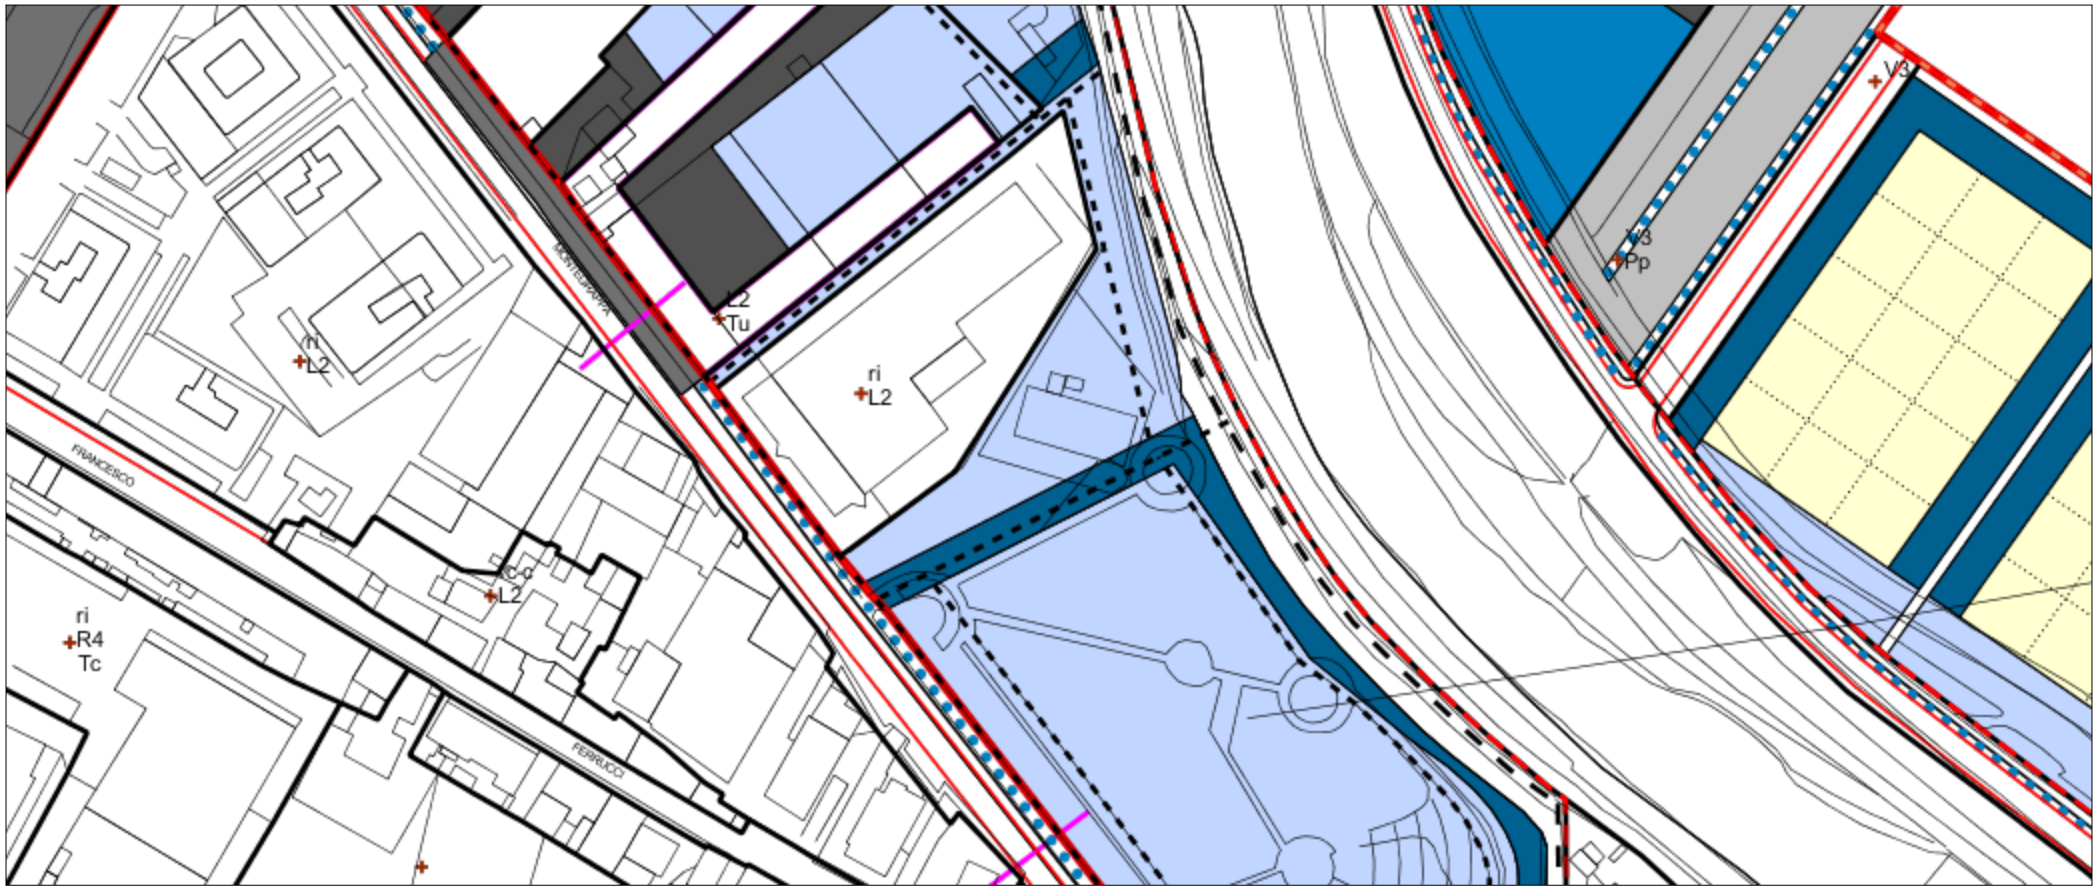

Usi del suolo e modalità di intervento

comune di
PRATO

VINCOLI URBANISTICI

Vincolo Centro abitato

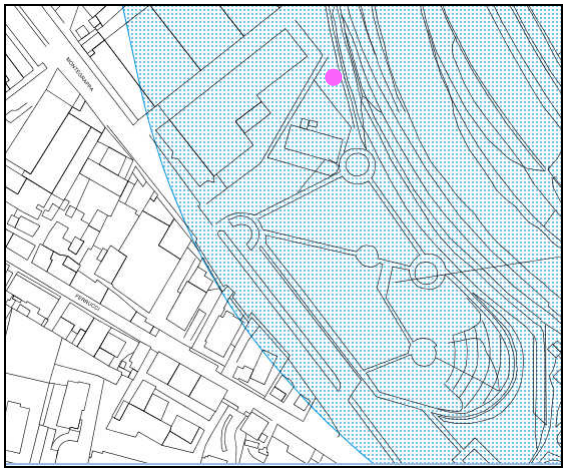

Vincolo paesaggistico art. 142