

RIVERSIBILITY

Comune di Prato

Servizio Governo del Territorio



PROGETTO PRELIMINARE

All. 1_Inquadramento aree

All. 2_Estratti CATASTALI

All. 3_Estratti RU

All. 4_Estratti PGR

All. 5_Scheda Educazione alla Salute

PROGETTO RIVERSIBILITY: PARCO FLUVIALE DEL BISENZIO

Assessore all'Urbanistica e ai Lavori Pubblici: **Arch. Valerio Barberis**

Servizio Governo del territorio

Dirigente del Servizio: **Arch. Riccardo Pecorario**

Responsabile Unico del Procedimento: **Arch. Caterina Bruschi**

Caterina Bruschi

Progettisti: **Arch. Riccardo Pecorario coord. Gen., Ing. Paolo Lo Iacono, Arch. Savino Marseglia**

Collaboratori: **Arch. Elisa Brunetti, Arch. Vanessa Cencetti, Arch. Martina Melani,**

Geom. Federico Sernesl, Arch. Lorenzo Vacirca

[Signature]

12lug2016

[Signature]

- privata
- SOC. INTERPORTO
- area di intervento



2. FIERA- Scala 1: 1 000
Foglio 86

privata

COMUNE DI PRATO

area di intervento



- privata
- COMUNE DI PRATO
- area di intervento




- privata
- SOC. INTERPORTO
- POSIZIONE CONTAINER



privata

COMUNE DI PRATO

area di intervento

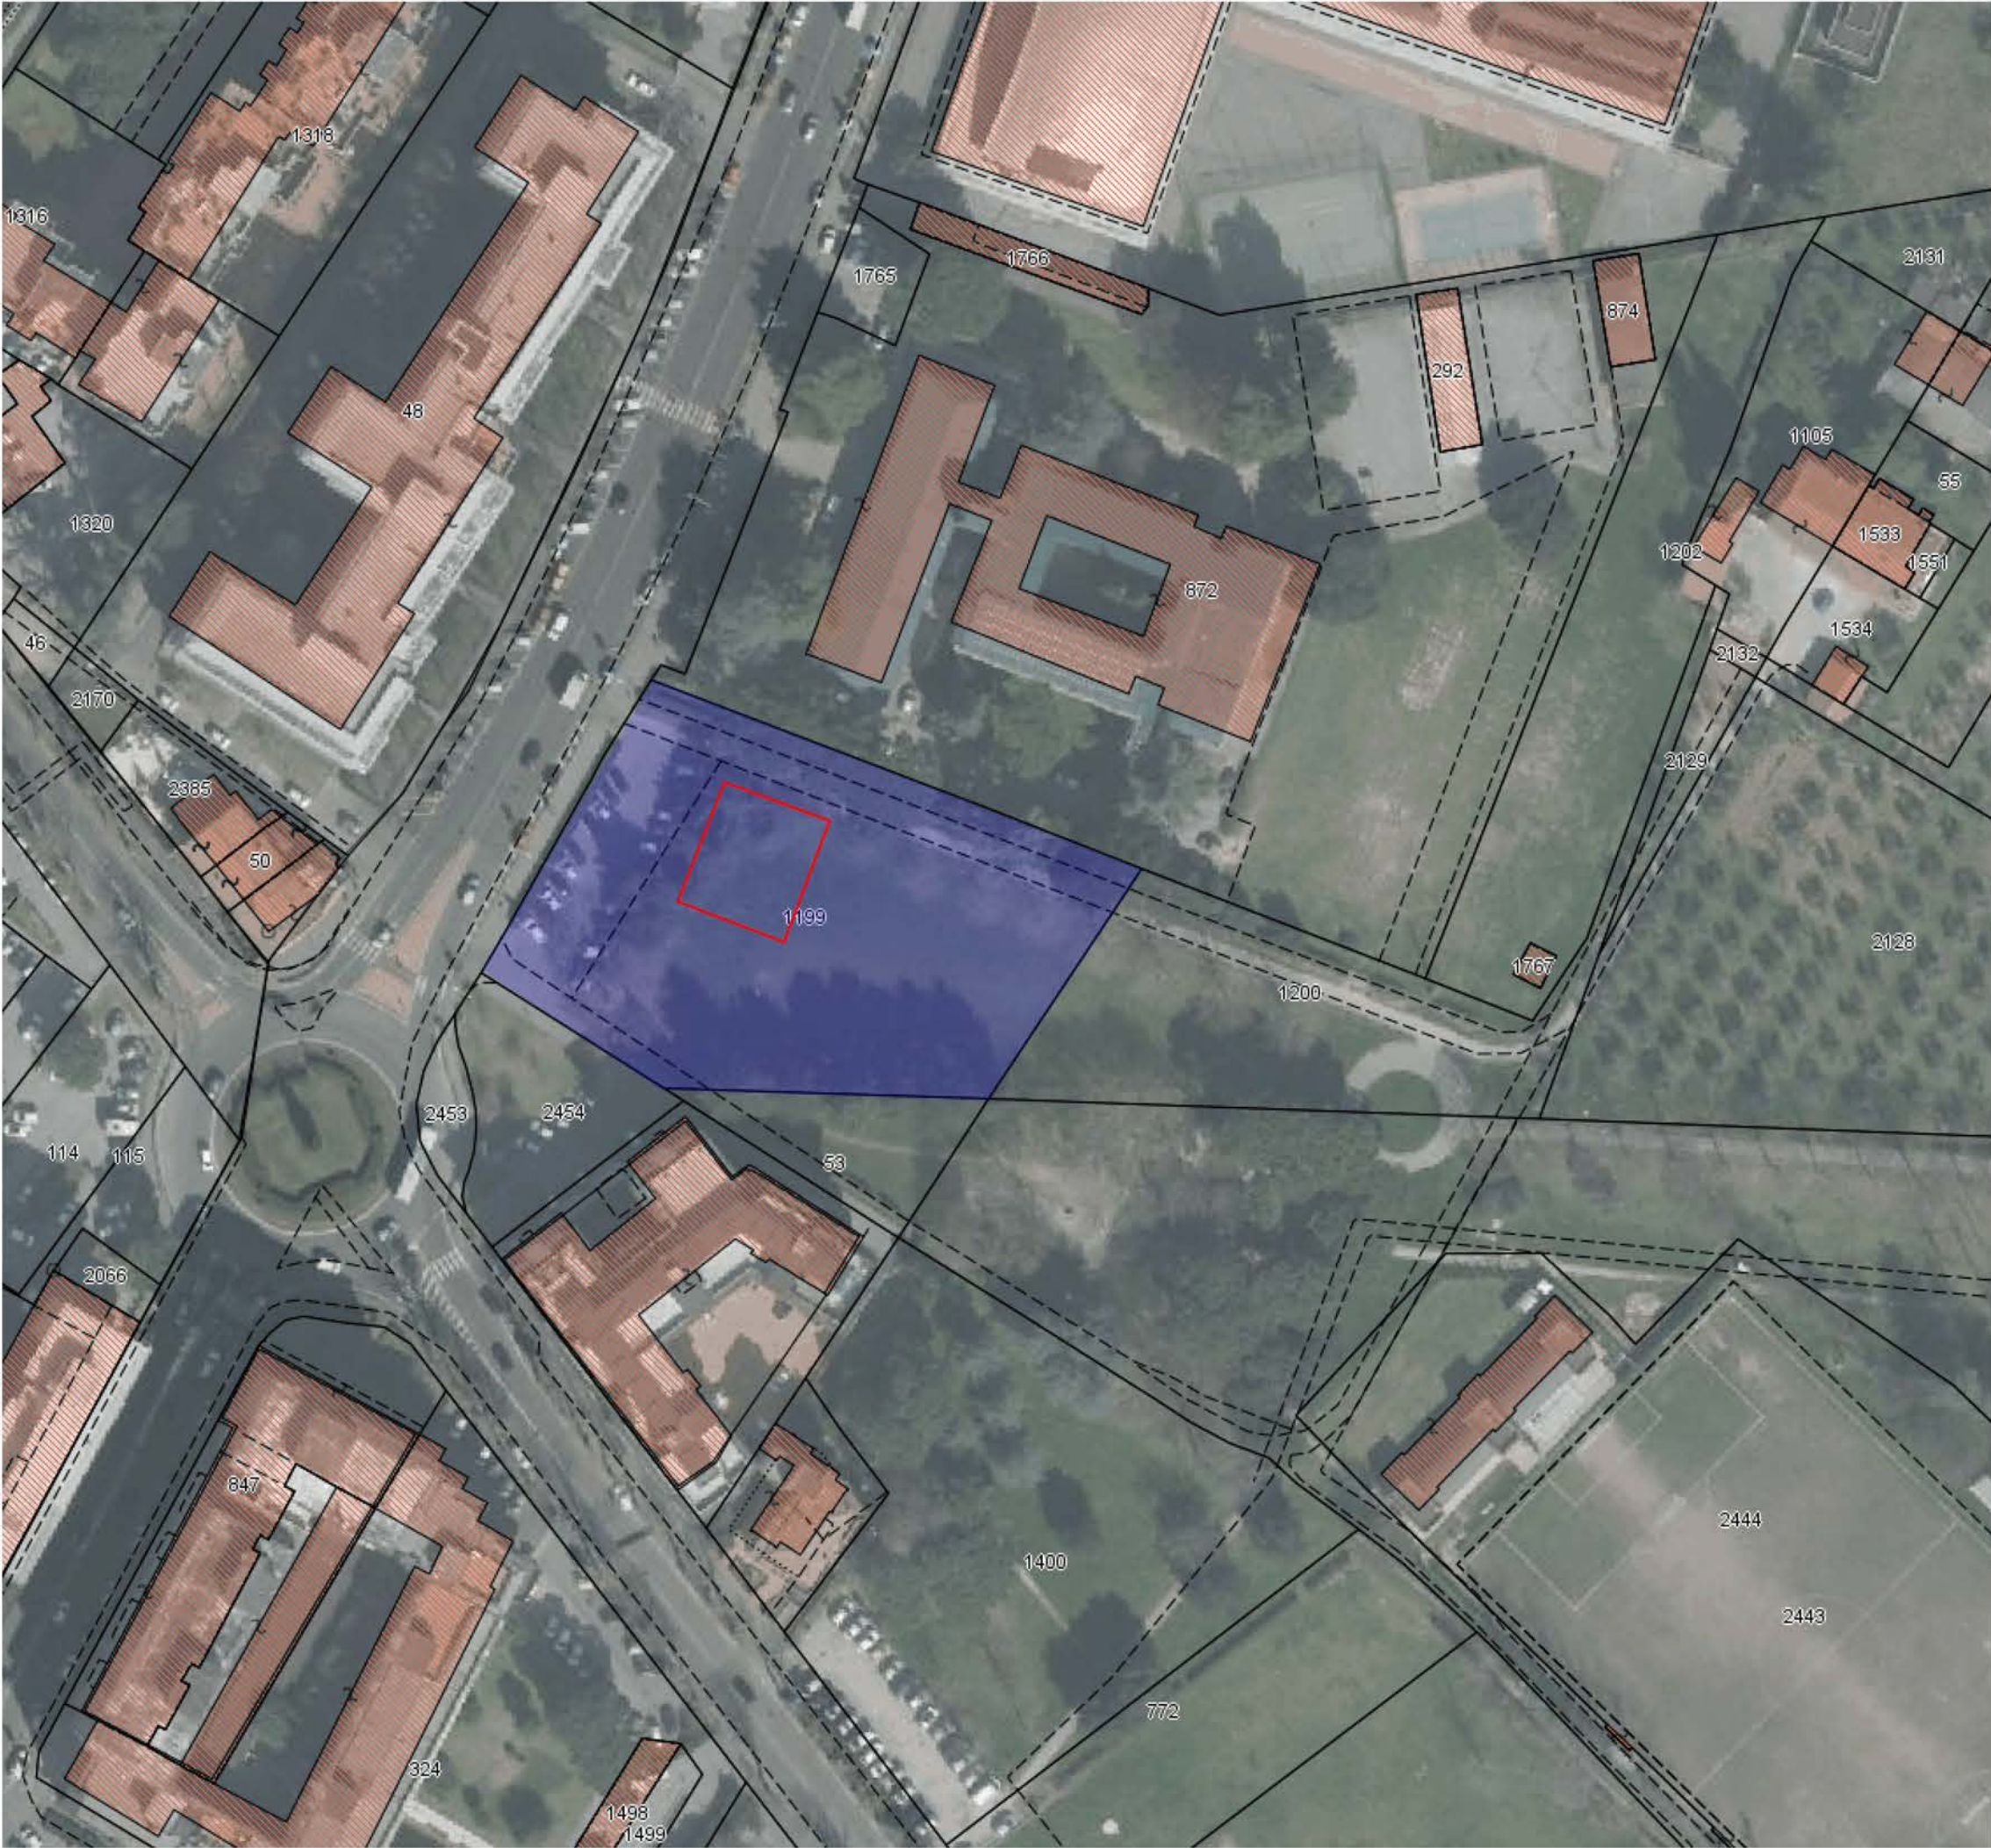

6. VIALE DE GASPERI - Scala 1: 1 000
Foglio 65

privata 

COMUNE DI PRATO 

area di intervento 



- privata
- COMUNE DI PRATO
- area di intervento



8. STADIO - Scala 1: 1 000
Foglio 53


privata

COMUNE DI PRATO

area di intervento




- privata
- COMUNE DI PRATO
- area di intervento

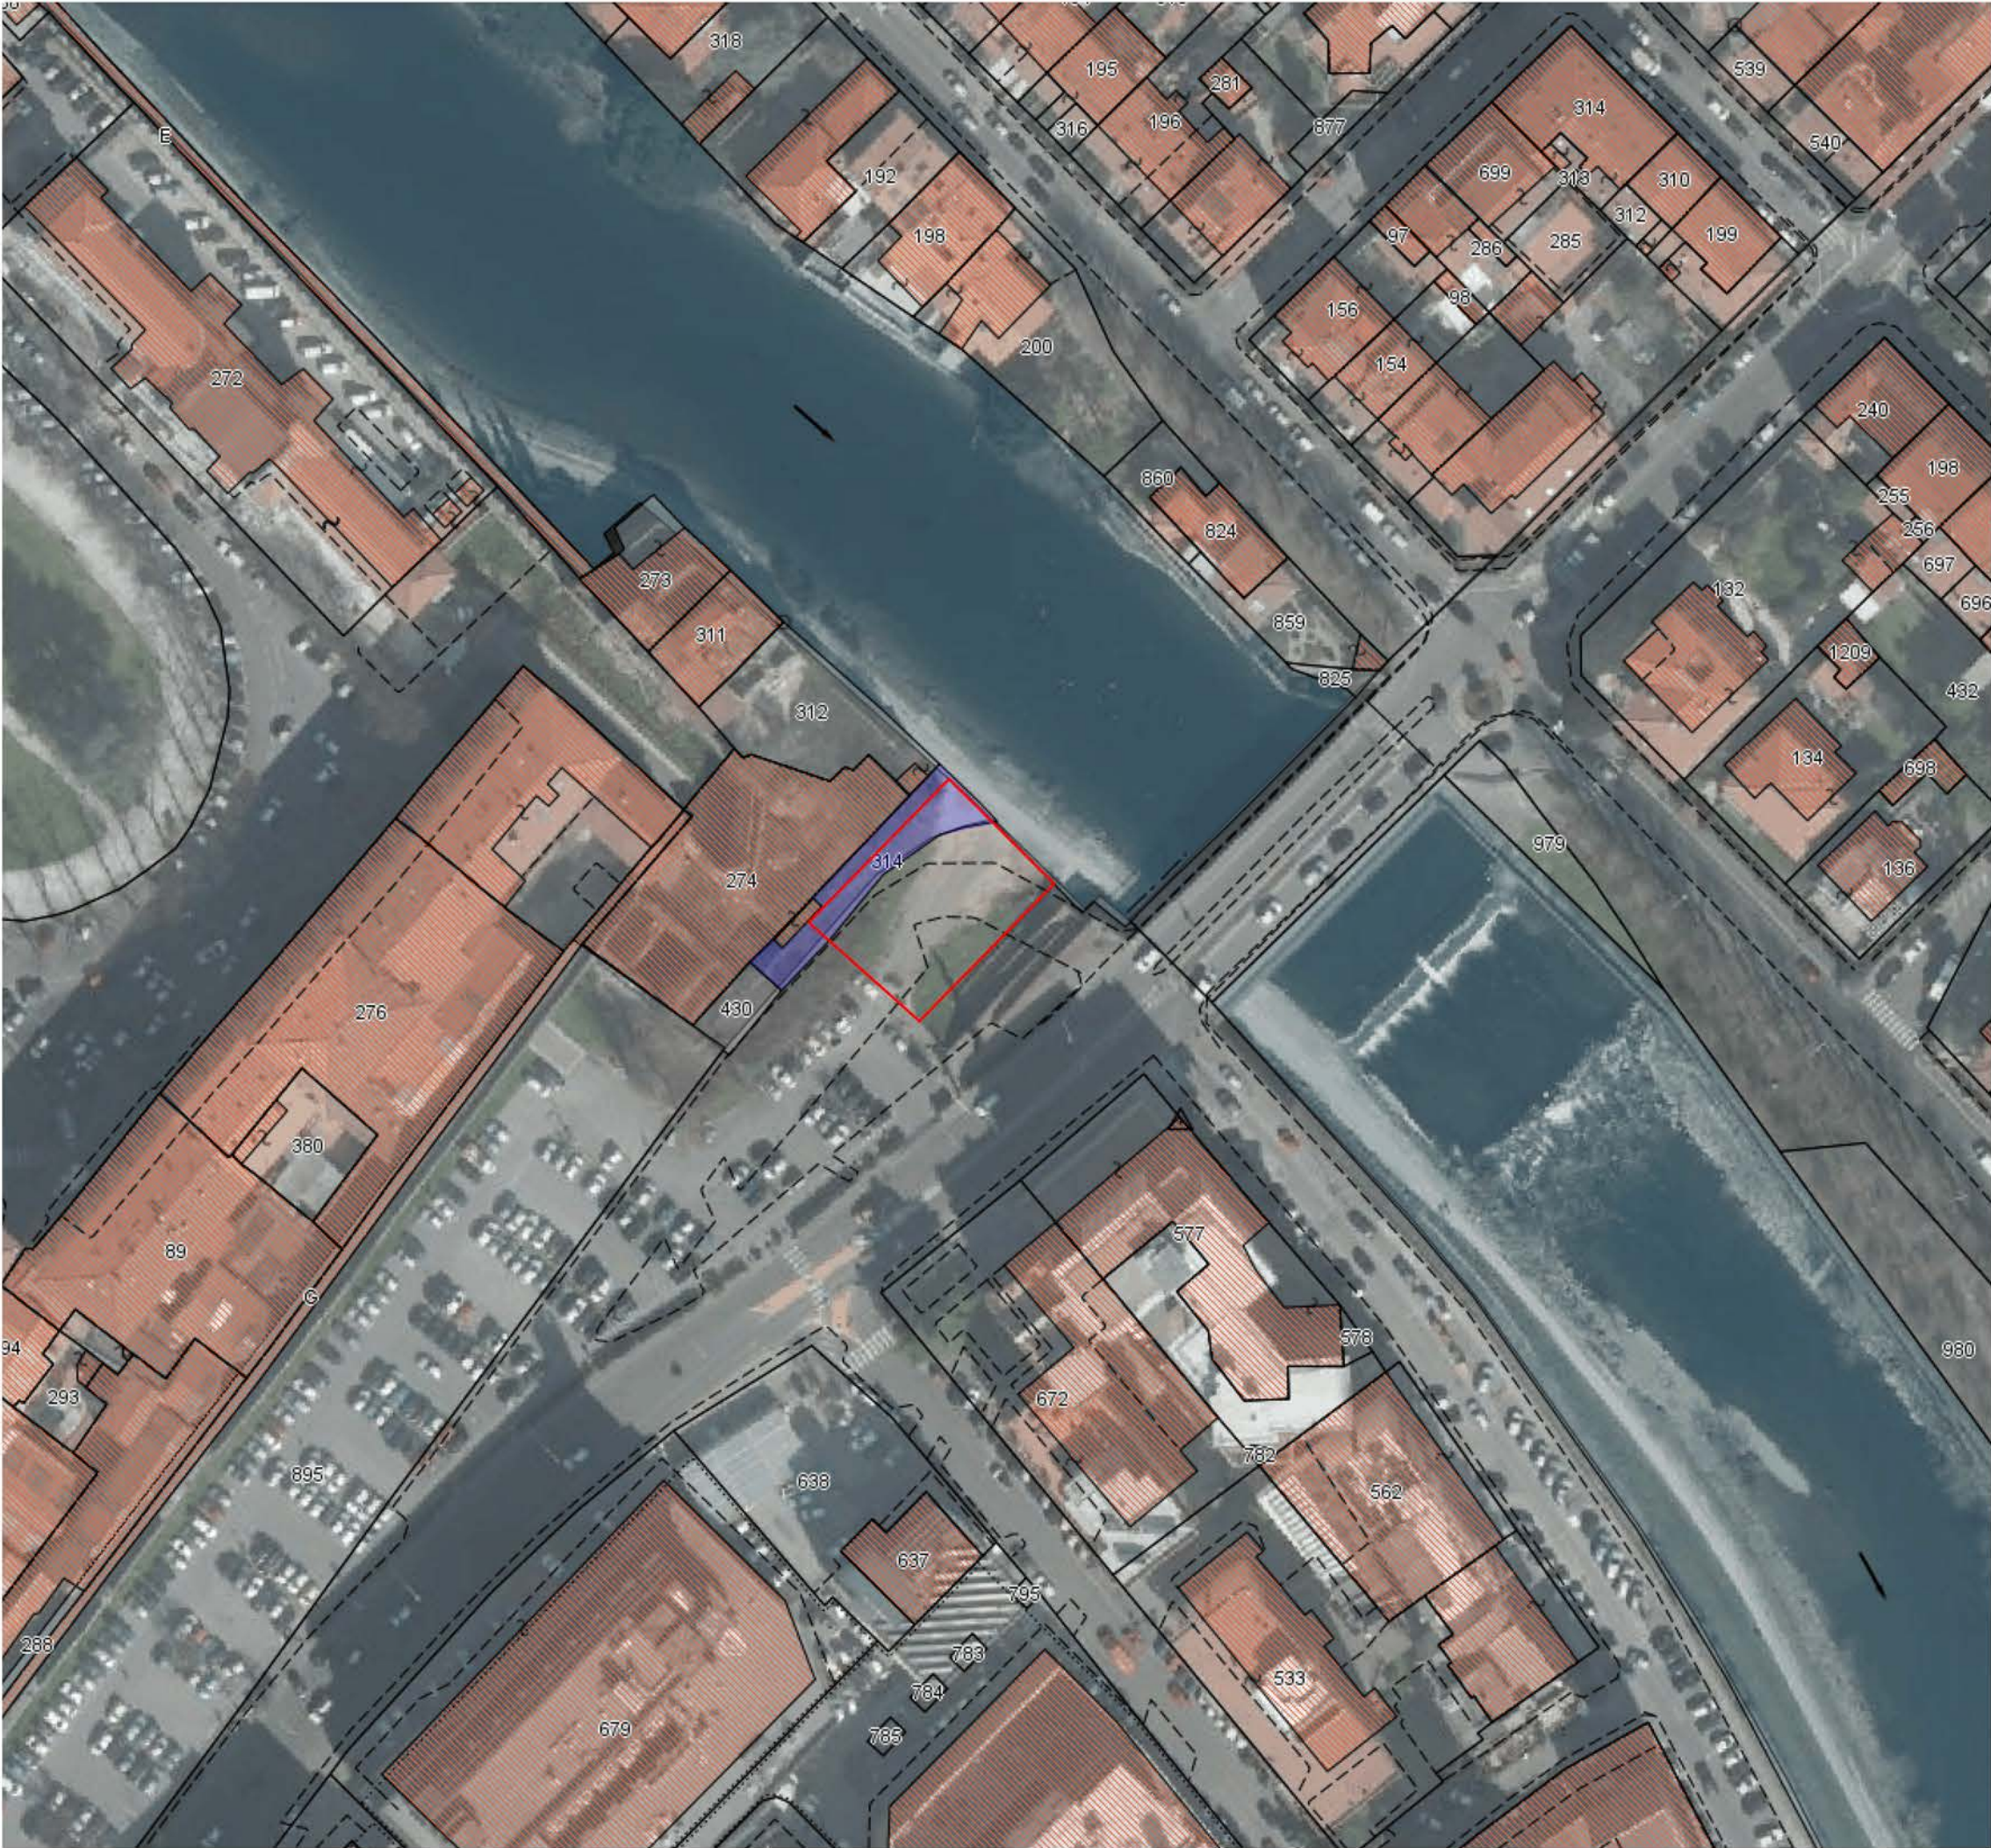

privata

COMUNE DI PRATO

area di intervento

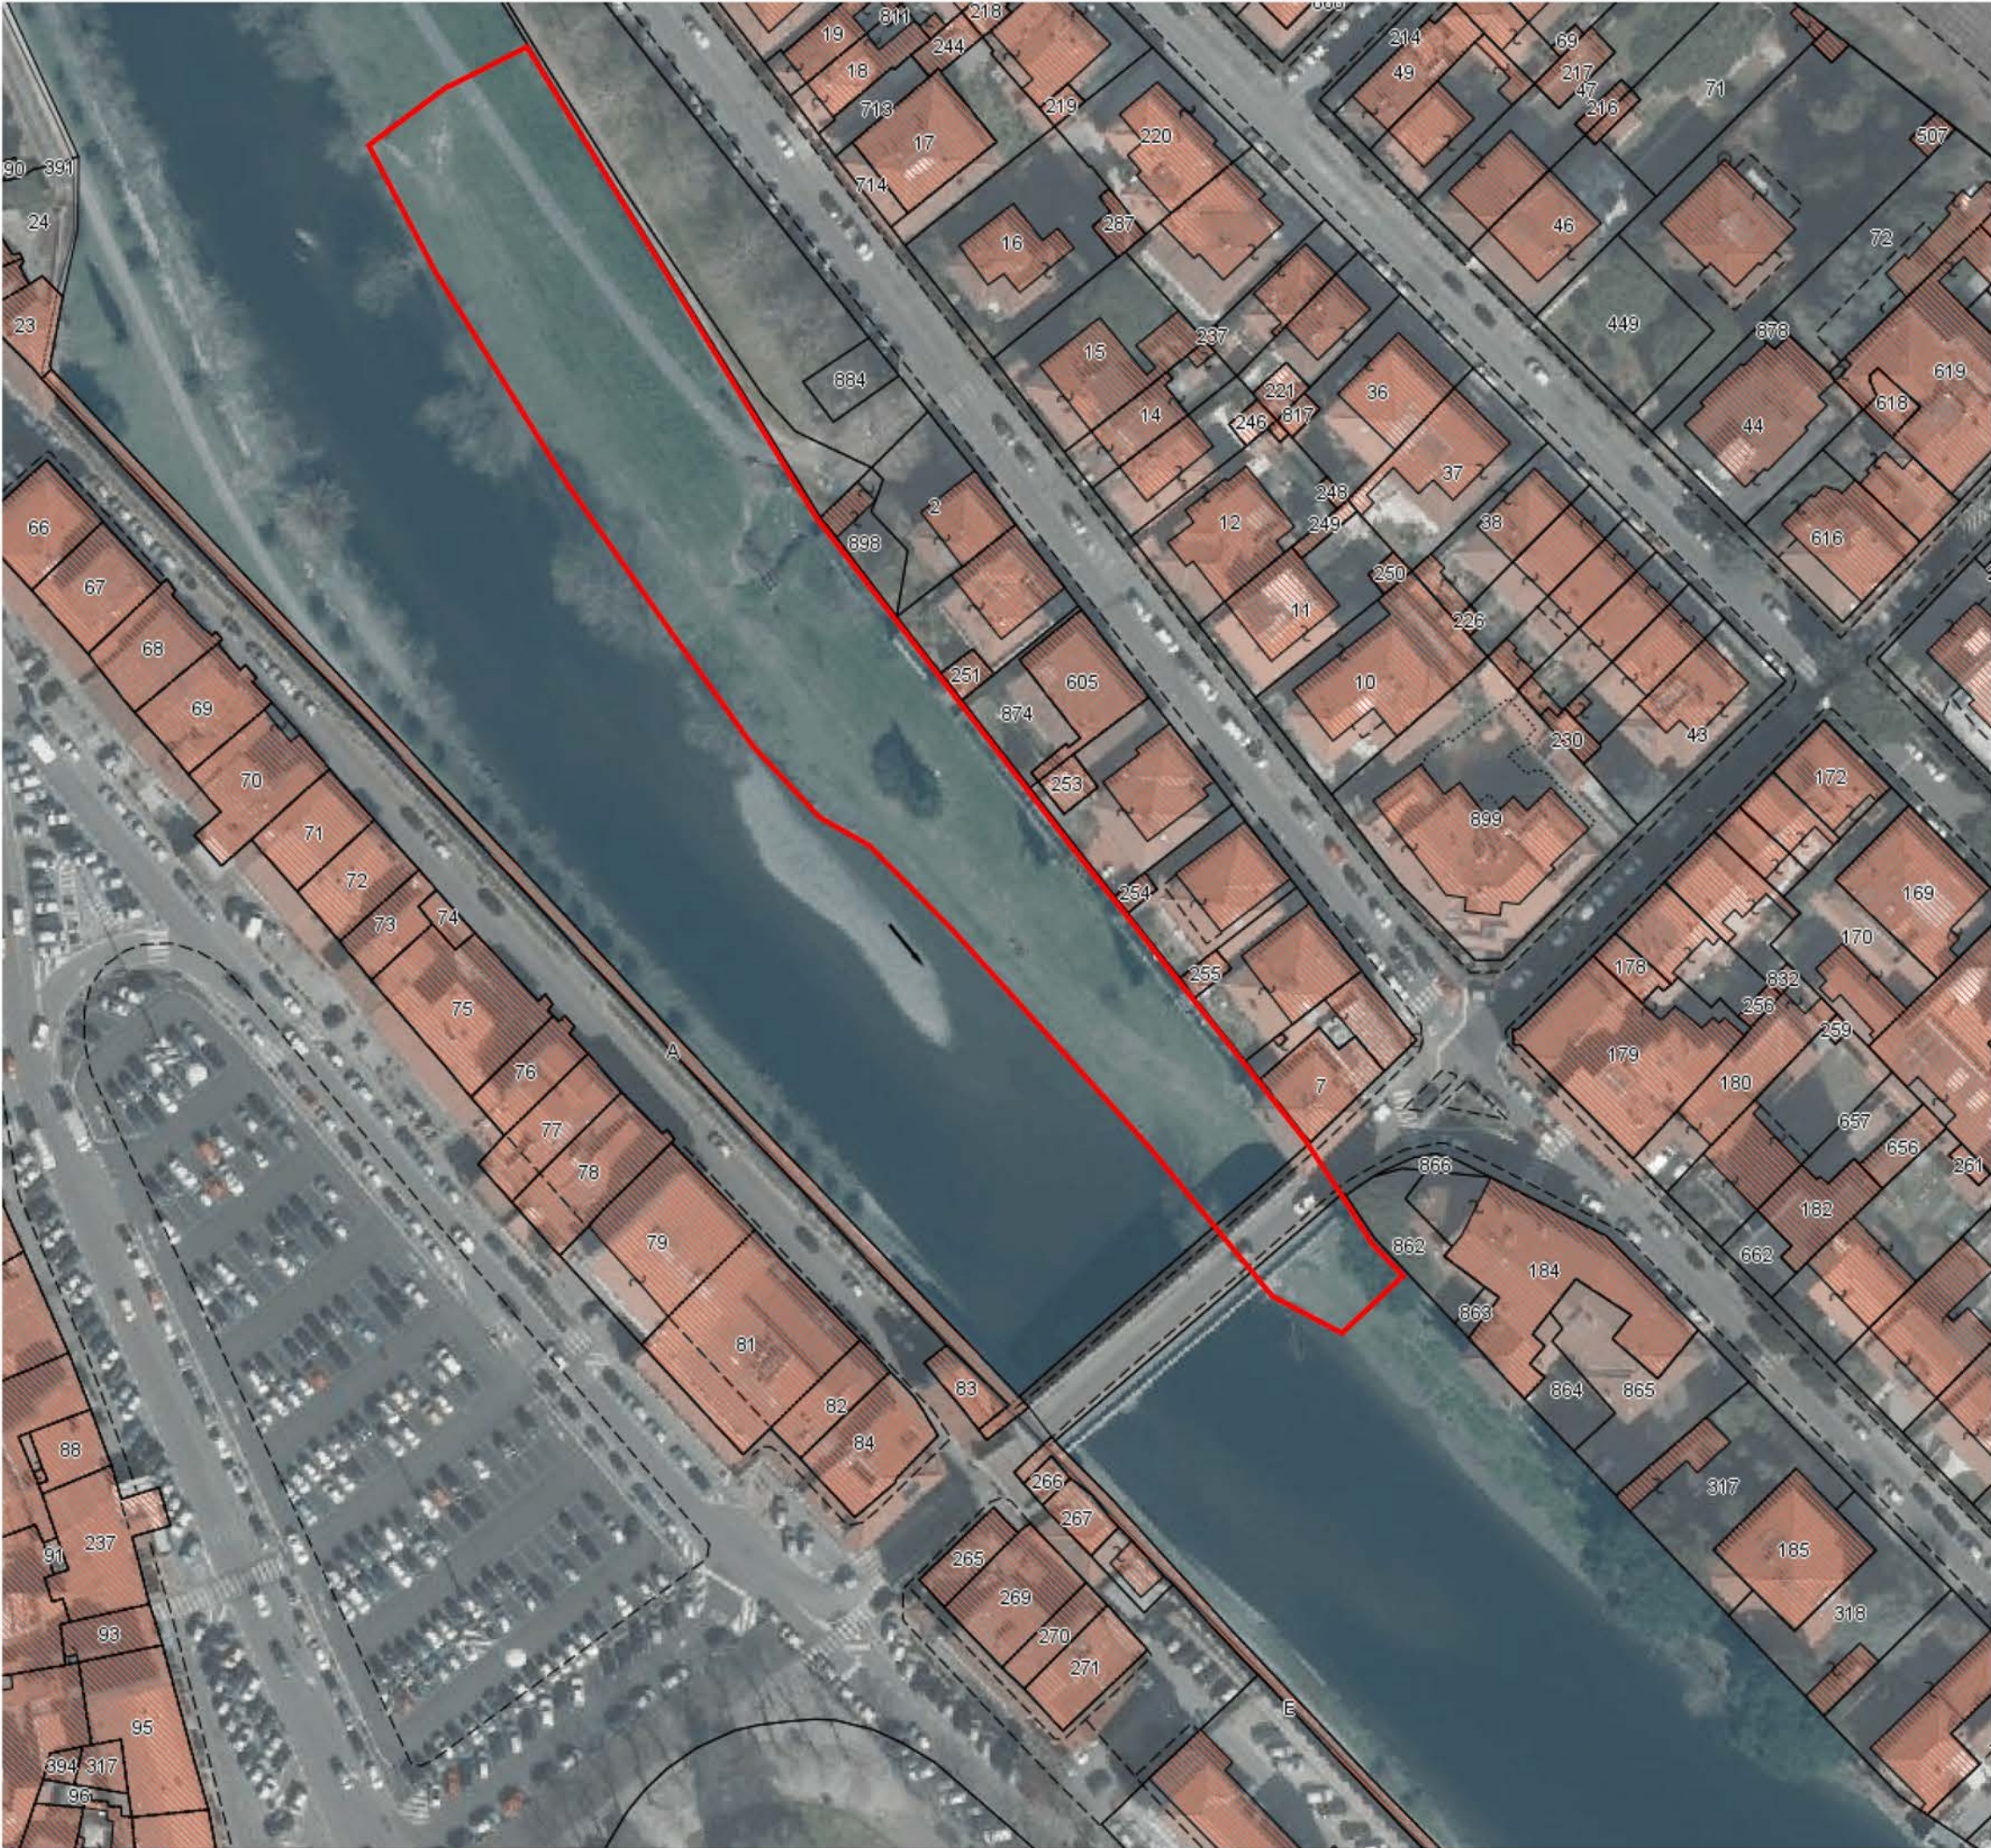

- privata
- COMUNE DI PRATO
- area di intervento



- privata

COMUNE DI PRATO

area di intervento
-



14. ULIVI - Scala 1: 1 000
Foglio 25

privata

COMUNE DI PRATO

area di intervento



15. GIOCAGIO' - Scala 1: 1 000
Foglio 16

privata

COMUNE DI PRATO


area di intervento



privata



COMUNE DI PRATO

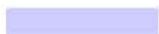

area di intervento

