


**QUADRO DI PROGETTO**

scala 1:5000

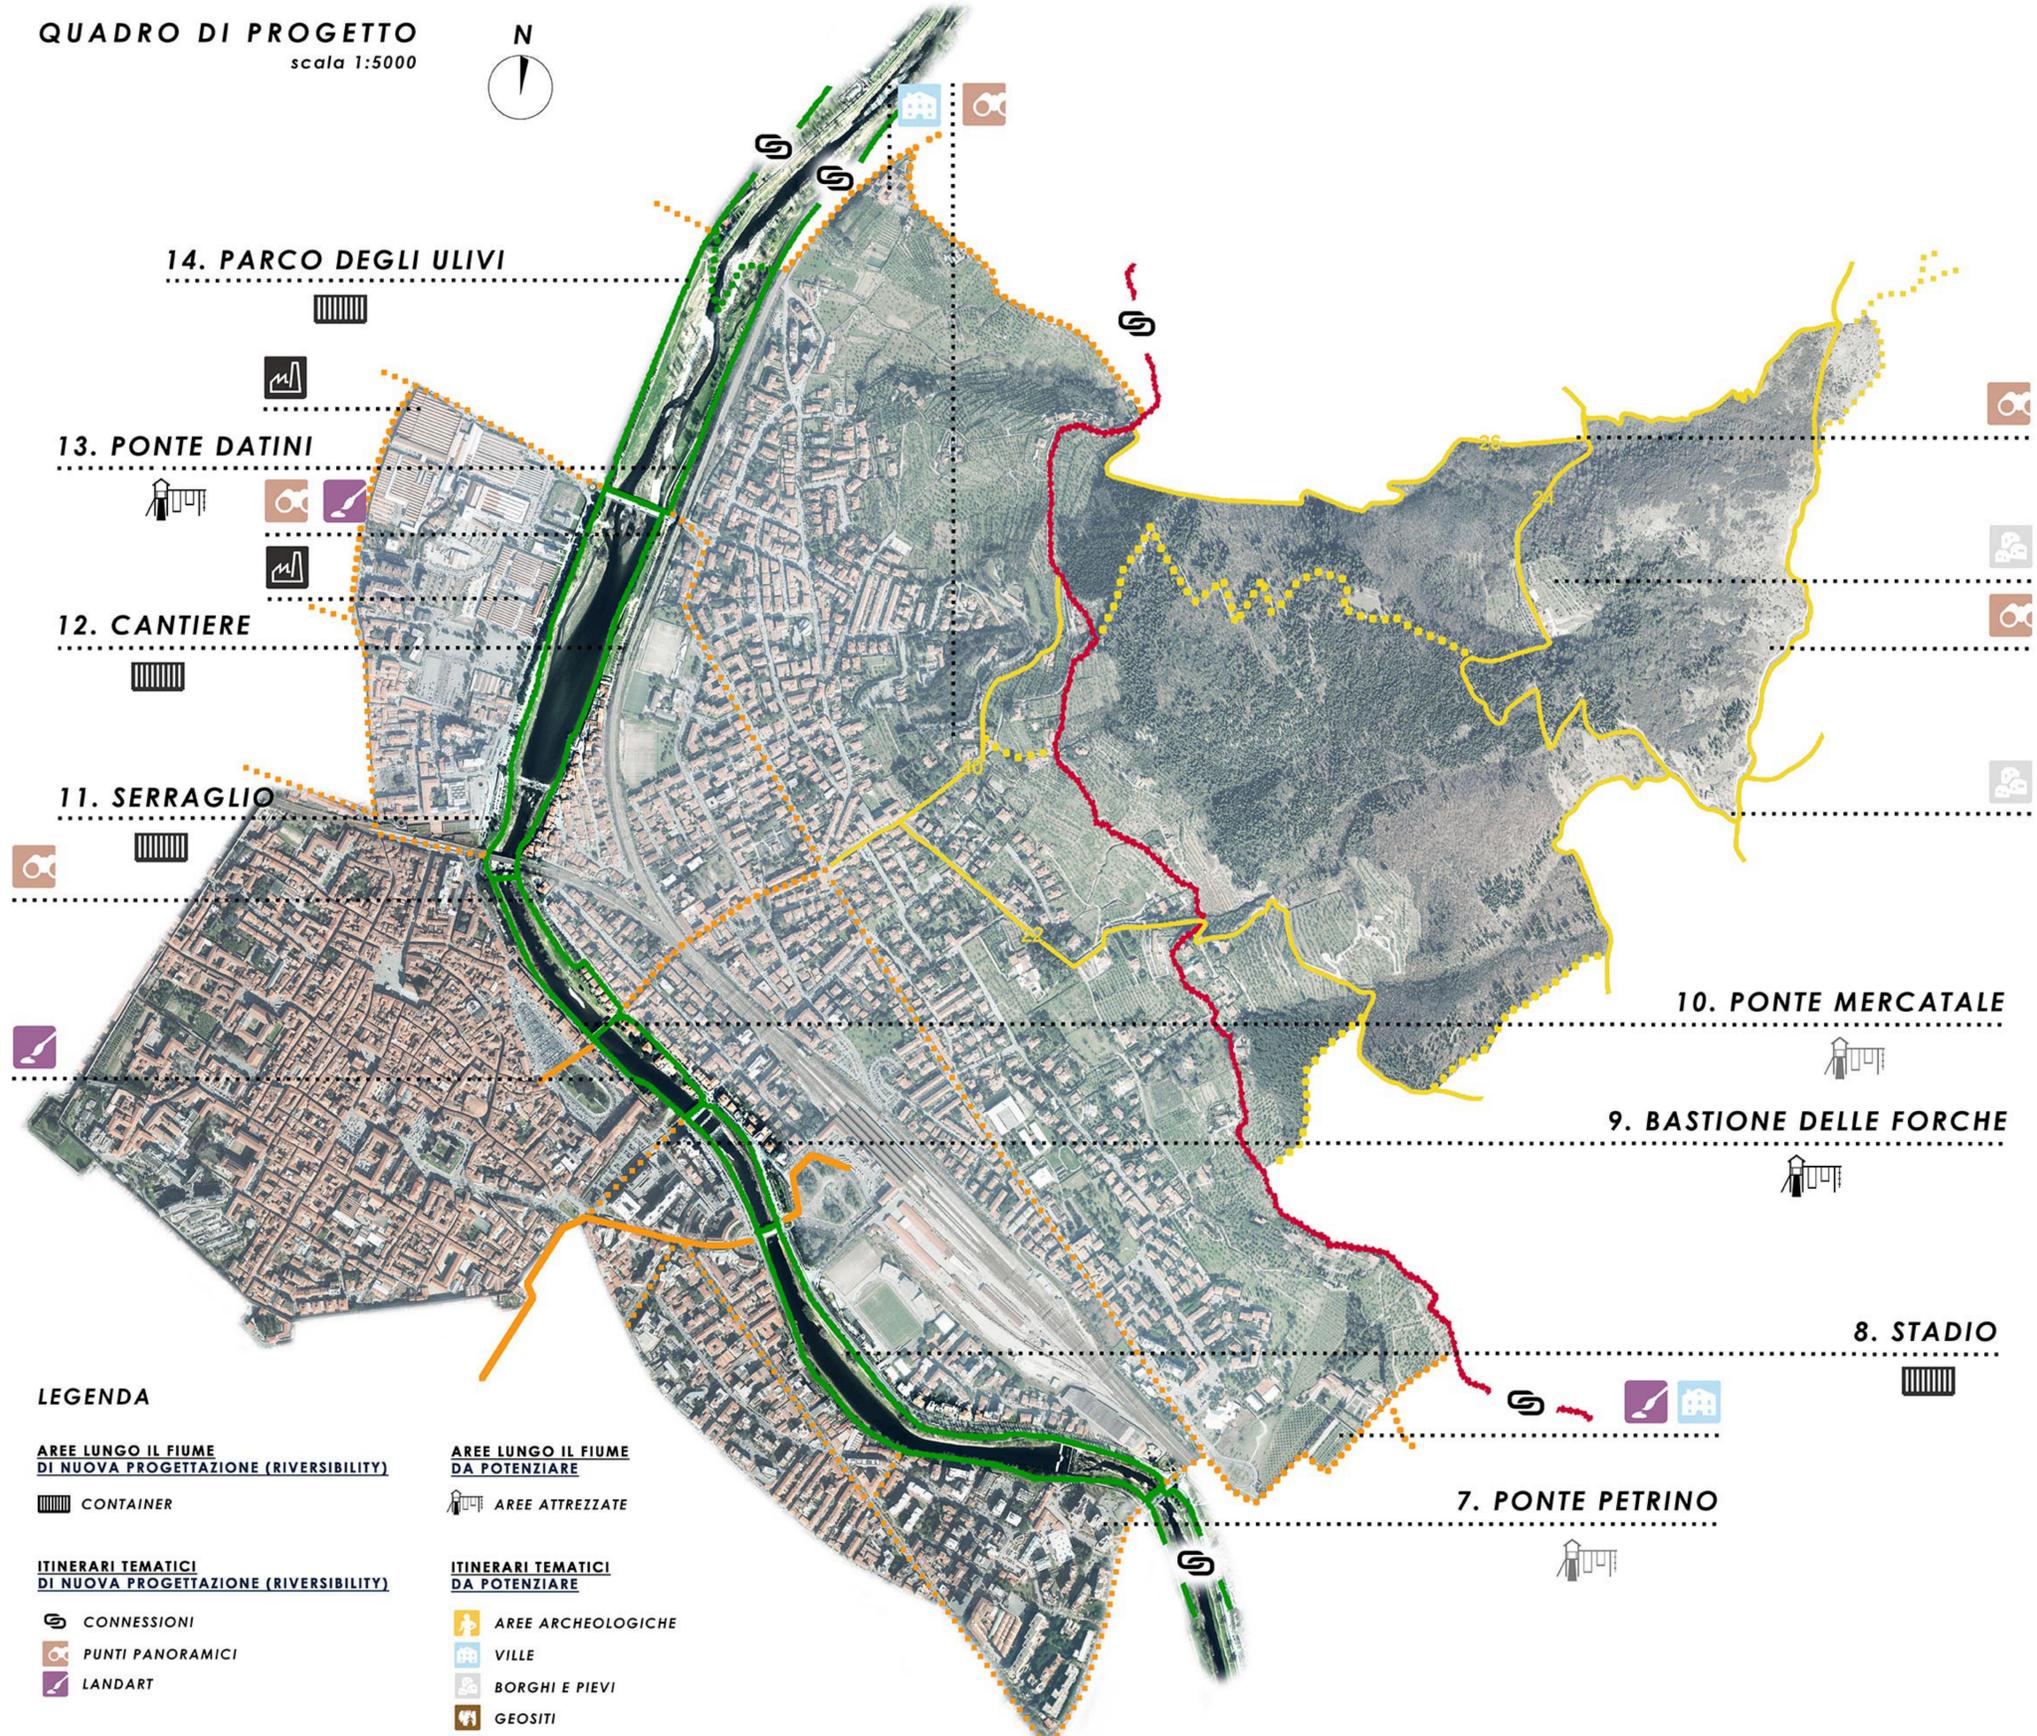

**LEGENDA**

**AREE LUNGO IL FIUME DI NUOVA PROGETTAZIONE (RIVERSIBILITY)**

CONTAINER

**AREE LUNGO IL FIUME DA POTENZIARE**

AREE ATTREZZATE

**ITINERARI TEMATICI DI NUOVA PROGETTAZIONE (RIVERSIBILITY)**

- CONNESSIONI
- PUNTI PANORAMICI
- LANDART

**ITINERARI TEMATICI DA POTENZIARE**

- AREE ARCHEOLOGICHE
- VILLE
- BORCHI E PIEVI
- GEOSITI
- ARCHEOLOGIA INDUSTRIALE

**TRACCIATI DI NUOVA PROGETTAZIONE (RIVERSIBILITY)**

- PISTE CICLABILI
- CICLOPEDONALE BISENZIO
- SENTIERI TREKKING

**TRACCIATI DA POTENZIARE**


- PISTE CICLABILI
- CICLOPEDONALE BISENZIO
- SENTIERI TREKKING
- PERCORSI DI APERTURA VISIVA

**QUADRO CONOSCITIVO**

SCALA 1:10000

**LEGENDA**

- |                              |   |                           |
|------------------------------|---|---------------------------|
| carta tecnica regionale      | aree idriche                                  | aree agricole di pregio   |
| limite comunale              | struttura agroambientale                      | vegetazione riparia       |
| sistema delle gore           | paesaggio antropico                           | archeologia industriale   |
| aree di rischio archeologico | beni archeologici                             | sistema dei terrazzamenti |
| piste ciclabili              | percorsi di apertura visiva                   | aree verdi protette       |
| percorsi pedonali            | sentieri CAI (2005)                           | aree verdi                |
| geositi                      | alberi monumentali                            | struttura delle ville     |
| cascate naturali             | sorgenti                                      |                           |
| punti di apertura visiva     | sistema delle ville e delle fattorie storiche |                           |
| rifugi e bivacchi            | sistema dei borghi e pievi                    |                           |

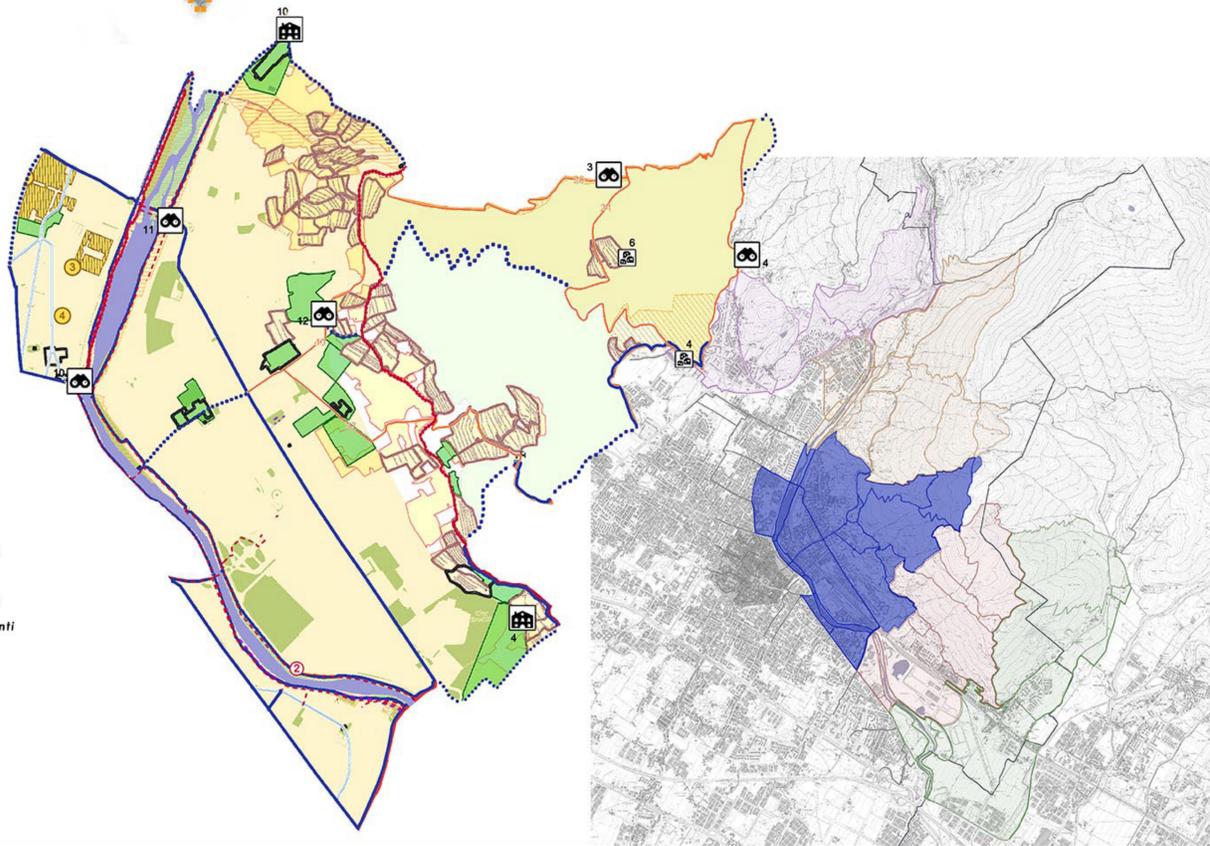

**ZOOM DI PROGETTO  
TAVOLA 3.3 : ANELLO BLU**

**PROGETTO RIVERSIBILITY: PARCO FLUVIALE DEL BISENZIO**



Assessore all'Urbanistica e ai Lavori Pubblici: **Arch. Valerio Barberis**  
 Servizio Governo del Territorio  
 Dirigente del Servizio: **Arch. Riccardo Pecorario**  
 Responsabile Unico del Procedimento: **Arch. Caterina Bruschi**

Progettisti: **Arch. Riccardo Pecorario Coord. Gen.**,  
**Ing. Paolo Lo Iacono**, **Arch. Savino Marseglia**  
 Collaboratori: **Arch. Elisa Brunetti**, **Arch. Vanessa Cencetti**,  
**Arch. Martina Melani**, **Geom. Federico Sernesi**, **Arch. Lorenzo Vacirca**

