



planimetria 1:500 STATO DI FATTO

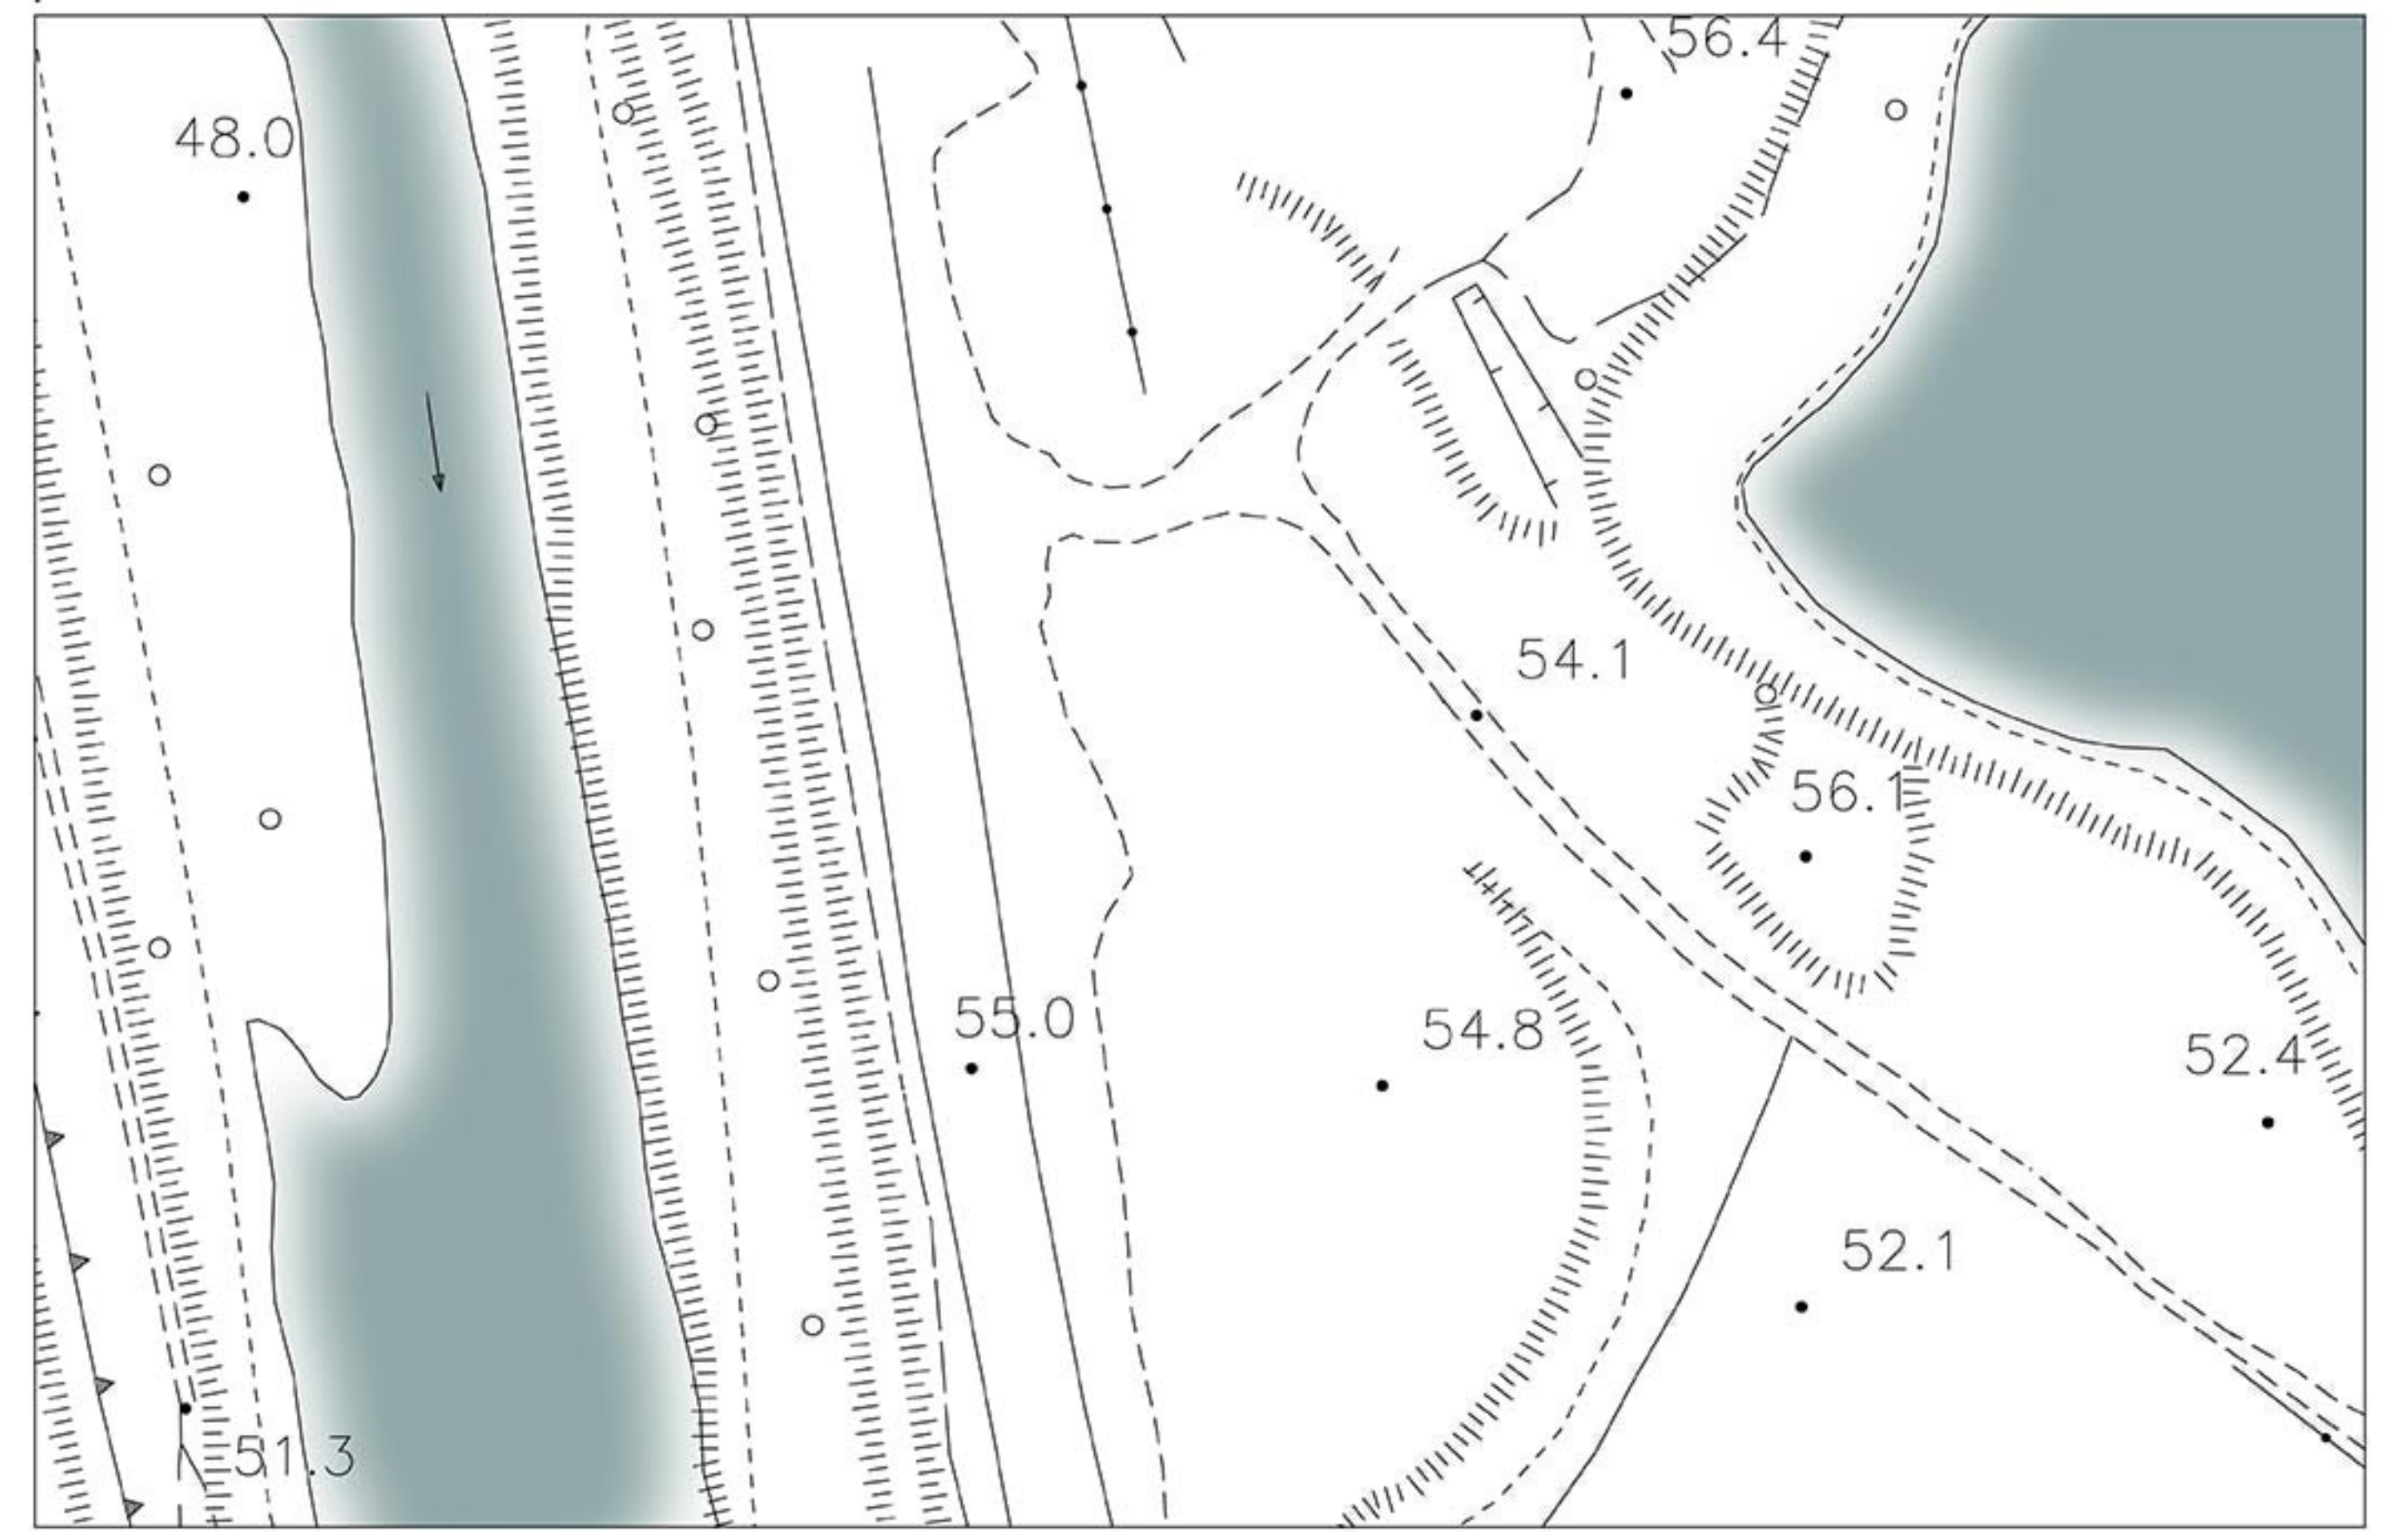

planimetria 1:500 STATO DI PROGETTO

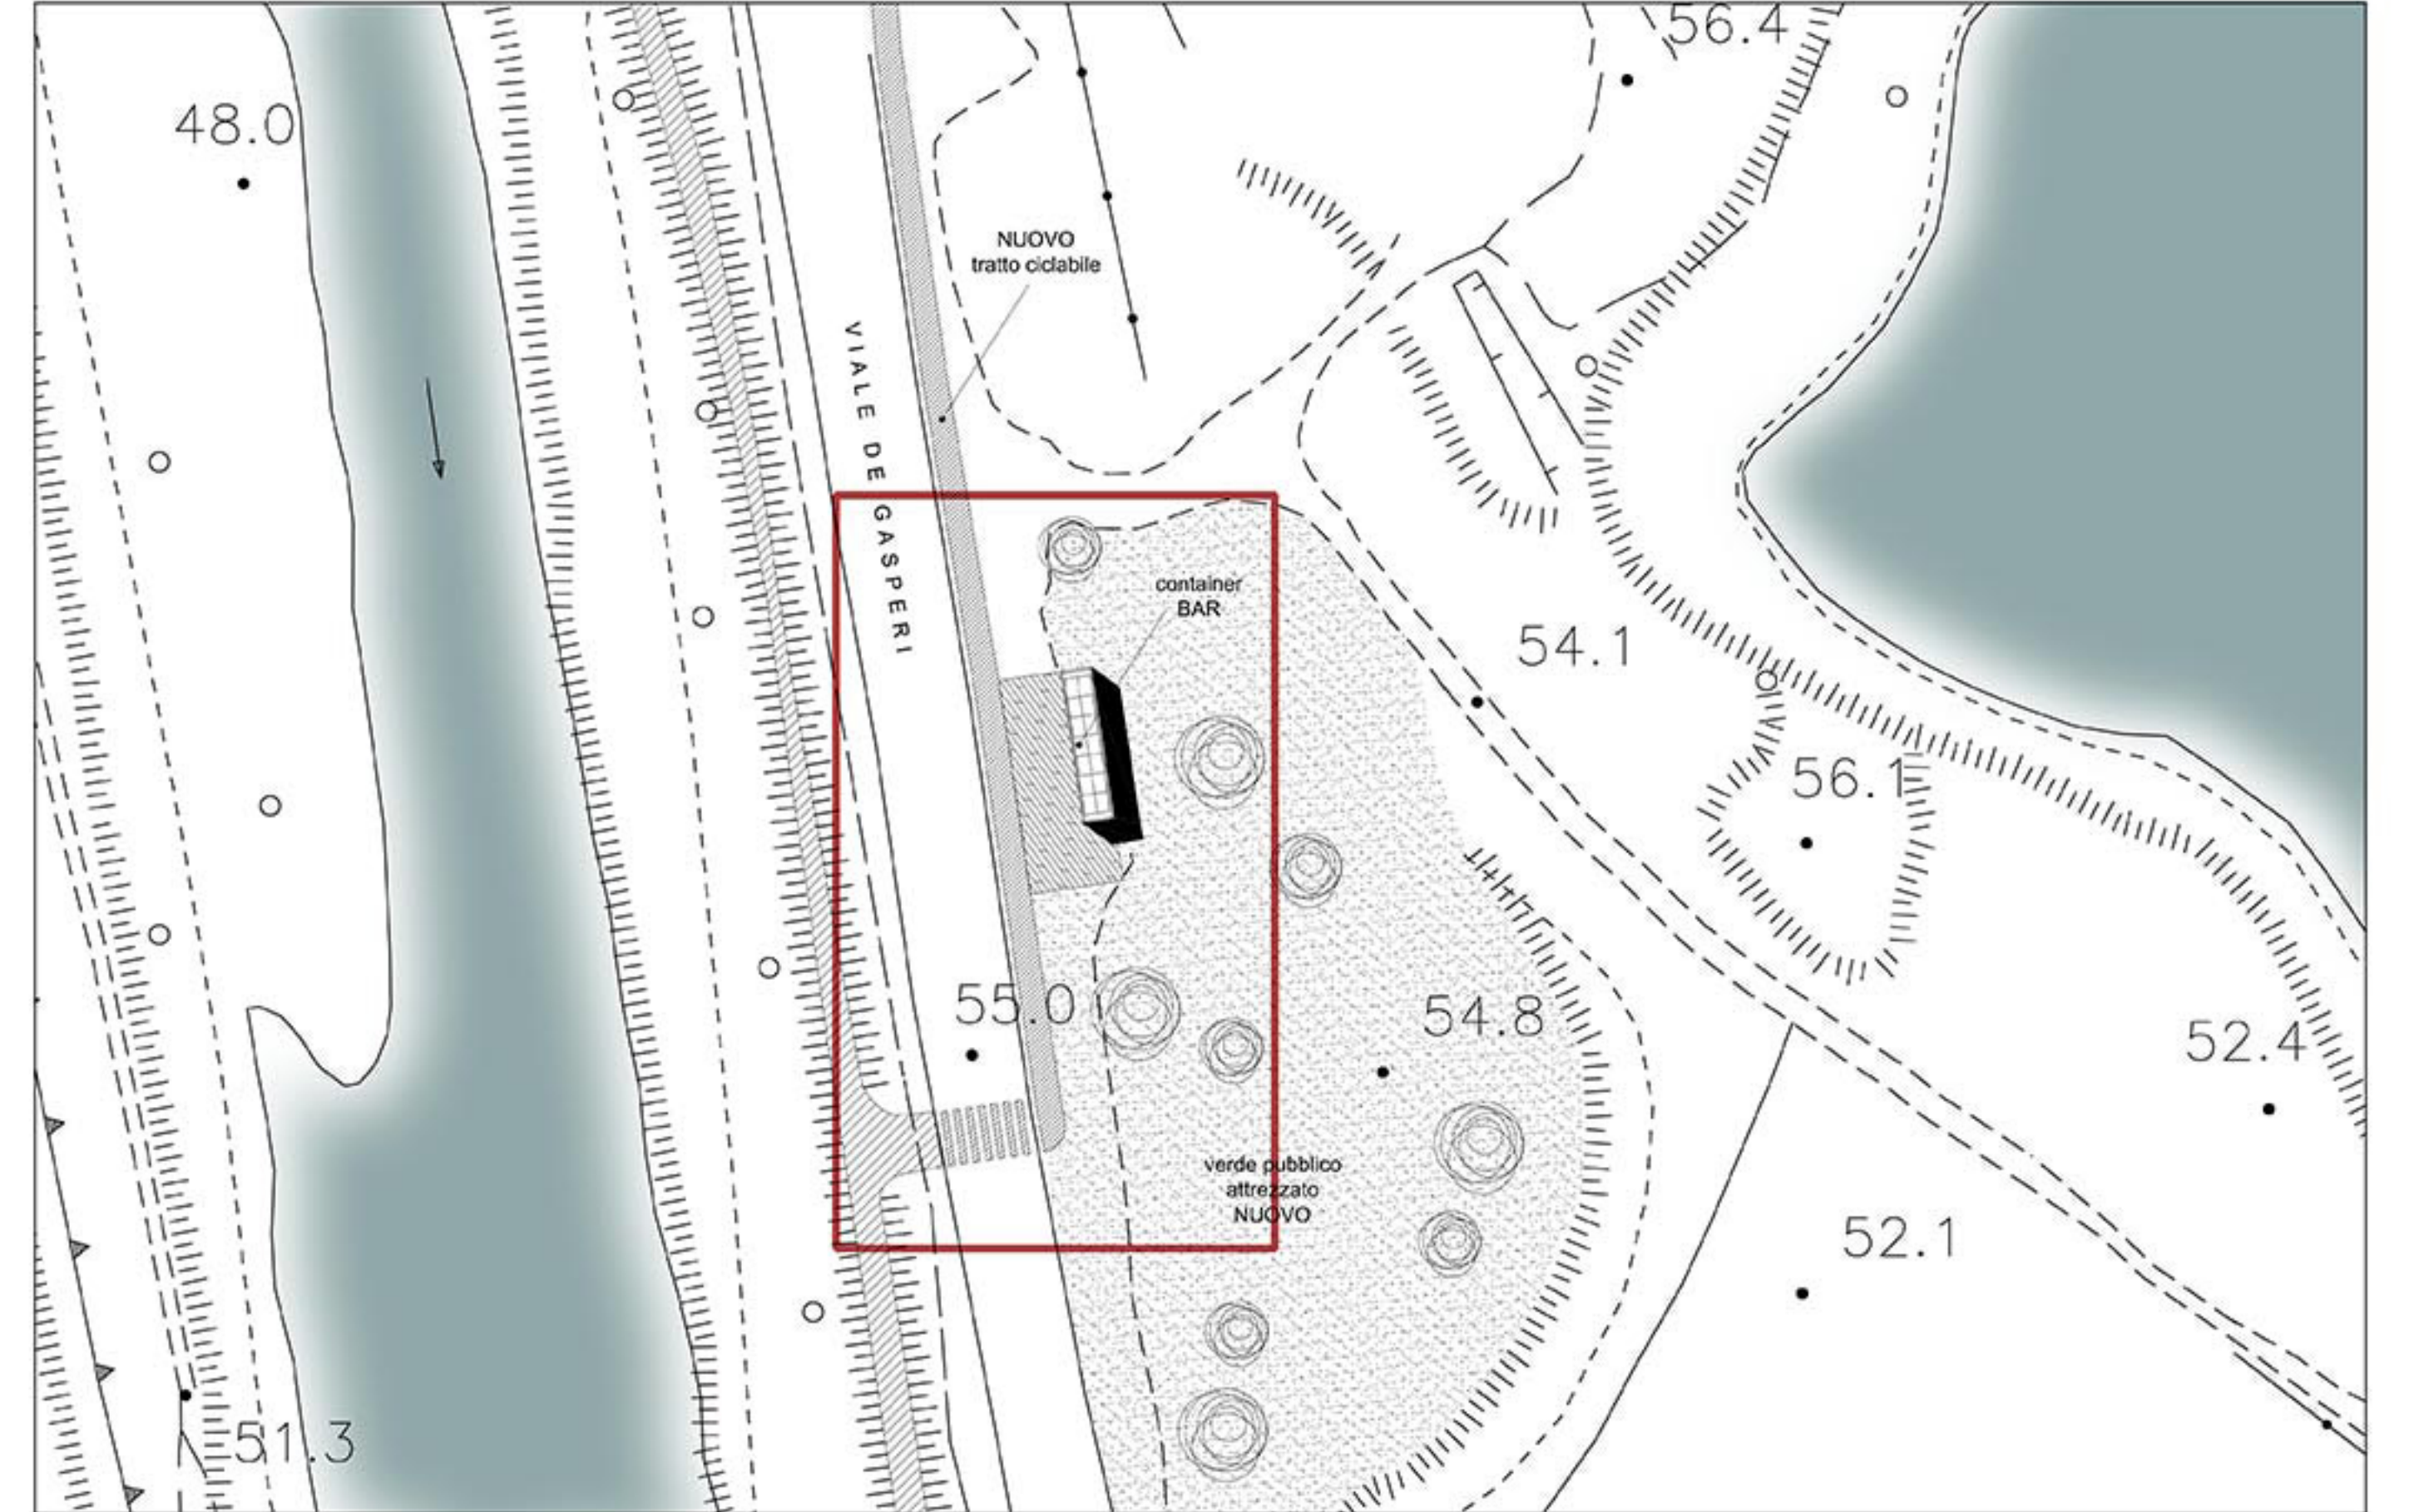

Vista STATO DI FATTO



Vista STATO DI PROGETTO



## PUNTI DI INTERVENTO

### TAVOLA 4.4 : LAGO DEGLI ALCALI

## PROGETTO RIVERSIBILITY: PARCO FLUVIALE DEL BISENZIO



Assessore all'Urbanistica e ai Lavori Pubblici: **Arch. Valerio Barberis**  
 Servizio Governo del Territorio  
 Dirigente del Servizio: **Arch. Riccardo Pecorario**  
 Responsabile Unico del Procedimento: **Arch. Caterina Bruschi**

Progettisti: **Arch. Riccardo Pecorario Coord. Gen.**,  
**Ing. Paolo Lo Iacono**, **Arch. Savino Marseglia**  
 Collaboratori: **Arch. Elisa Brunetti**, **Arch. Vanessa Cencetti**,  
**Arch. Martina Melani**, **Geom. Federico Sernesi**, **Arch. Lorenzo Vacirca**

