




11. SERRAGLIO

INQUADRAMENTO
1:5000

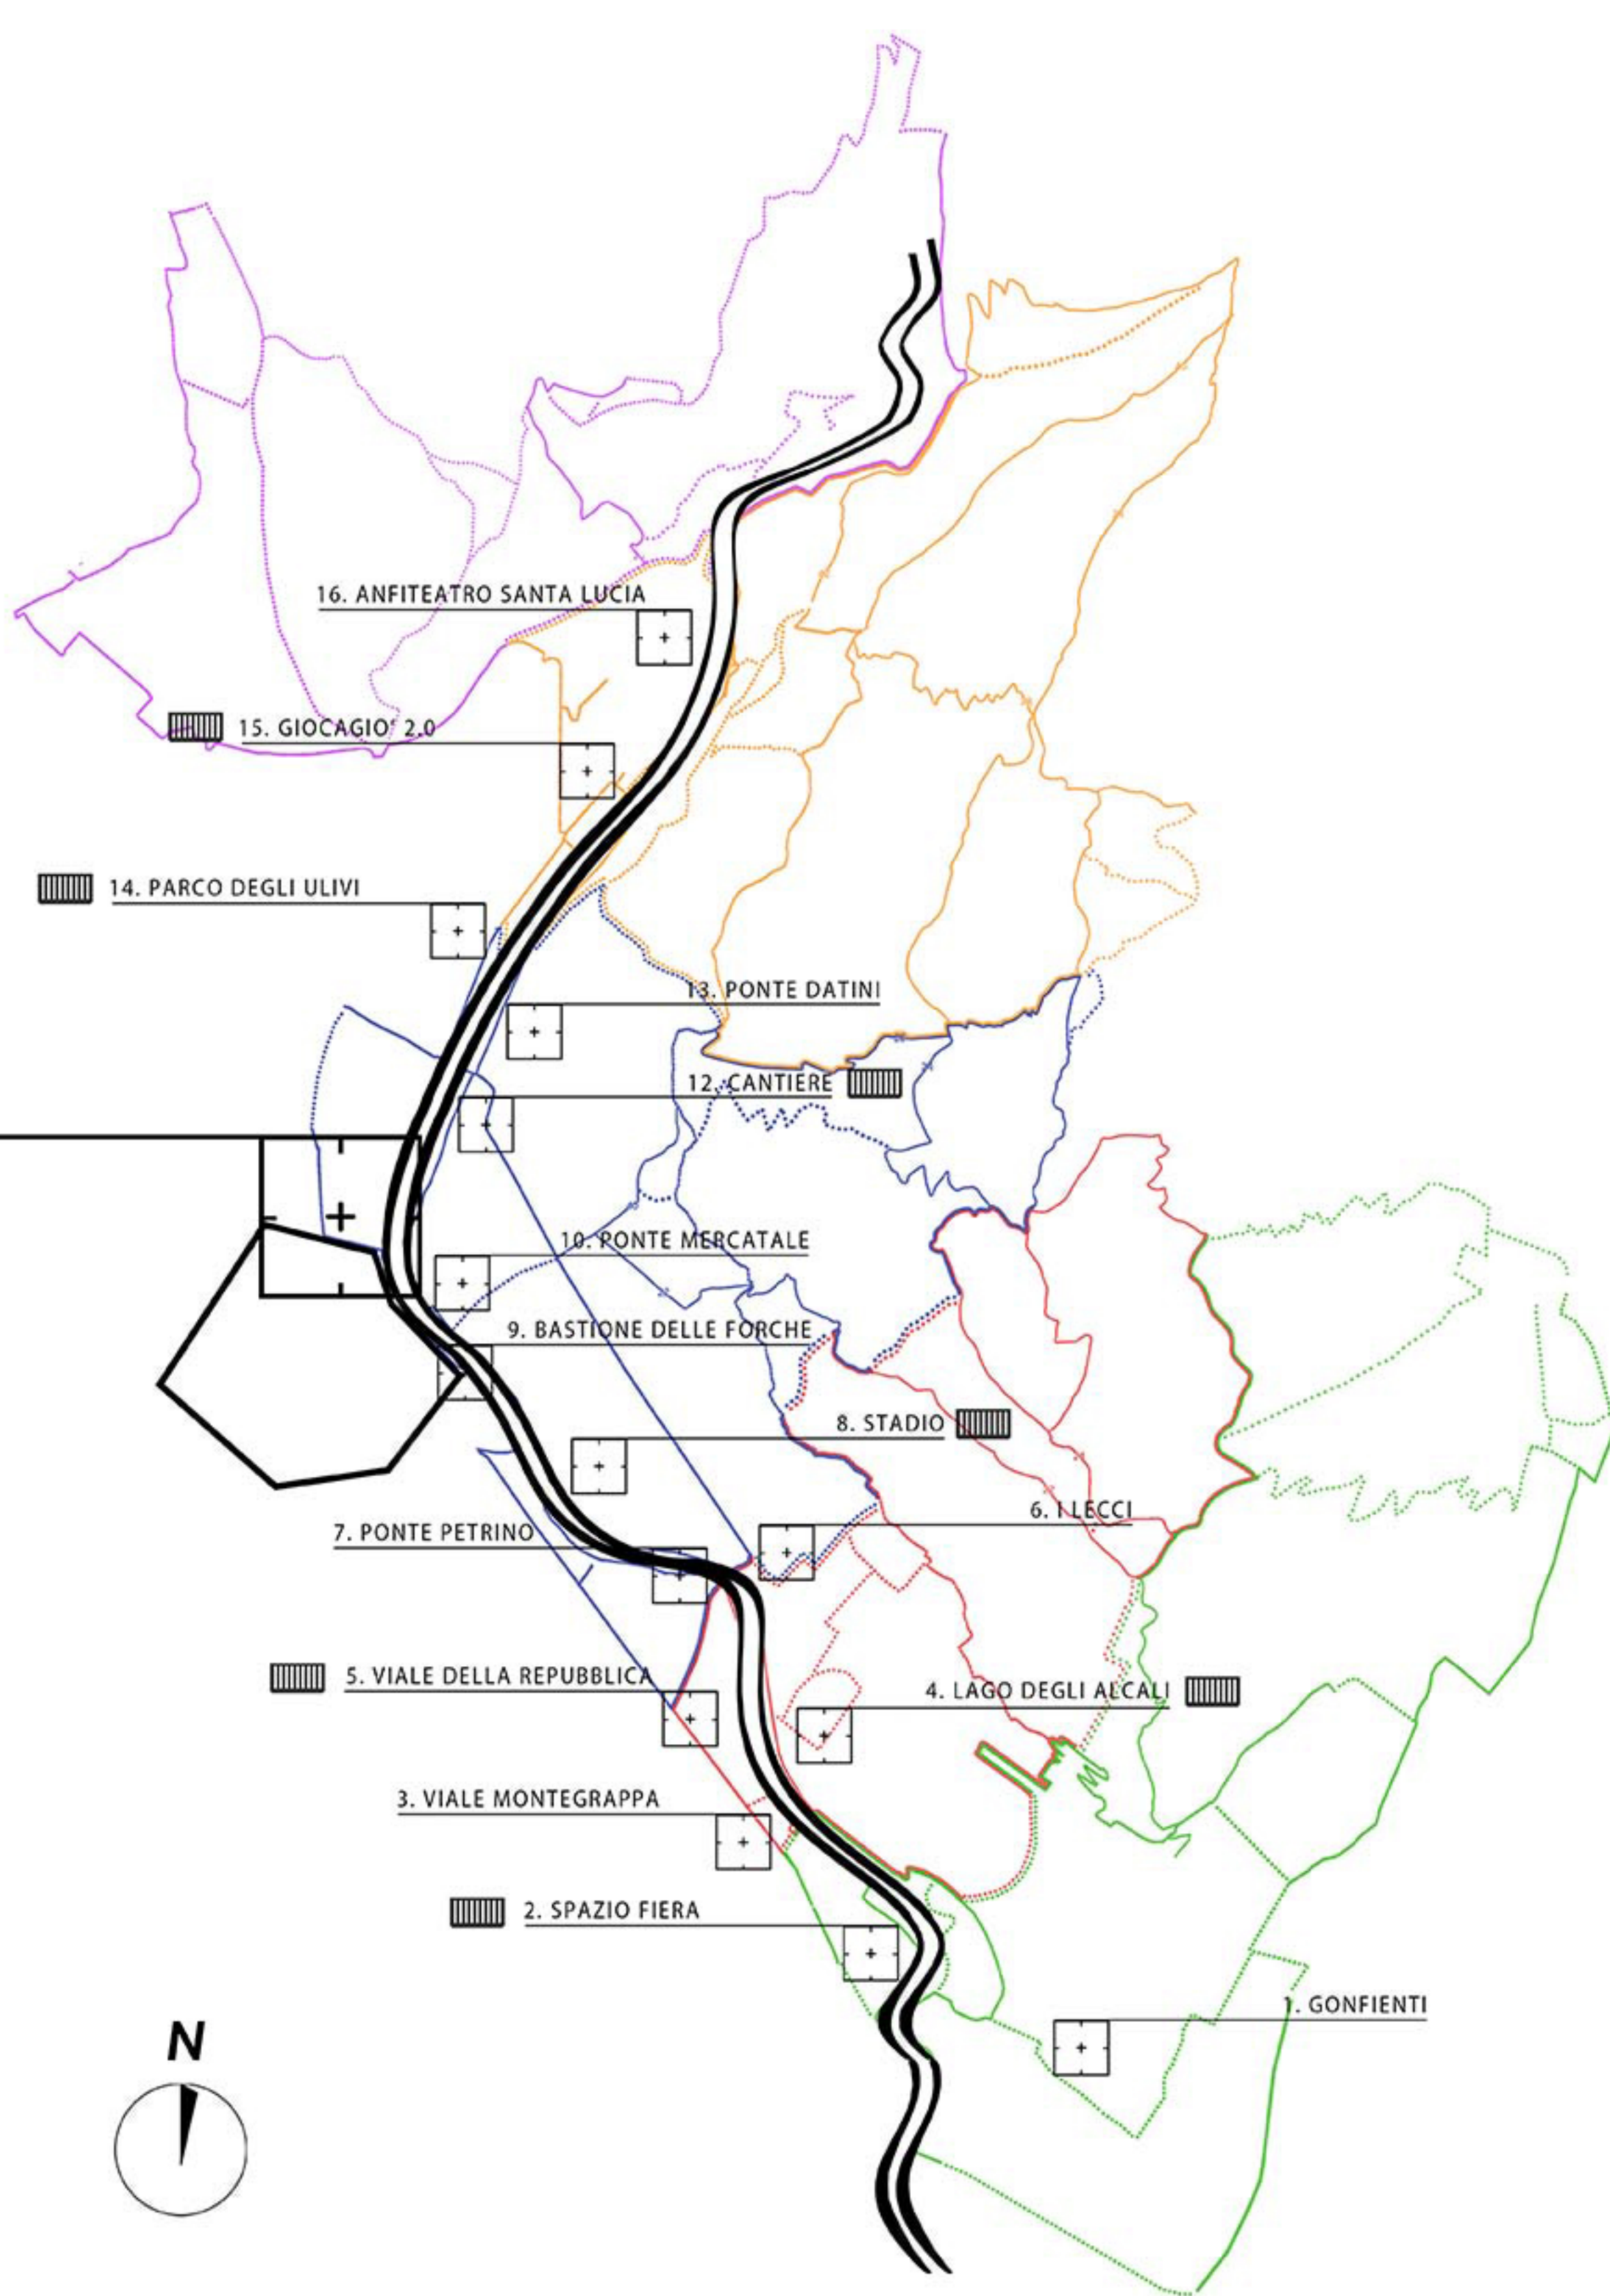


AREA CONTAINER


- container ad uso bar
- container ad uso polivalente
- container ad uso ciclofficina



planimetria 1:500 STATO DI FATTO

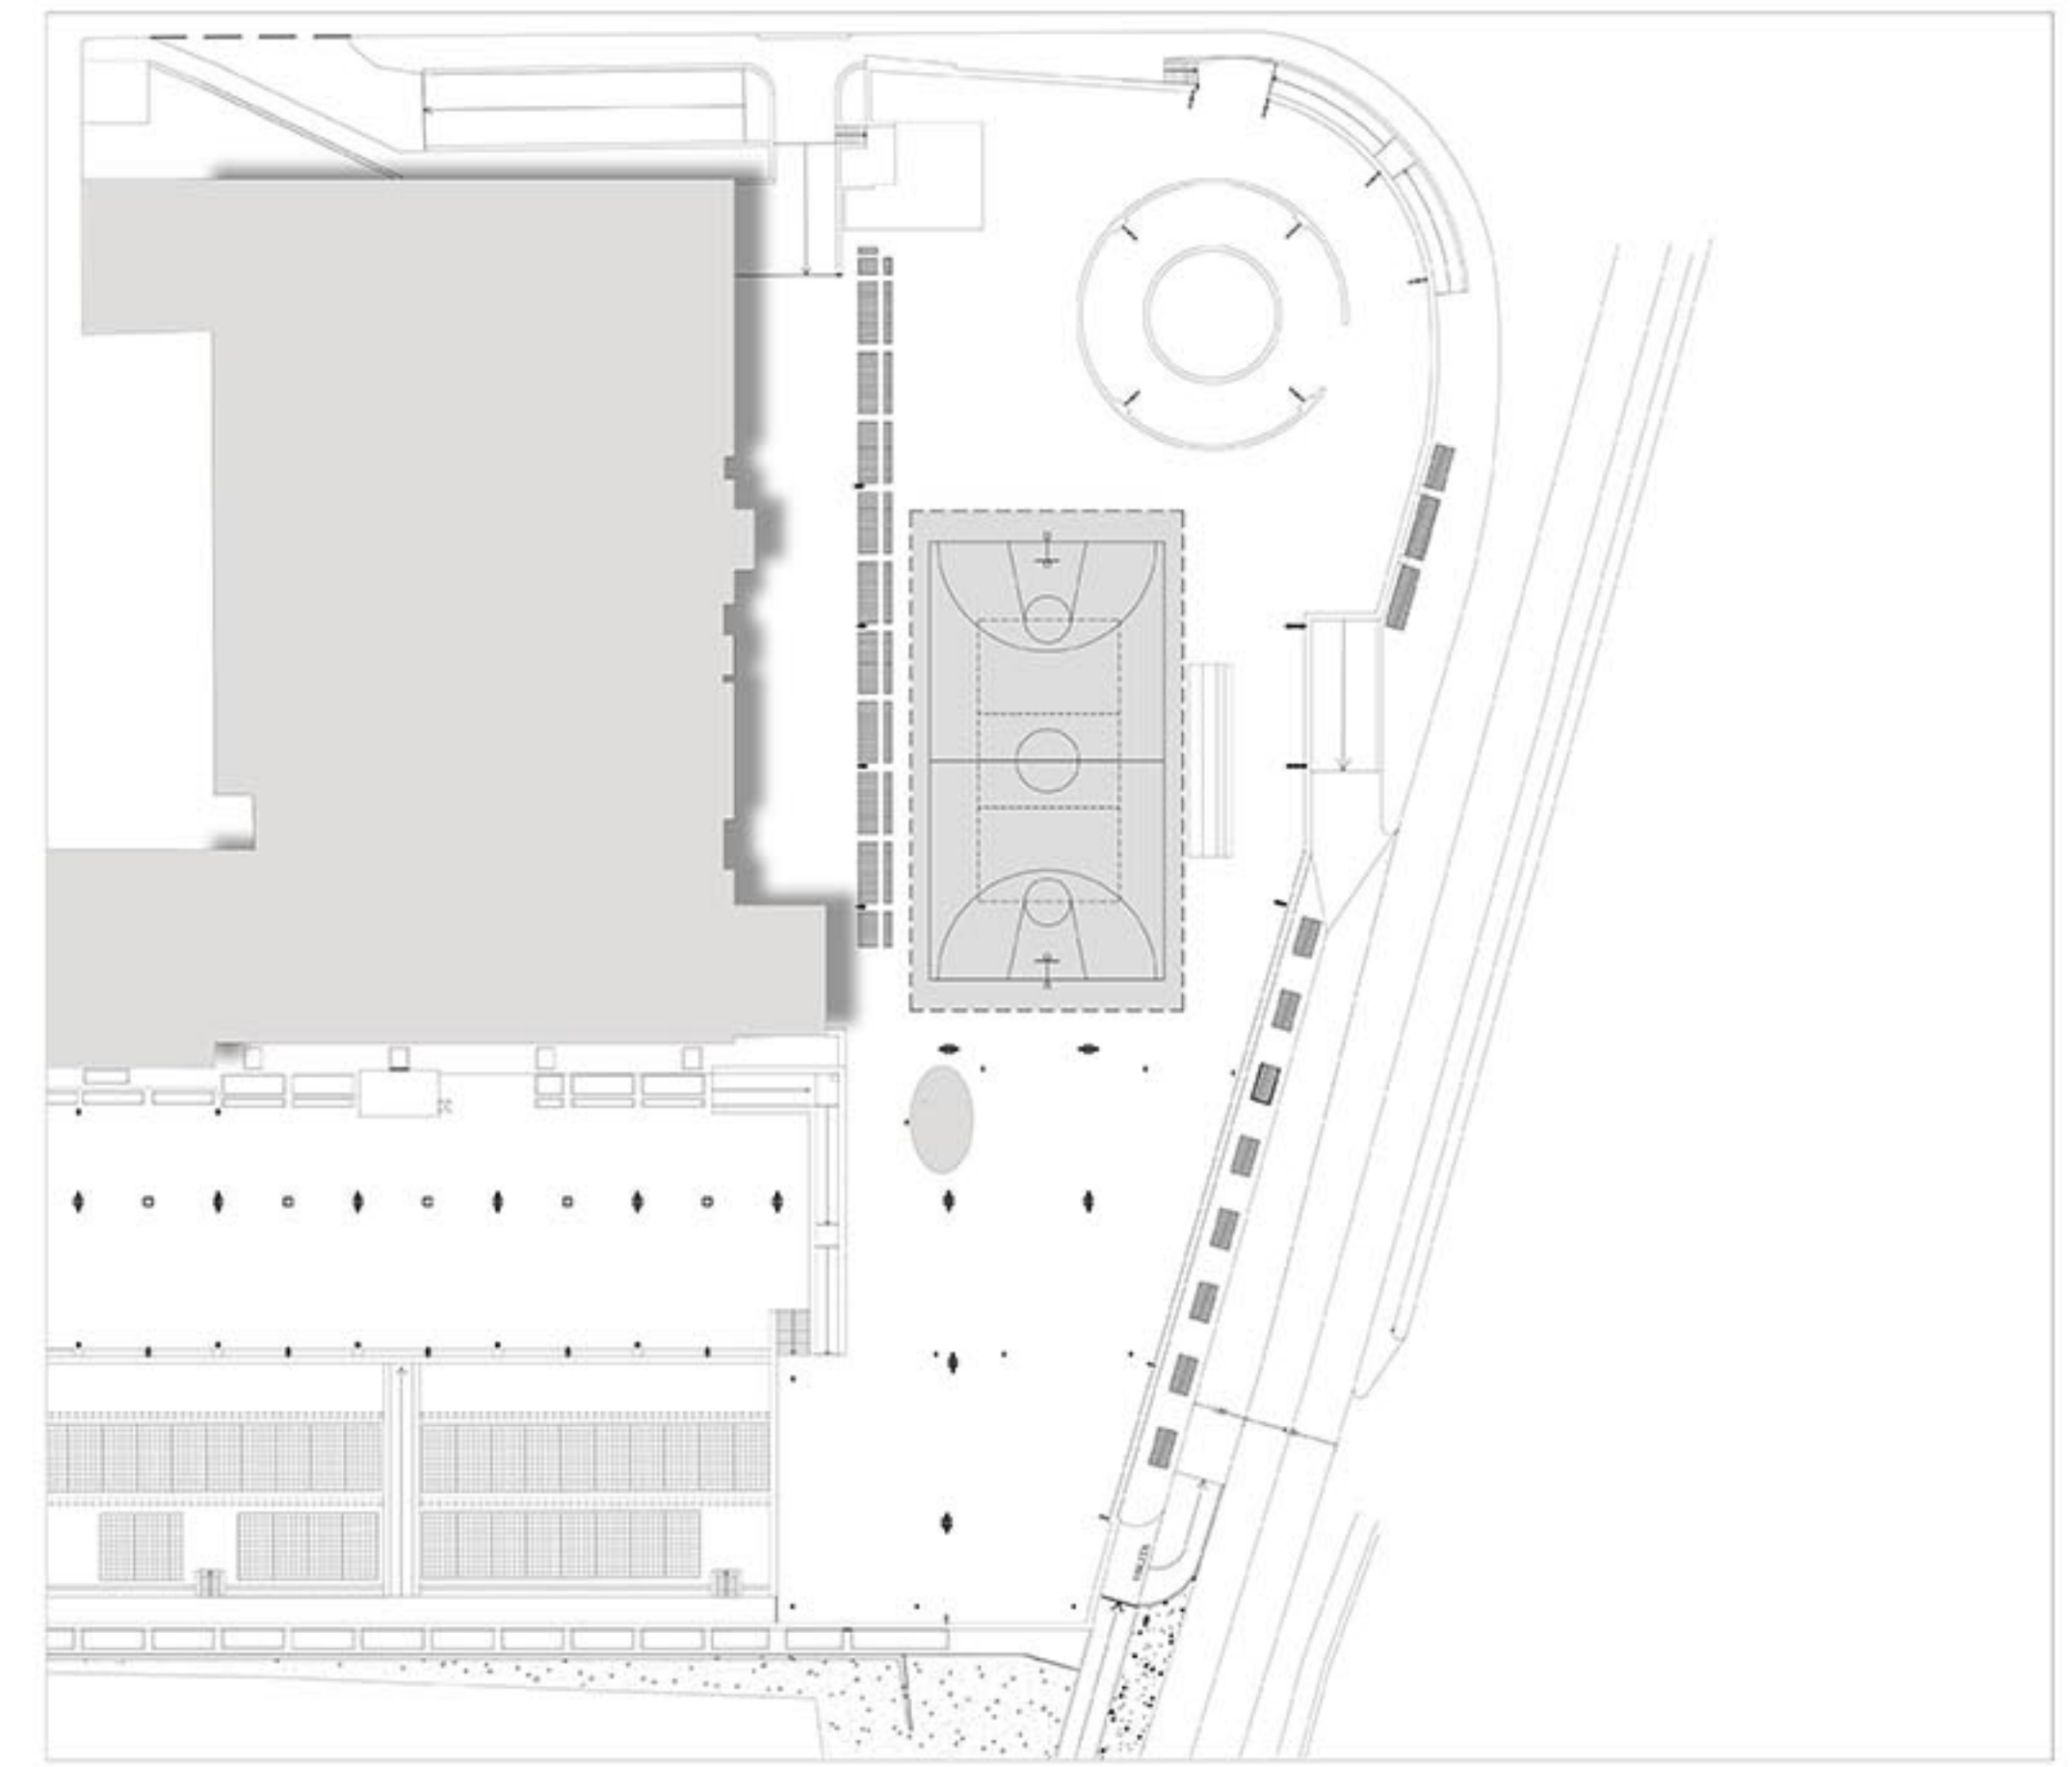

planimetria 1:500 STATO DI PROGETTO

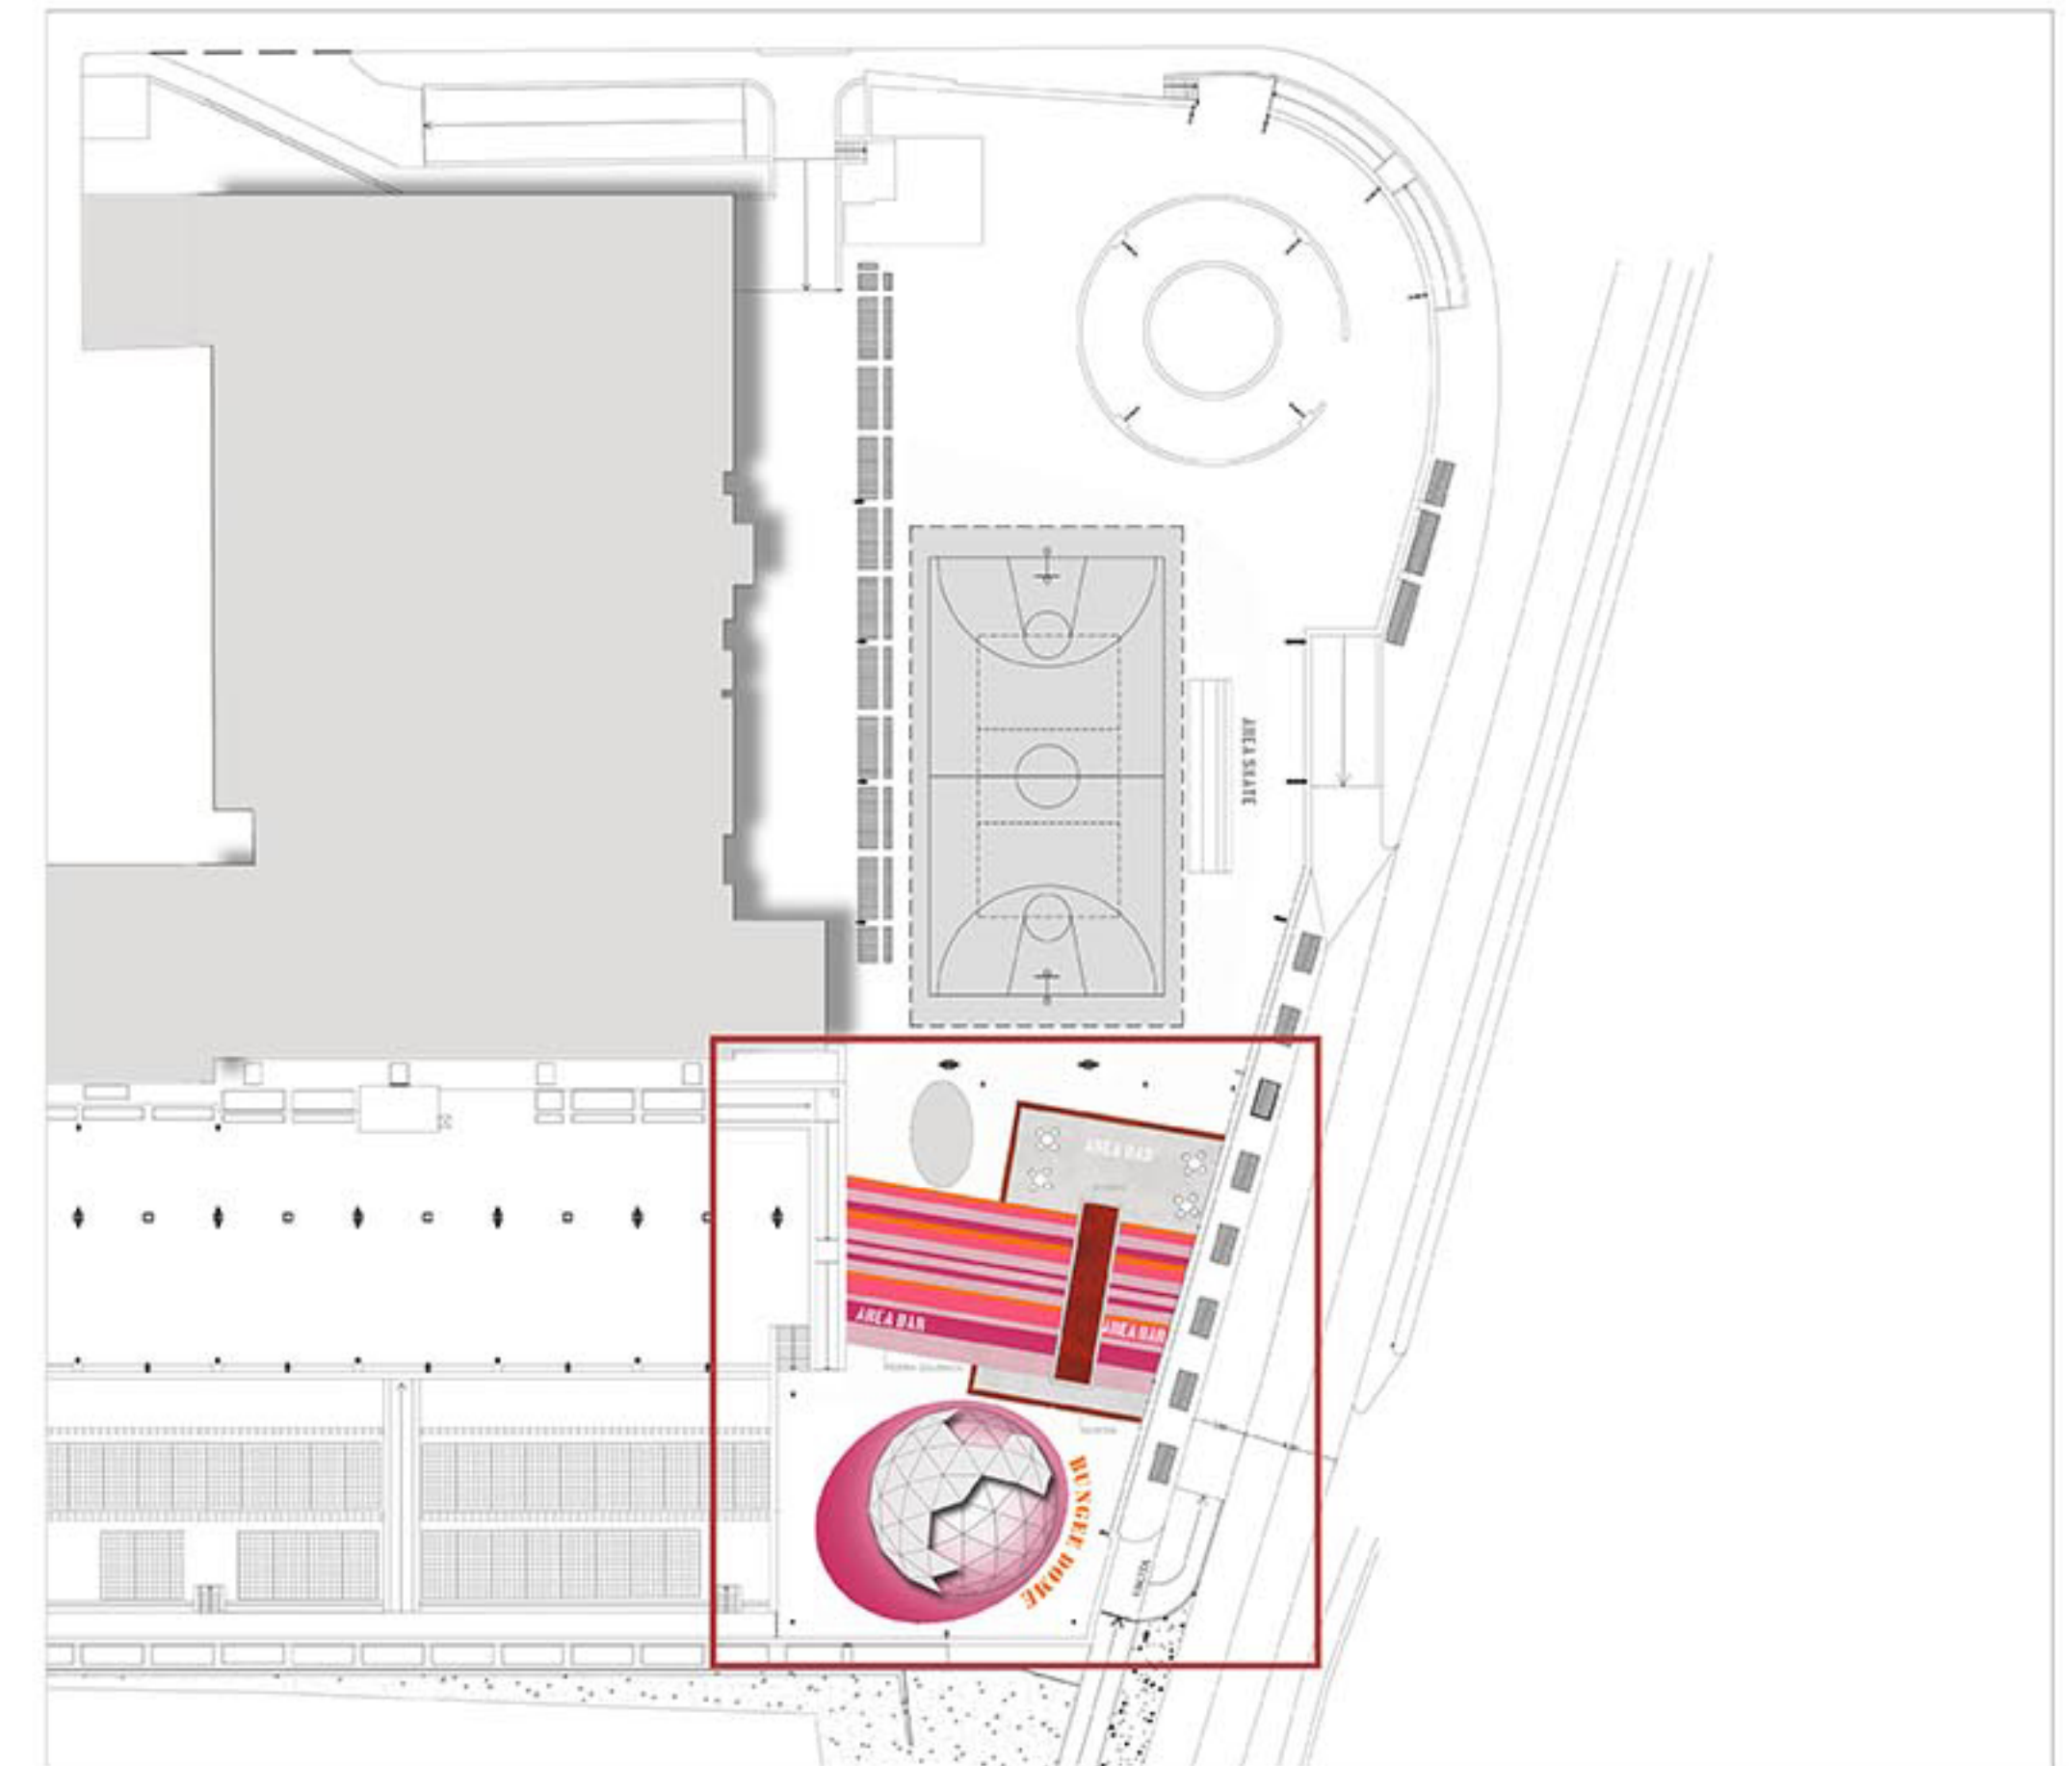

Vista STATO DI FATTO



Viste STATO DI PROGETTO



PUNTI DI INTERVENTO TAVOLA 4.11 : SERRAGLIO

PROGETTO RIVERSIBILITY: PARCO FLUVIALE DEL BISENZIO



Assessore all'Urbanistica e ai Lavori Pubblici: **Arch. Valerio Barberis**
 Servizio Governo del Territorio
 Dirigente del Servizio: **Arch. Riccardo Pecoraro**
 Responsabile Unico del Procedimento: **Arch. Caterina Bruschi**

Progettisti: **Arch. Riccardo Pecoraro Coord. Gen.**,
Ing. Paolo Lo Iacono, **Arch. Savino Marseglia**
 Collaboratori: **Arch. Elisa Brunetti**, **Arch. Vanessa Cencetti**,
Arch. Martina Melani, **Geom. Federico Sernesi**, **Arch. Lorenzo Vacirca**

