


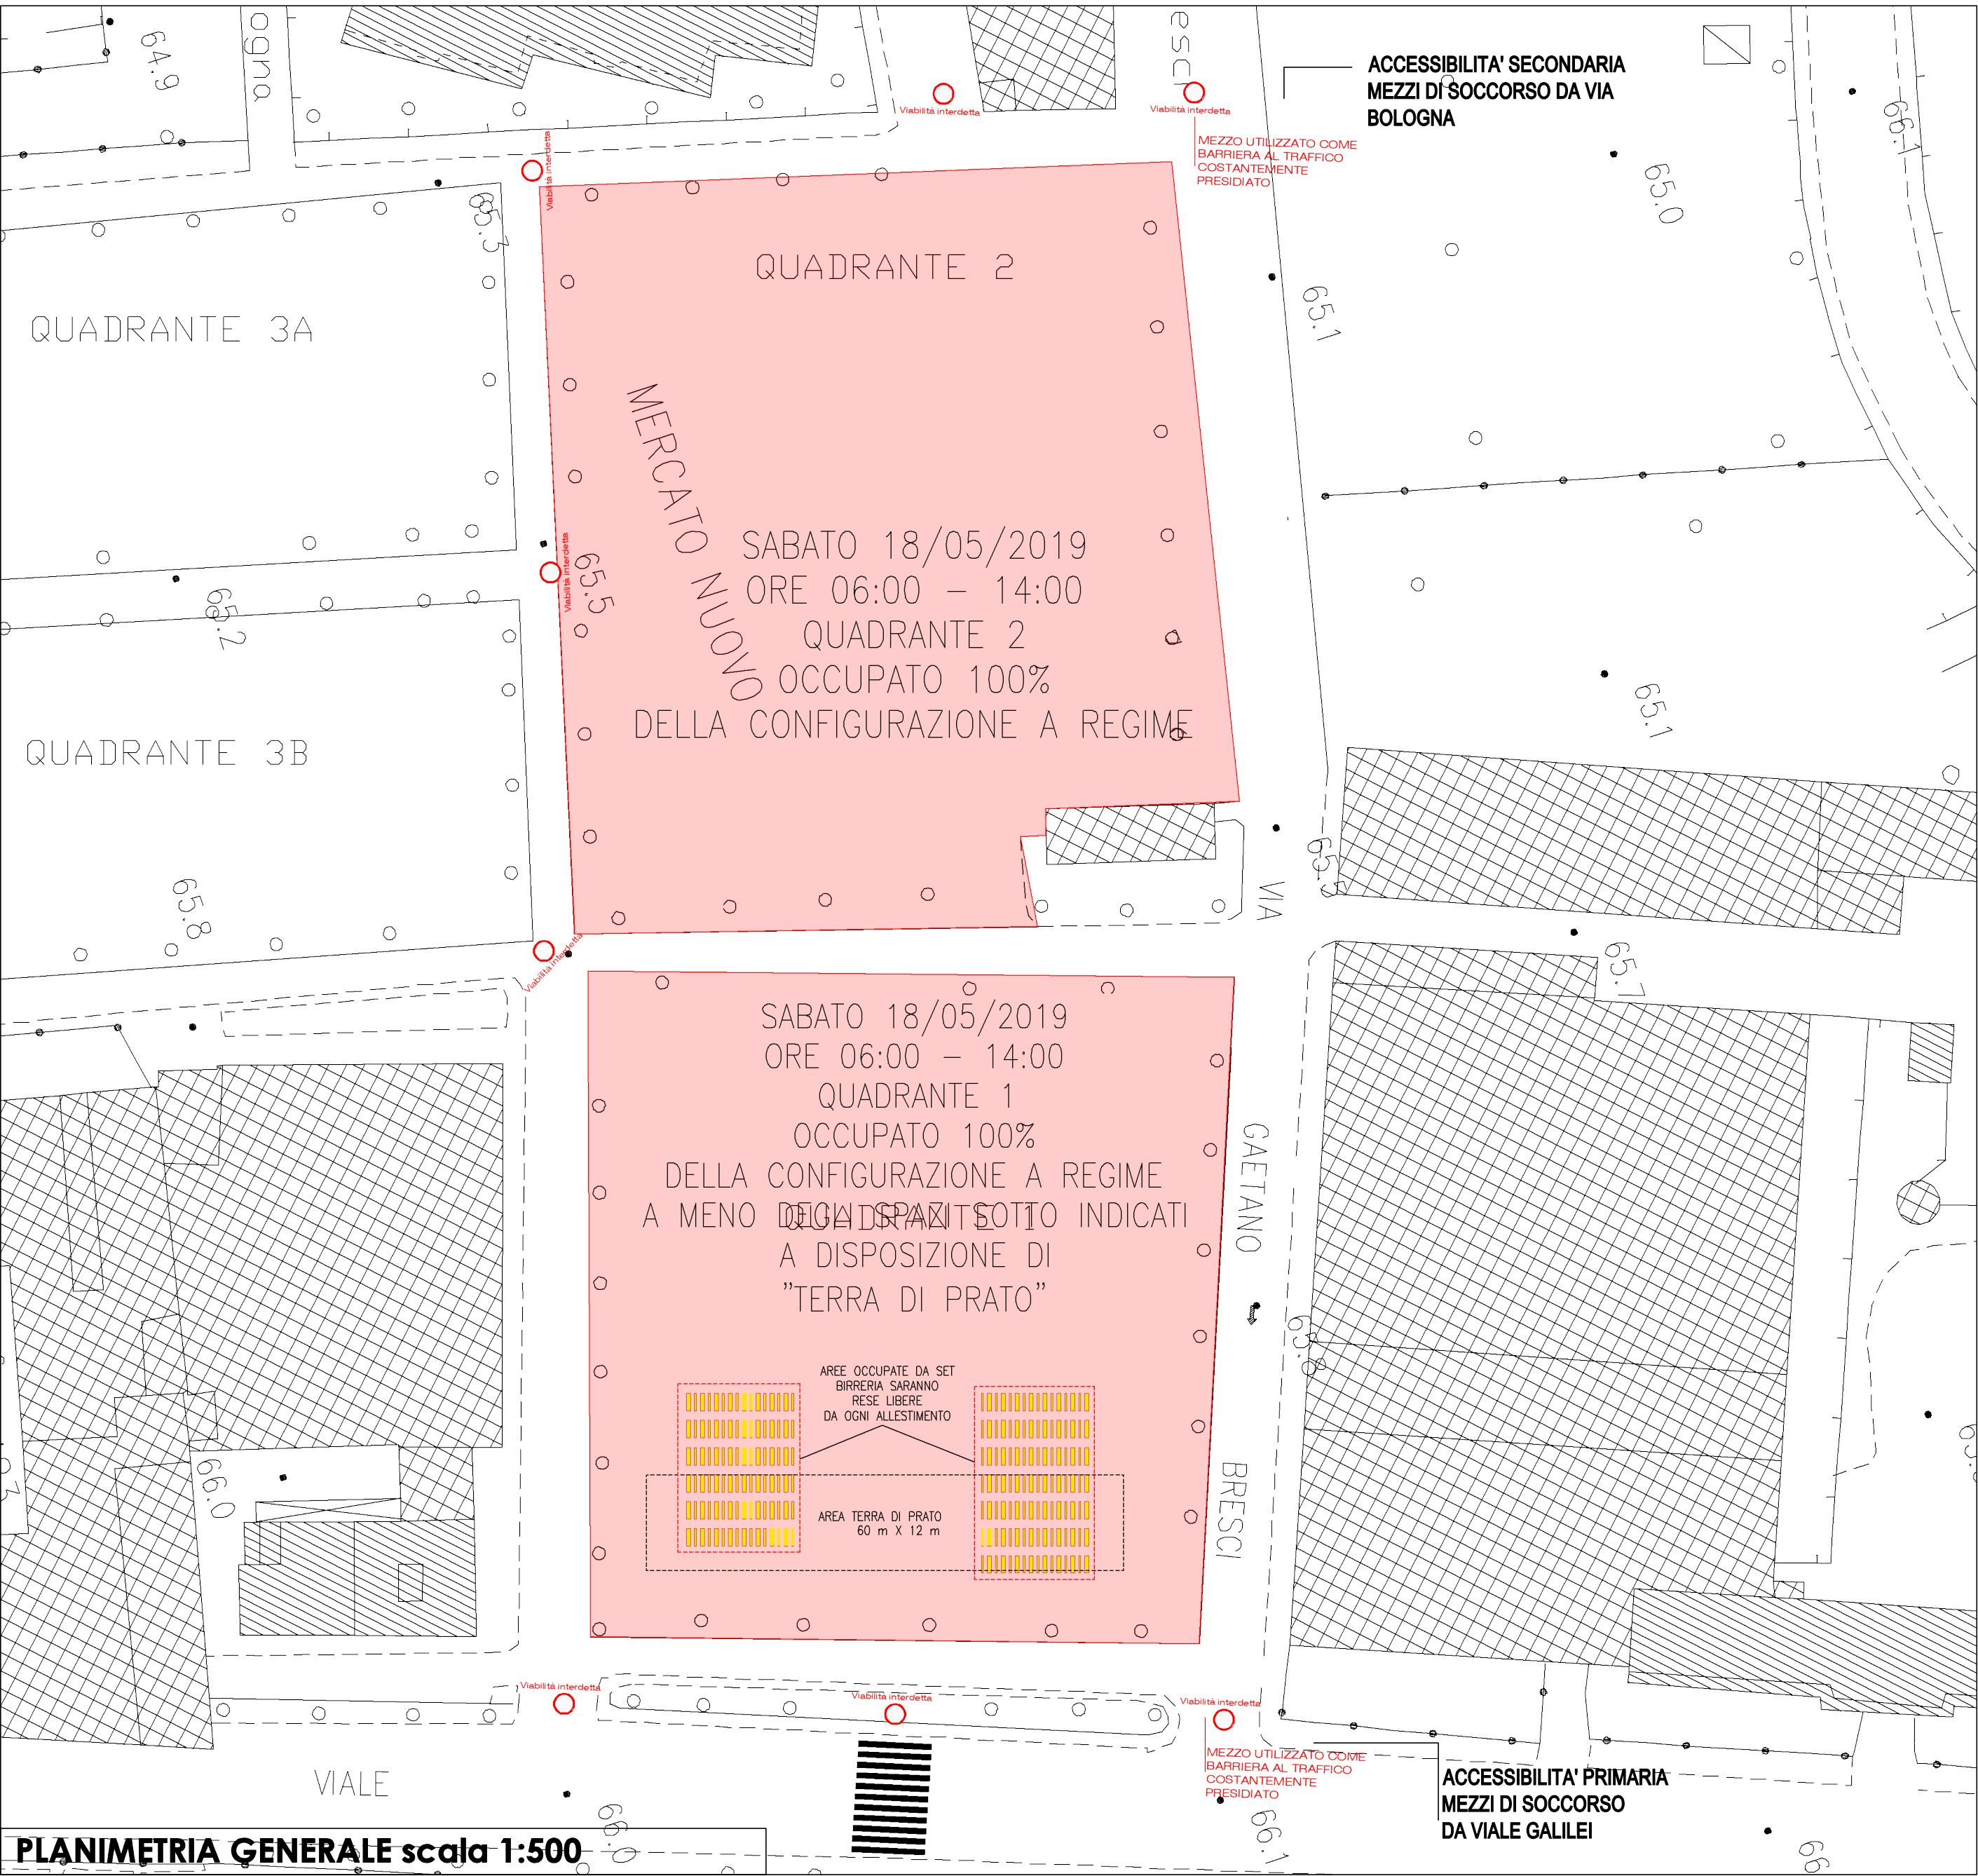

SIMBOLOGIA DEDICATA



RICHIESTA AUTORIZZAZIONE
Manifestazione temporanea
PRATO A TUTTA BIRRA 2019

PLANIMETRIA GENERALE
SABATO MATTINA 18/05/2019

N° Prog. ,		Data emissione 08.05.2019		nome file: ,		Tavola INT4 Scala 1:500
revisione	data	descrizione			nome file	
..	..	..			.	

PROGETTISTA:
Ing. Luca Tocchio
via del Ceppo Vecchio 5
59100 Prato
Cod. Fiscale: TCC LCU 77S03 A271I

COMMITTENTE:
Beer on the Road di R.Rubino
via del Ceppo Vecchio 5
59100 Prato
Cod. Fiscale: 02374560973

PLANIMETRIA GENERALE scala 1:500