



Comune di Prato

Allegato 2

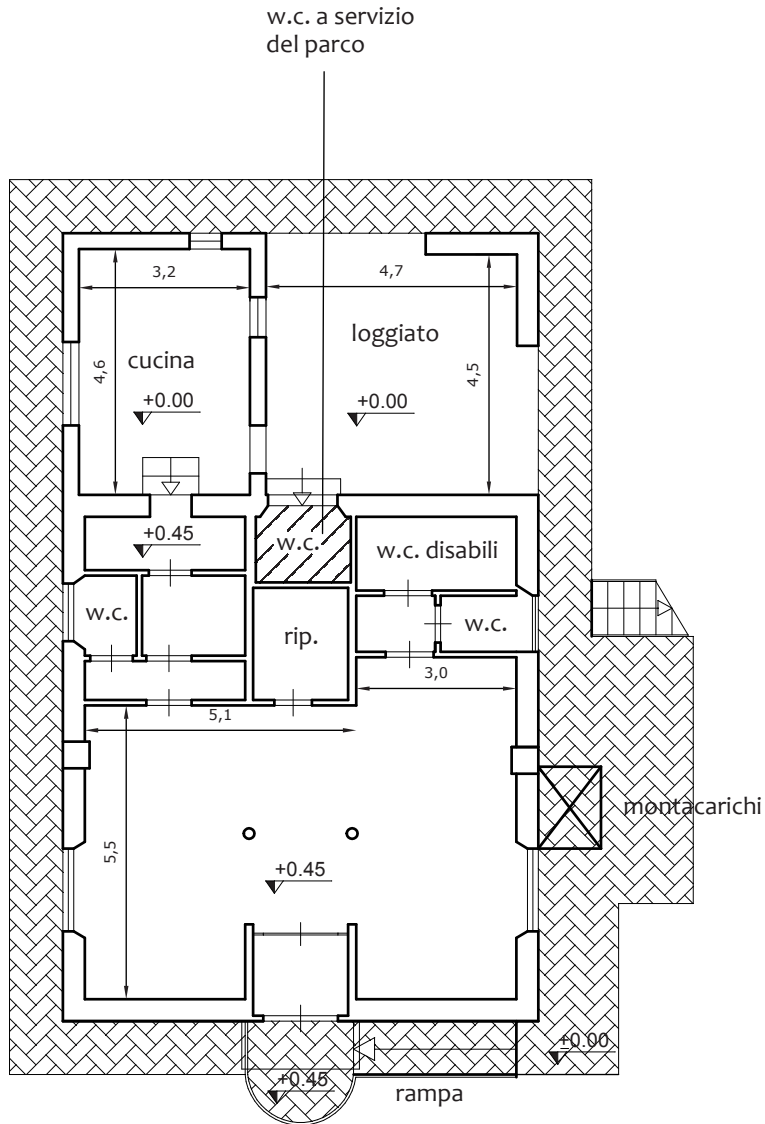

PIANO TERRA scala 1:100

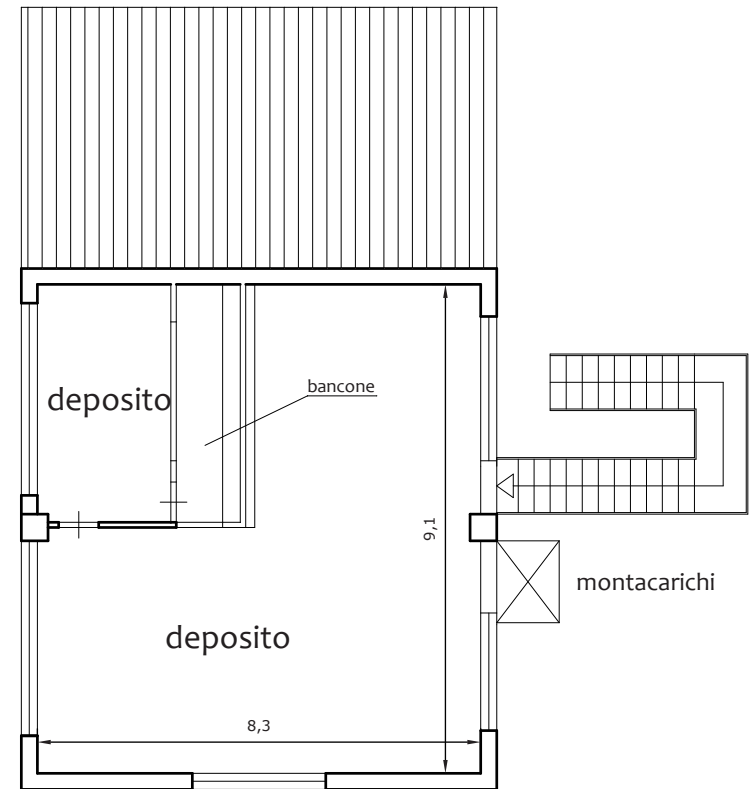

PIANO PRIMO scala 1:100