


SCENARIO


1 area archeologica gonfienti

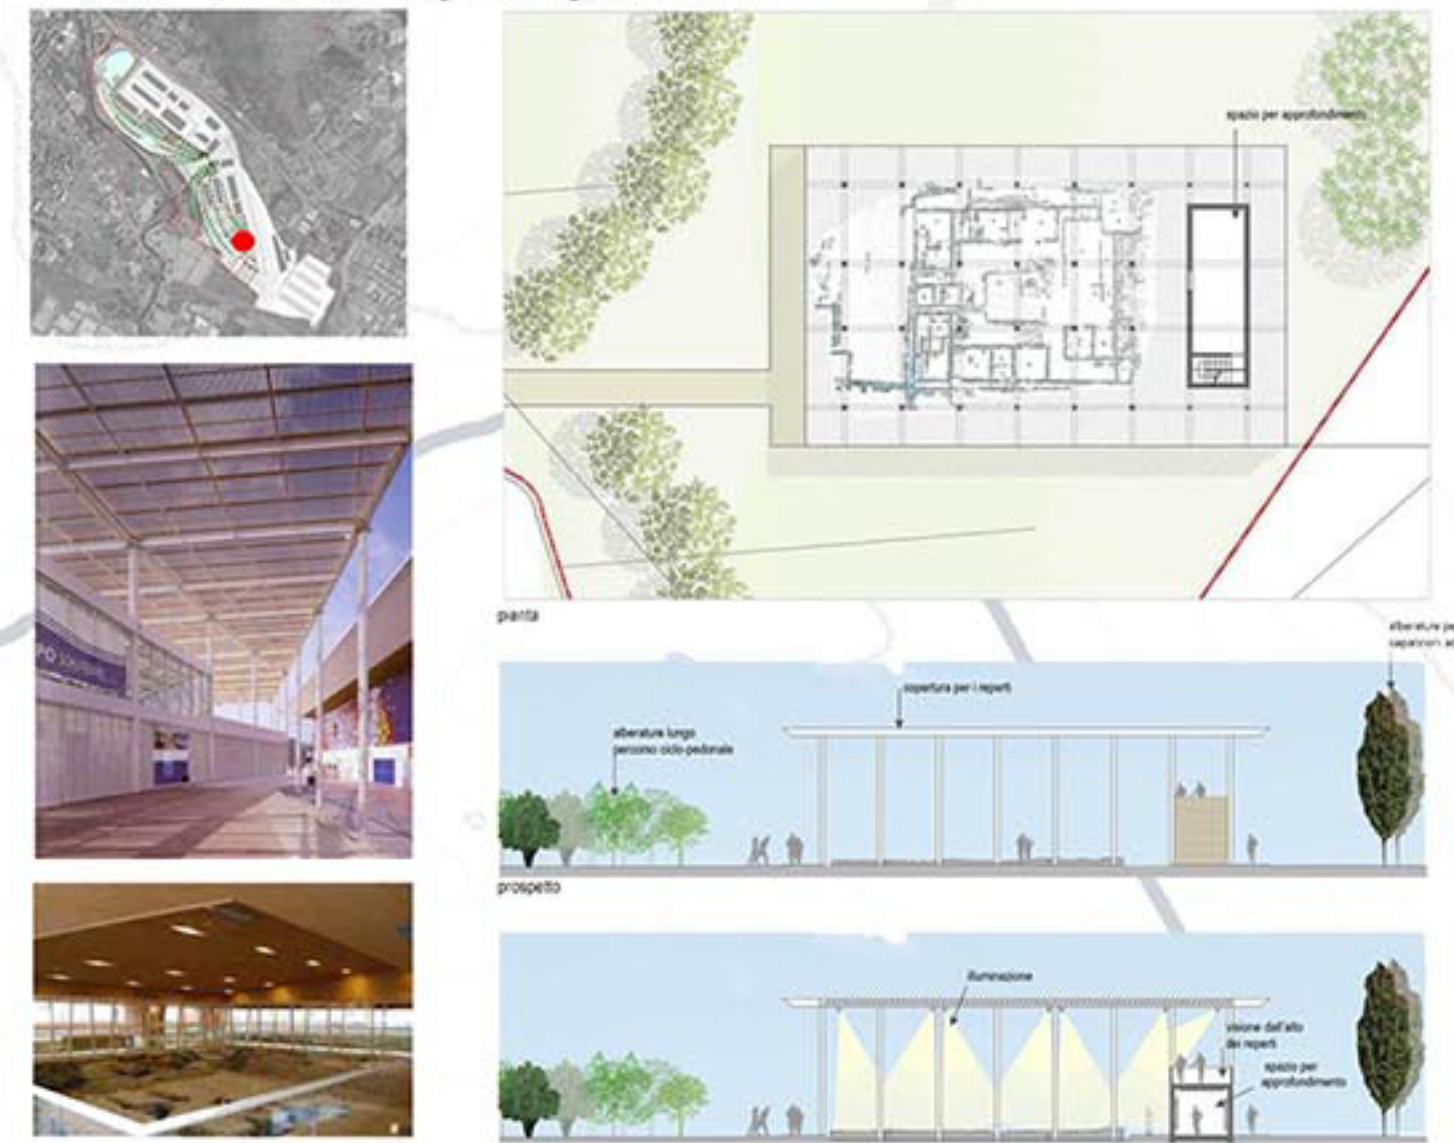

2 nuovo attraversamento interporto



3 mulino di gonfienti

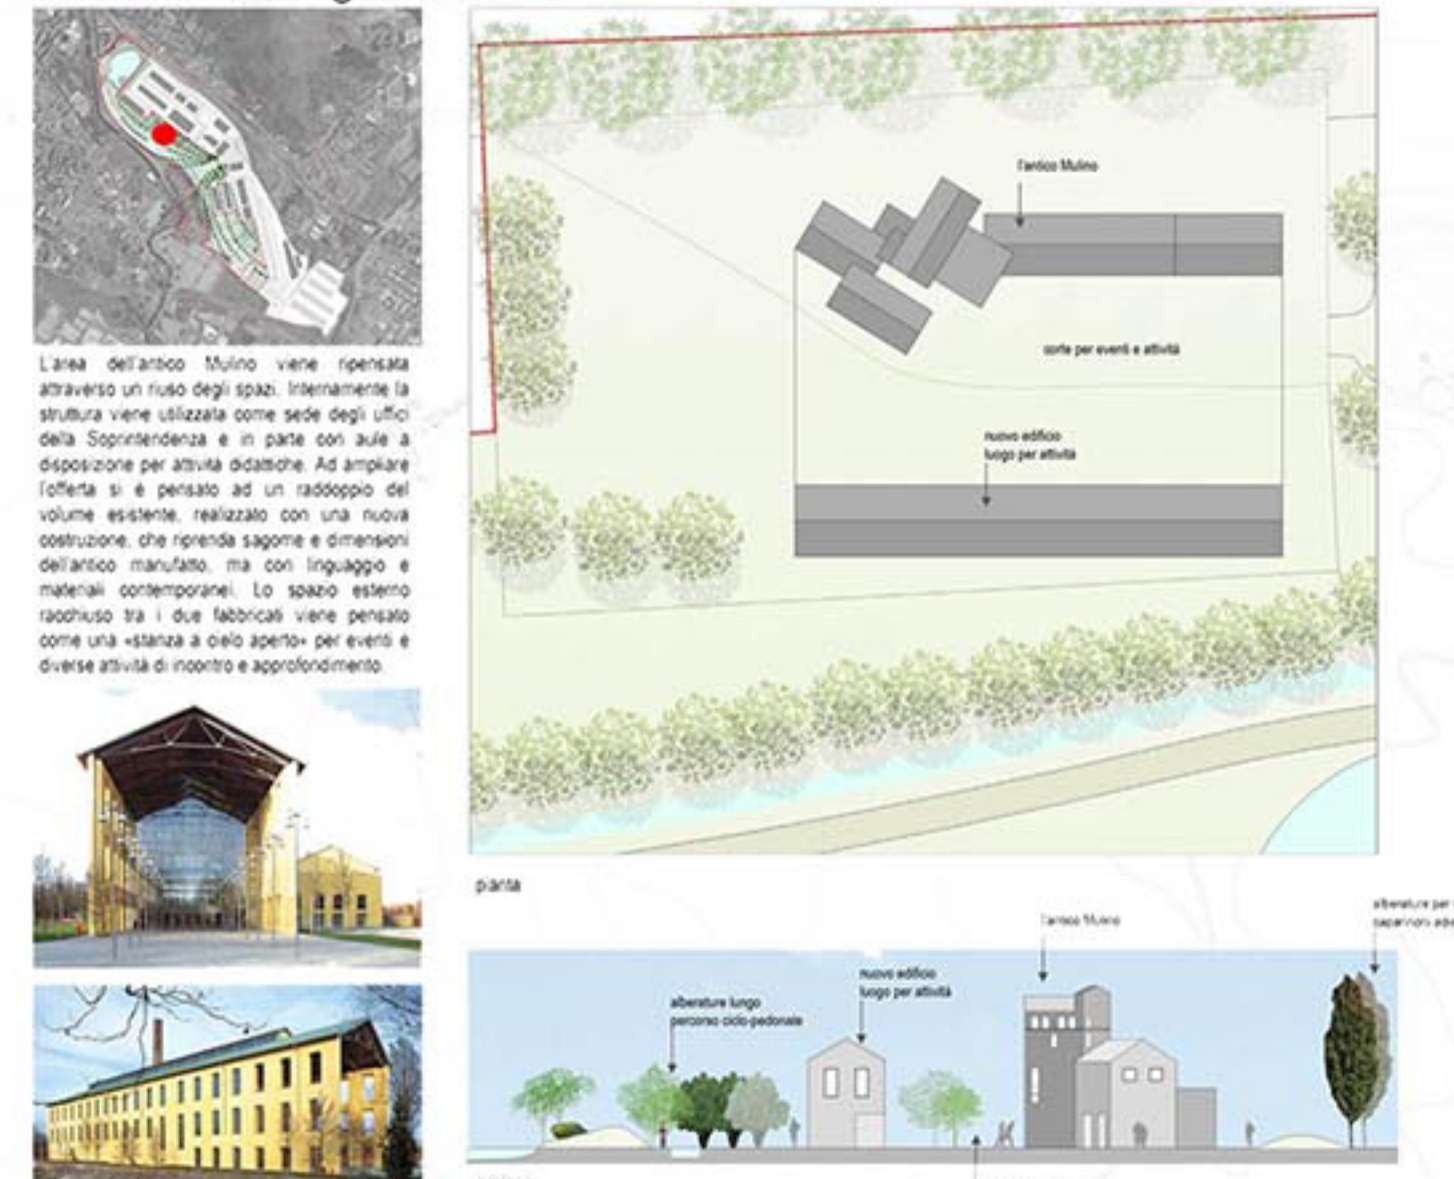

4 nuova passerella ciclopedonale




5 nuovo bocciodromo



6 serraglio



7 piazza mercato nuovo 8 recupero fabbricone

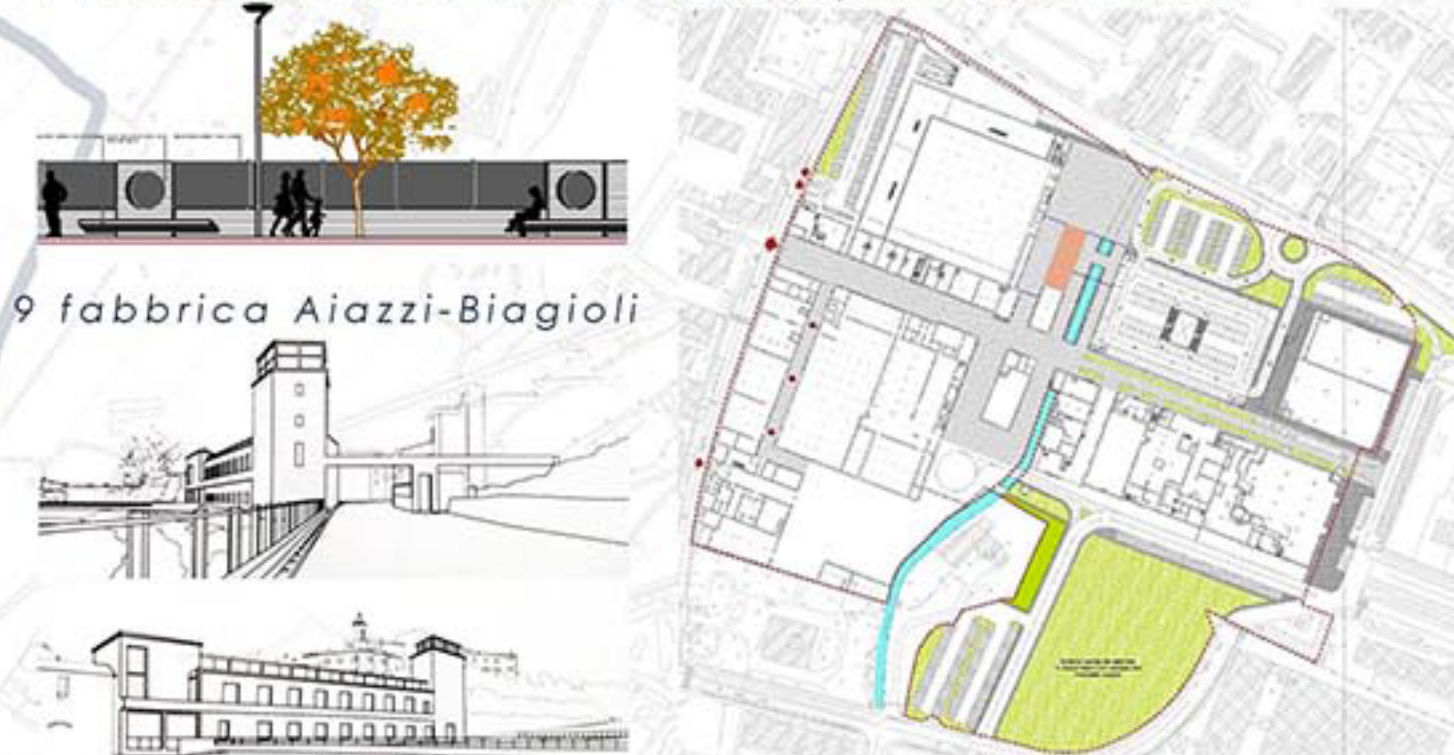

9 fabbrica Aiazzi-Biagioli



QUADRO DI PROGETTO

TAVOLA 2.1 : PROGETTAZIONI IN CORSO

LEGENDA



PROGETTO RIVERSIBILITY: PARCO FLUVIALE DEL BISENZIO



Assessore all'Urbanistica e ai Lavori Pubblici: **Arch. Valerio Barberis**
 Servizio Governo del Territorio
 Dirigente del Servizio: **Arch. Riccardo Pecorario**
 Responsabile Unico del Procedimento: **Arch. Caterina Bruschi**

Progettisti: **Arch. Riccardo Pecorario** Coord. Gen.
Ing. Paolo Lo Iacono, **Arch. Savino Marseglia**
 Collaboratori: **Arch. Elisa Brunetti**, **Arch. Vanessa Cencetti**
Arch. Martina Melani, **Geom. Federico Sernesi**, **Arch. Lorenzo Vacirca**

