



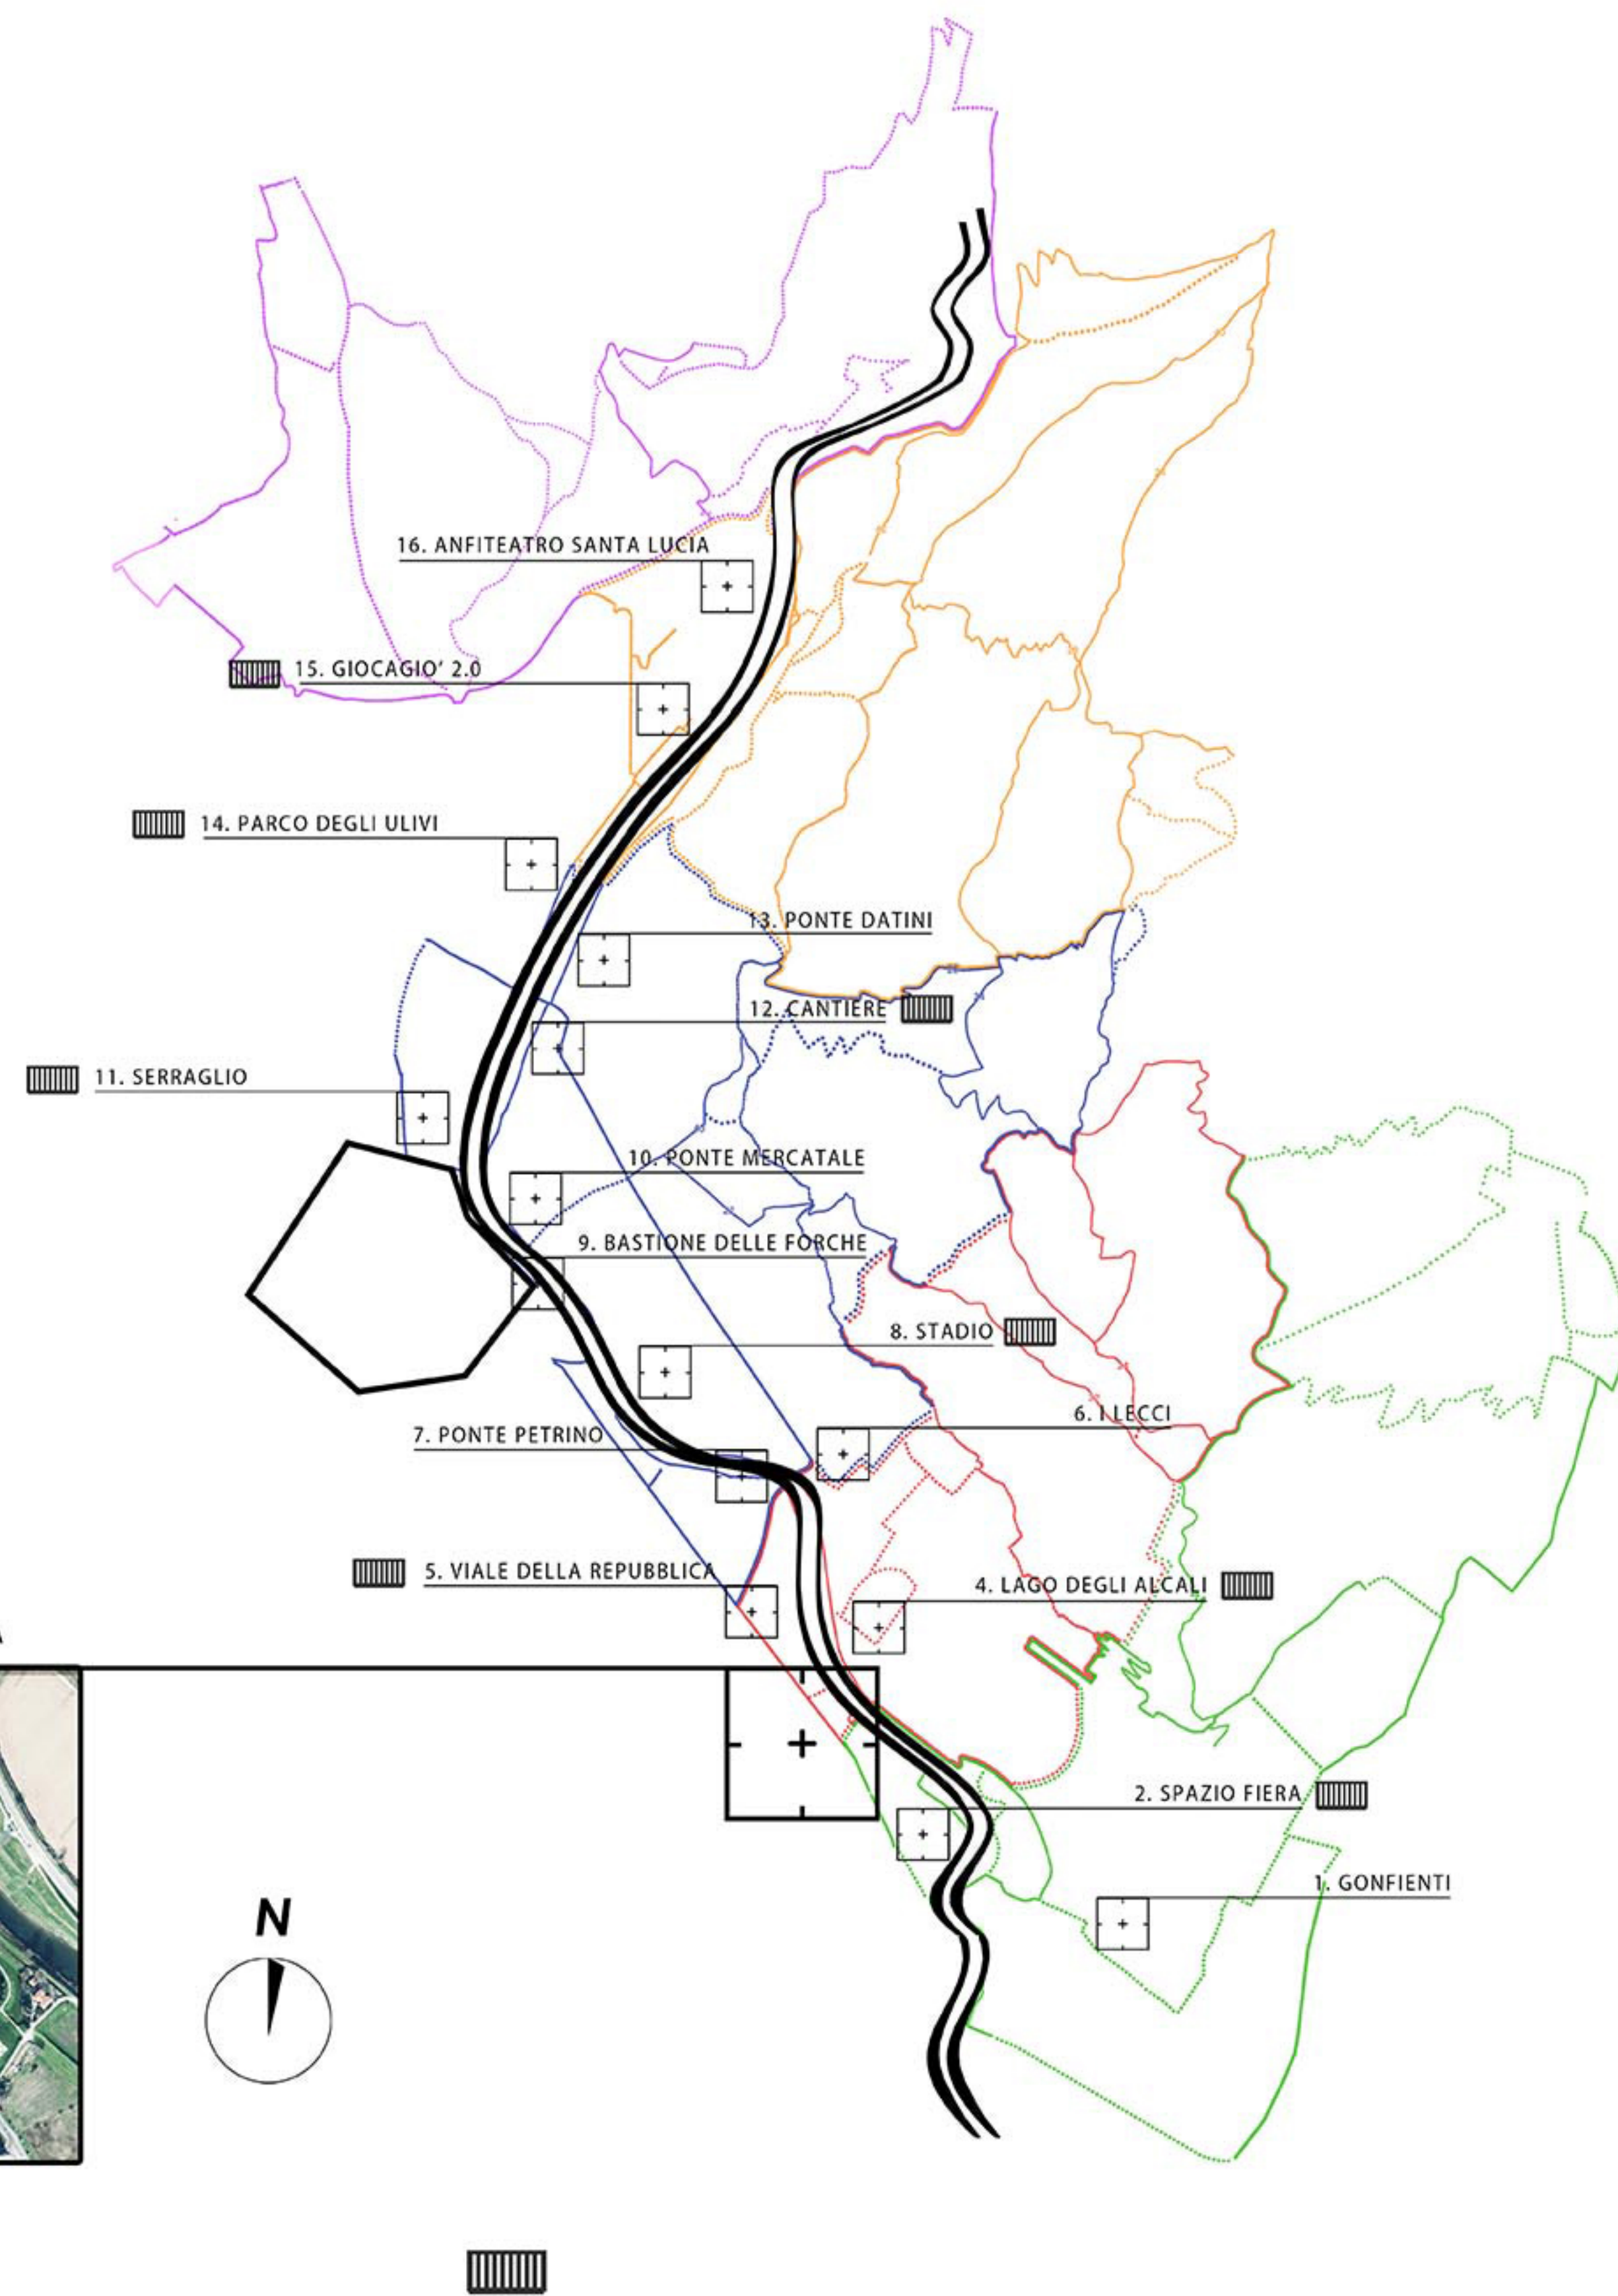

planimetria 1:500 STATO DI FATTO

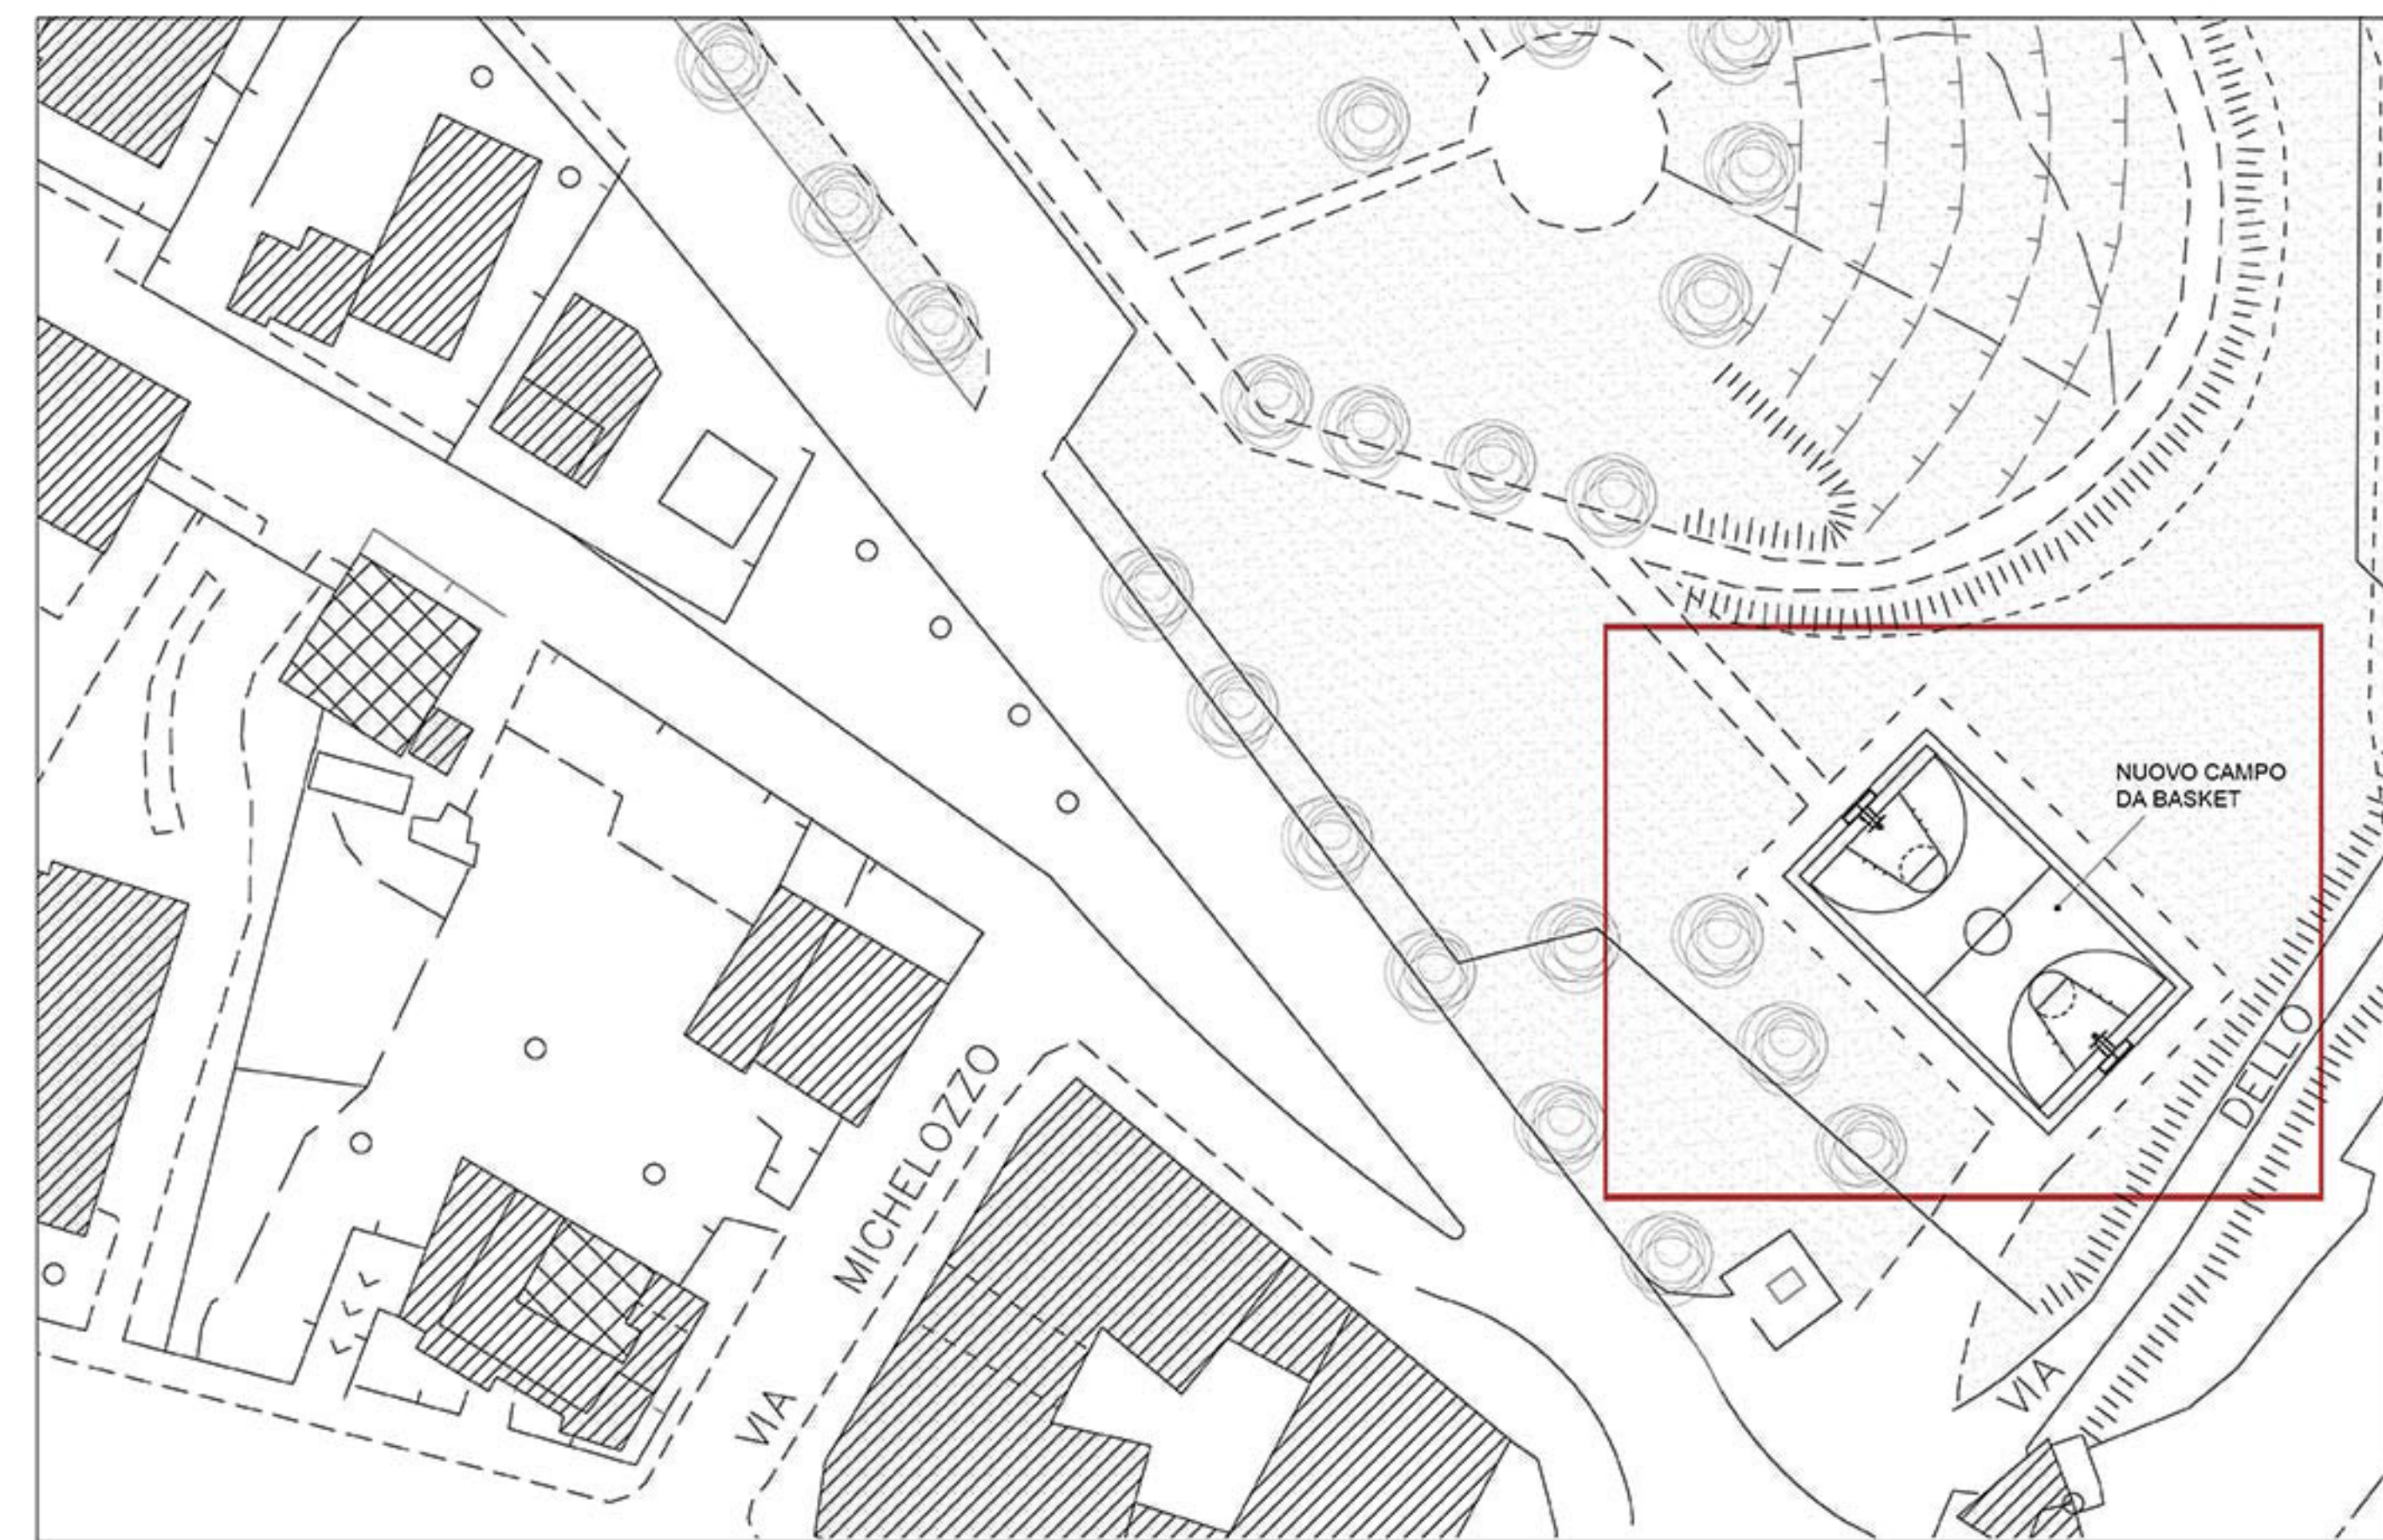

planimetria 1:500 STATO DI PROGETTO



Vista STATO DI FATTO



Vista STATO DI PROGETTO



PUNTI DI INTERVENTO TAVOLA 4.3 : VIALE MONTEGRAPPA

PROGETTO RIVERSIBILITY: PARCO FLUVIALE DEL BISENZIO



Assessore all'Urbanistica e ai Lavori Pubblici: **Arch. Valerio Barberis**
 Servizio Governo del Territorio
 Dirigente del Servizio: **Arch. Riccardo Pecorario**
 Responsabile Unico del Procedimento: **Arch. Caterina Bruschi**

Progettisti: **Arch. Riccardo Pecorario Coord. Gen.**,
Ing. Paolo Lo Iacono, **Arch. Savino Marseglia**
 Collaboratori: **Arch. Elisa Brunetti**, **Arch. Vanessa Cencetti**,
Arch. Martina Melani, **Geom. Federico Sernesi**, **Arch. Lorenzo Vacirca**

