



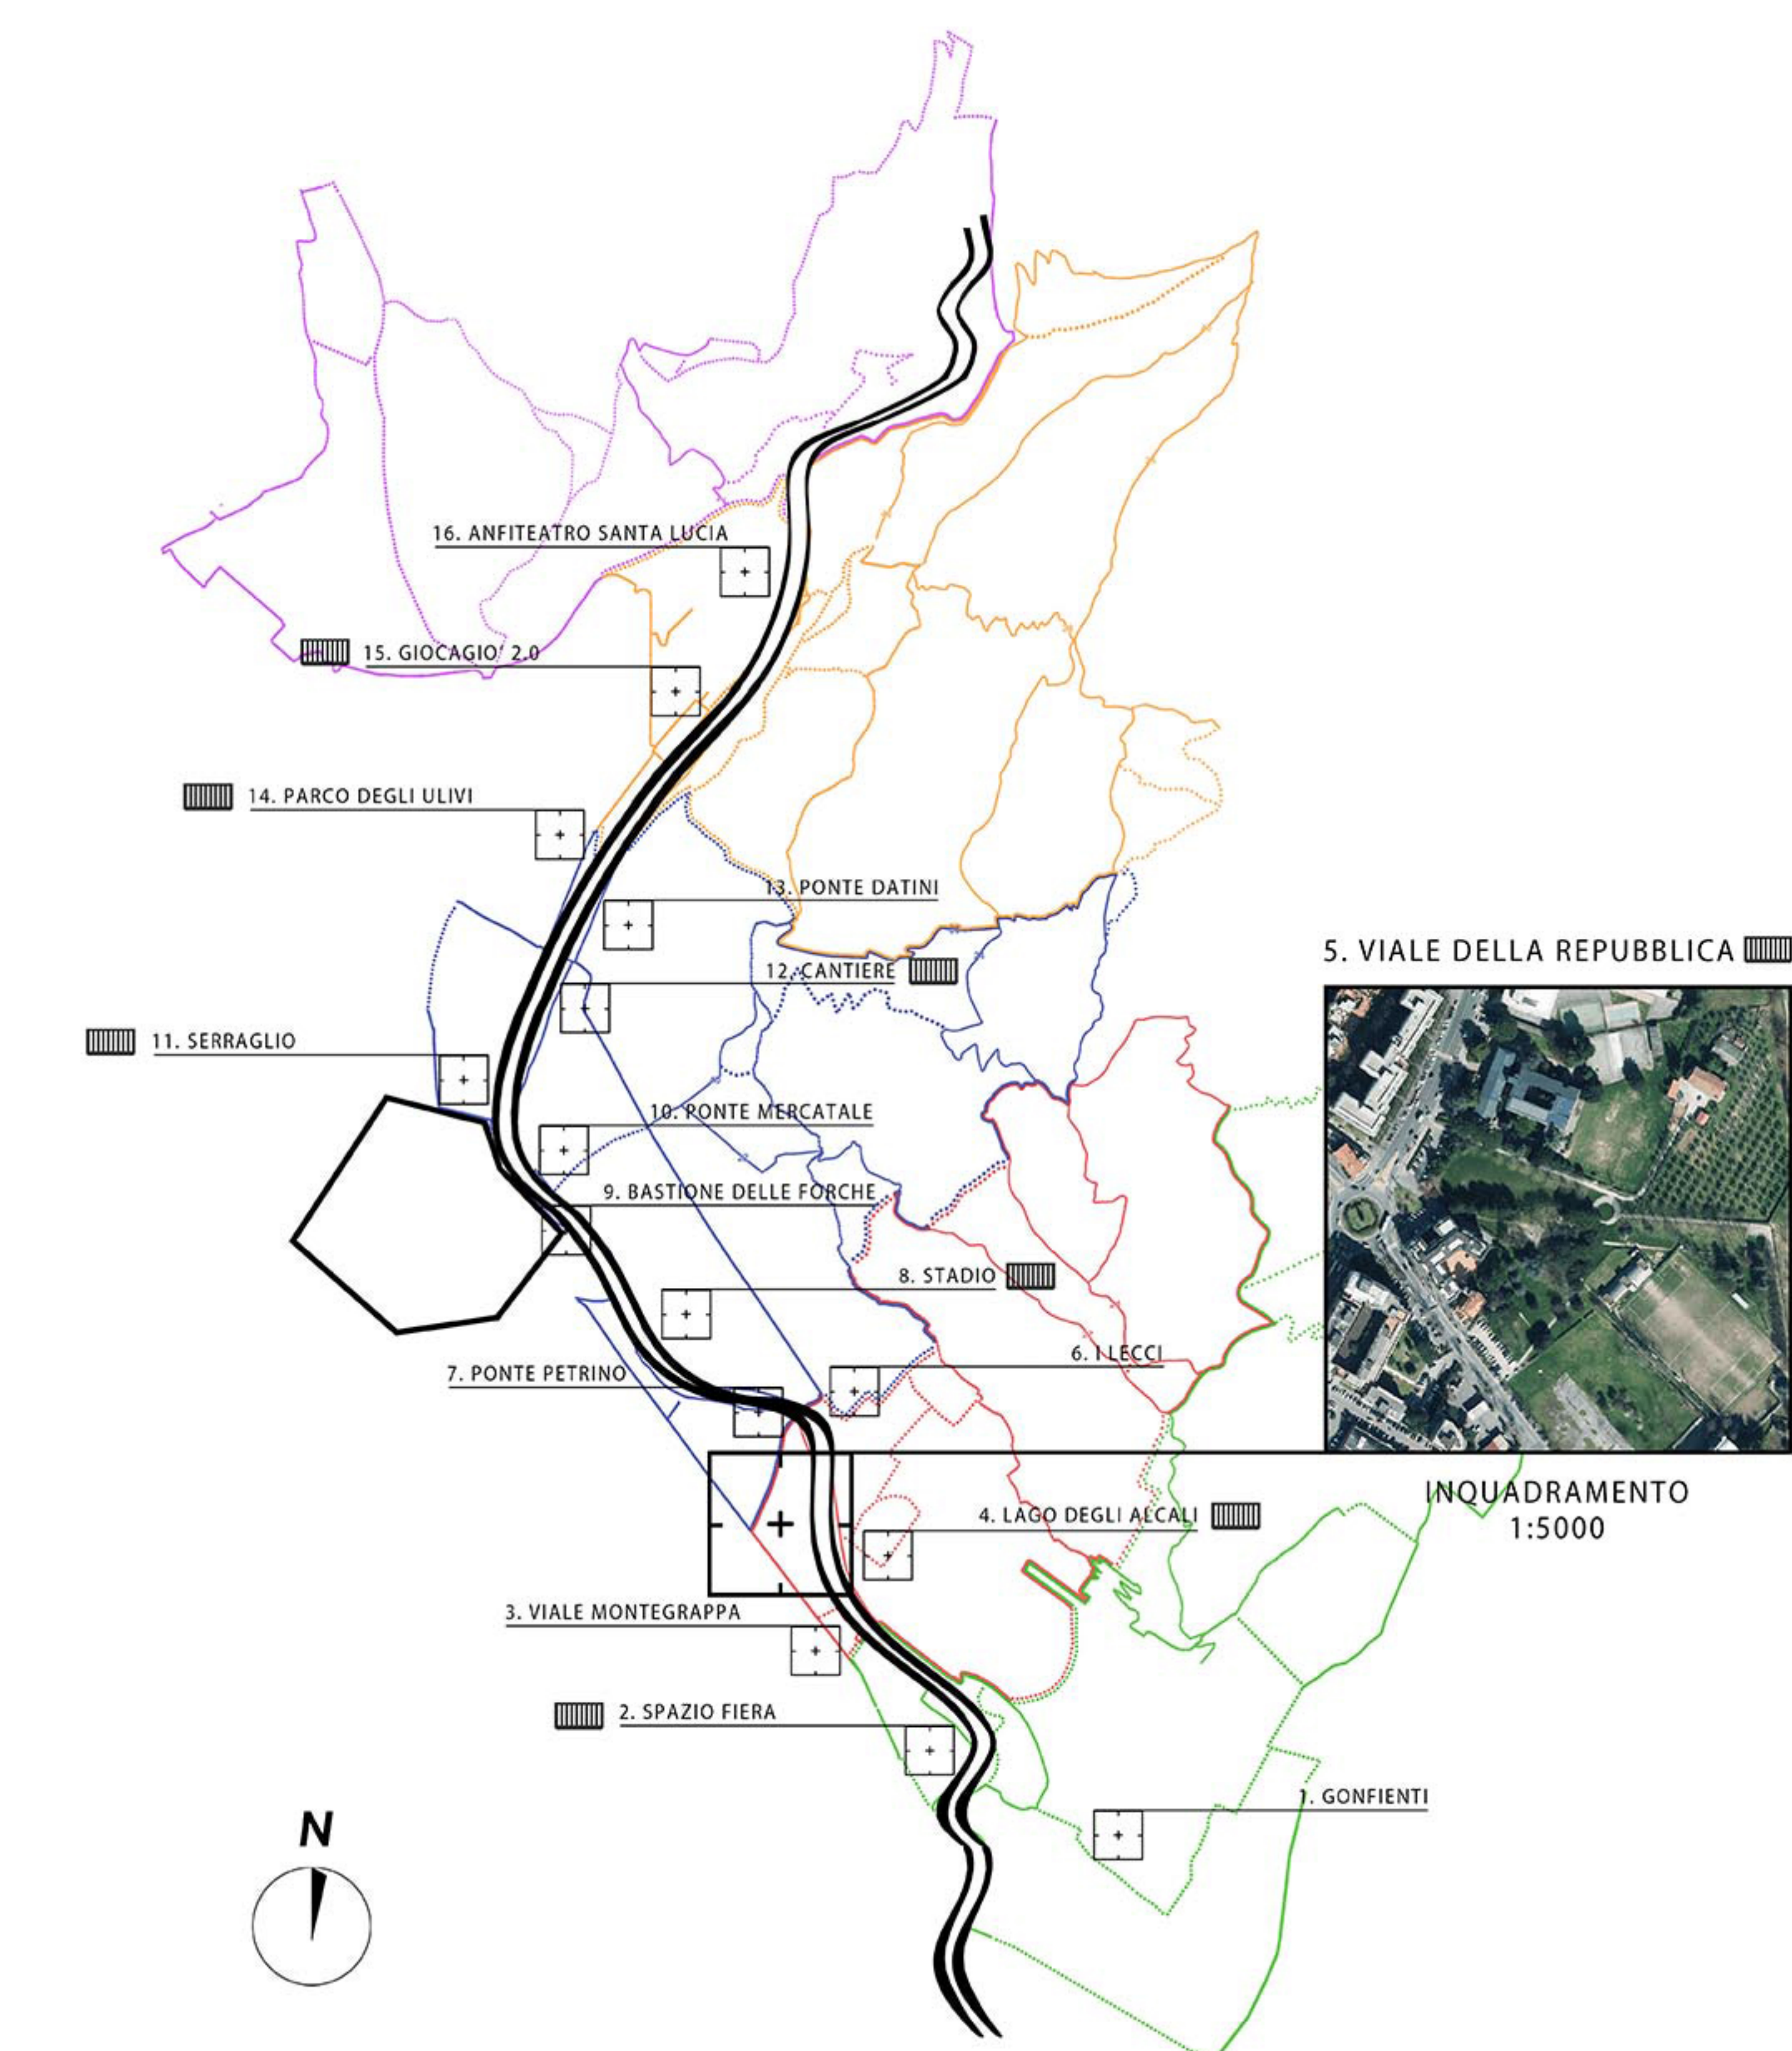


AREA CONTAINER

- container ad uso bar
- container ad uso polivalente
- container ad uso ciclofficina

planimetria 1:500 STATO DI FATTO

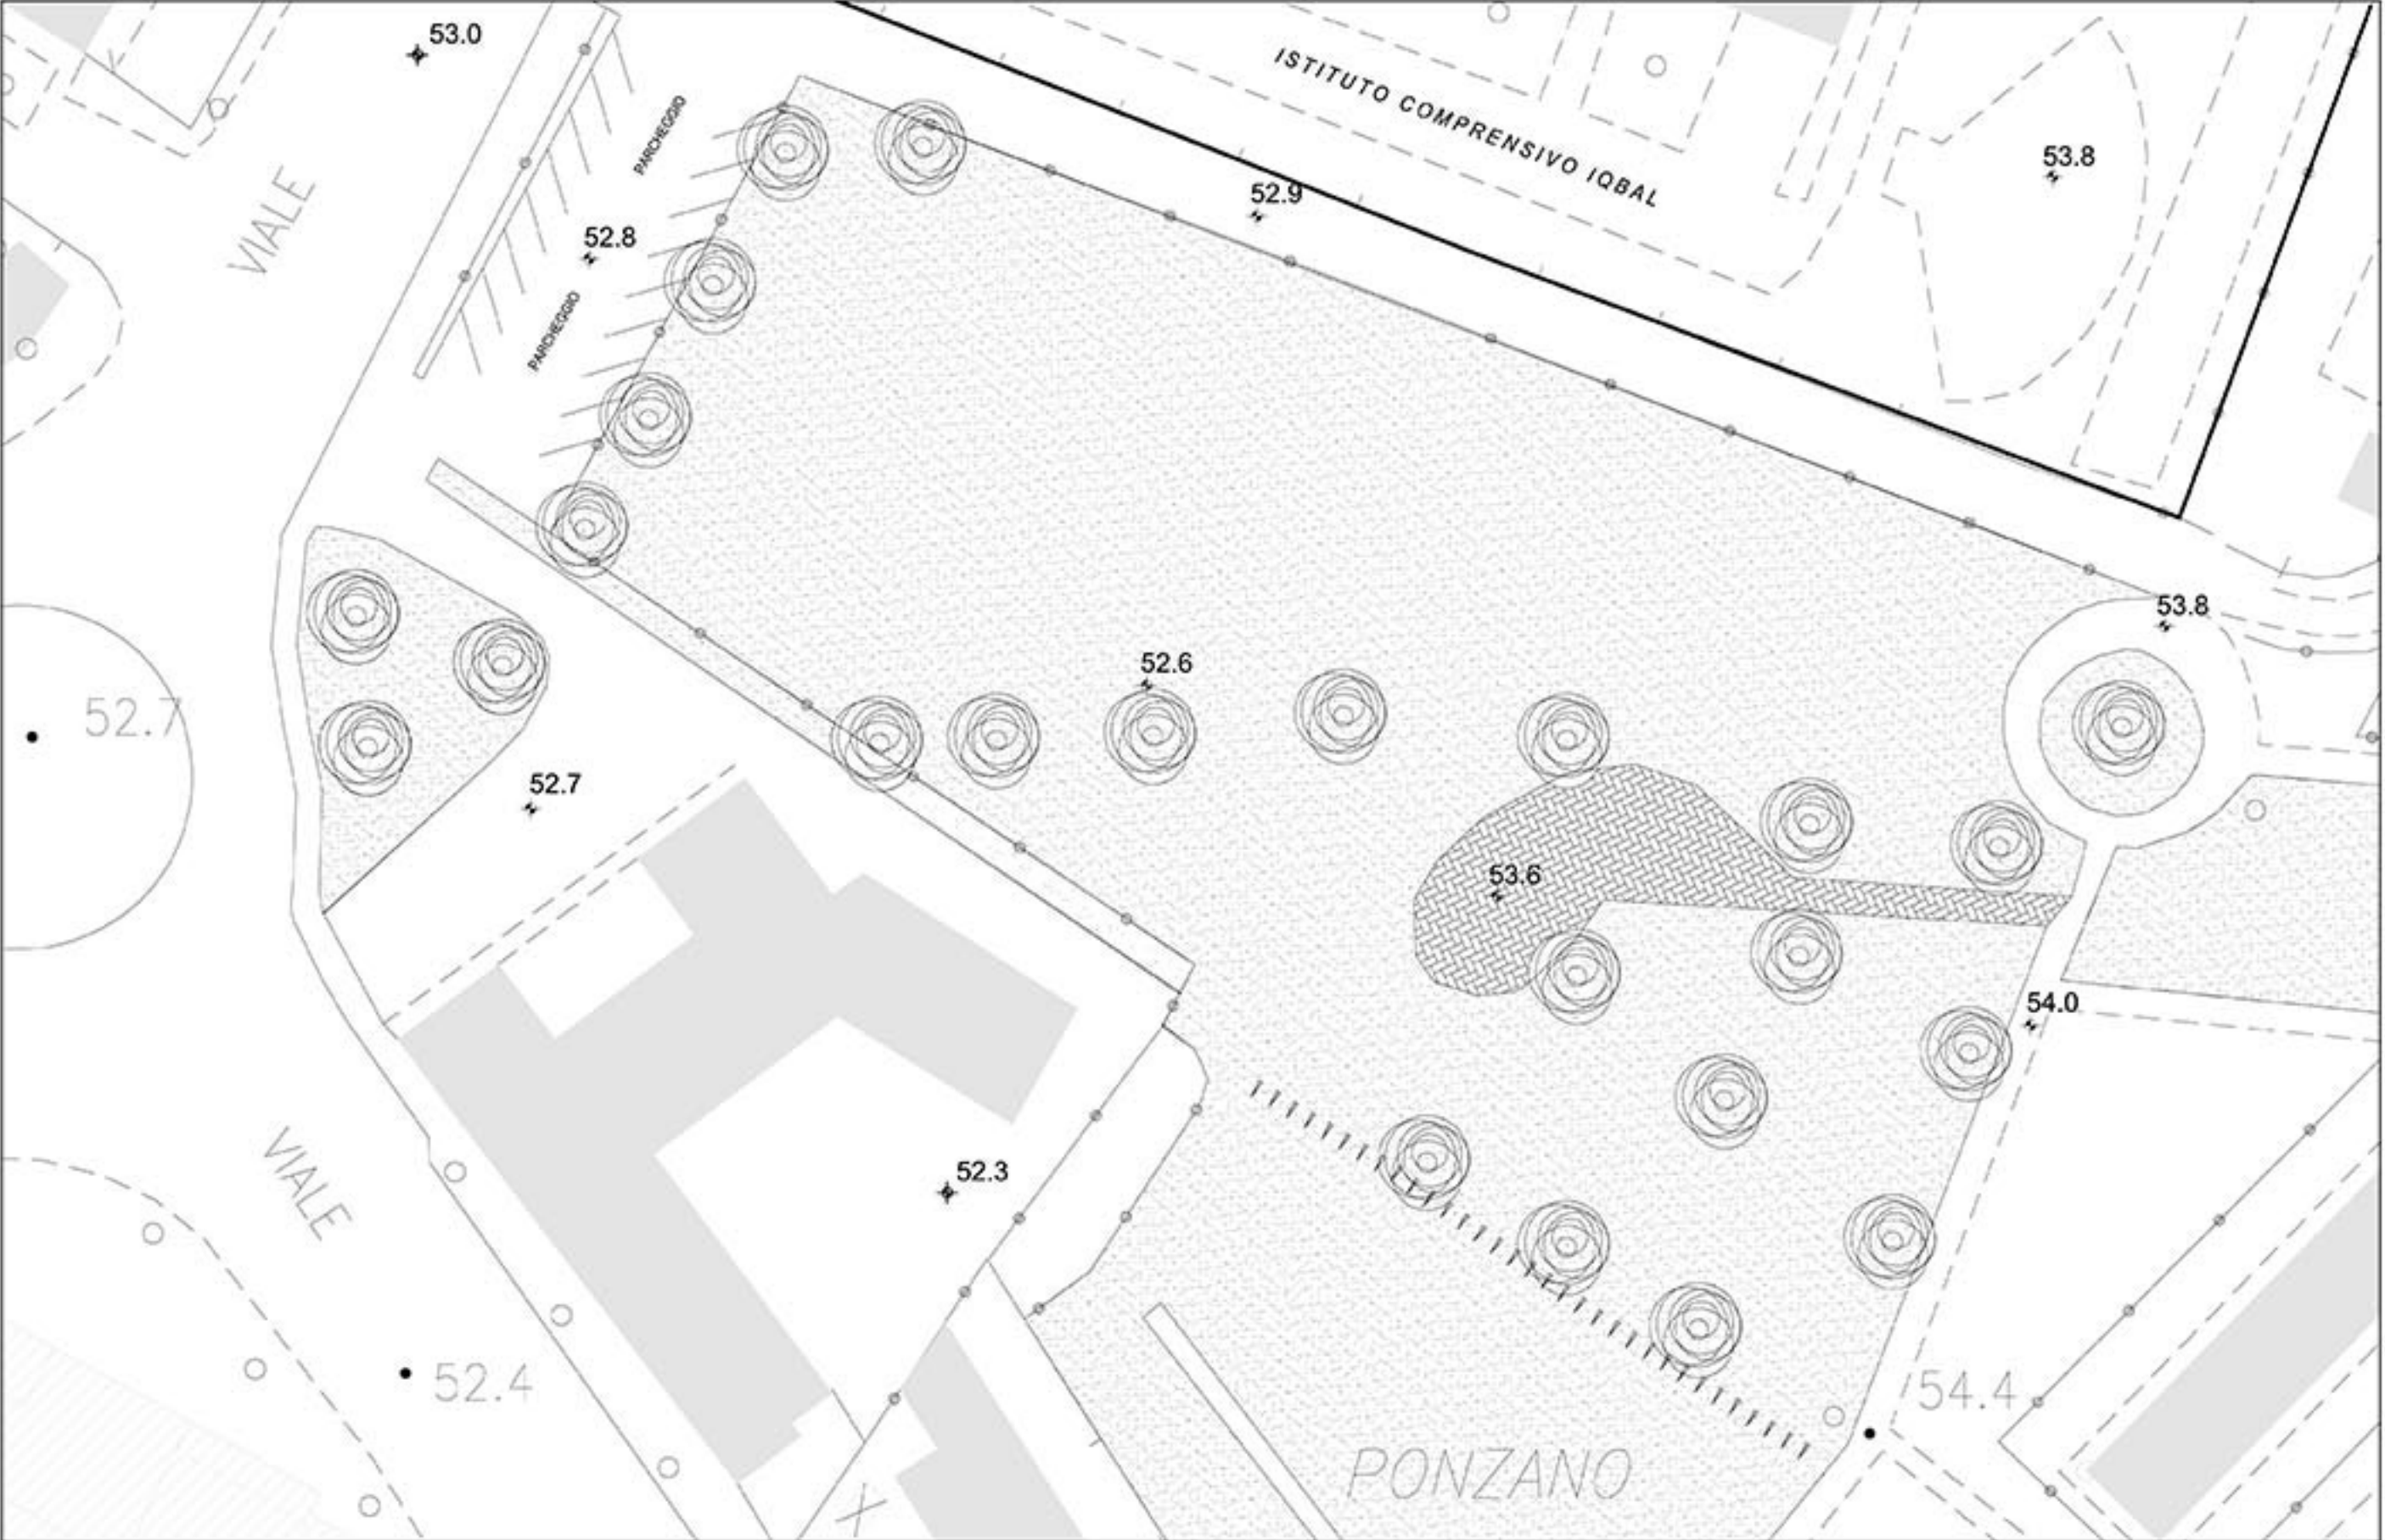

planimetria 1:500 STATO DI PROGETTO

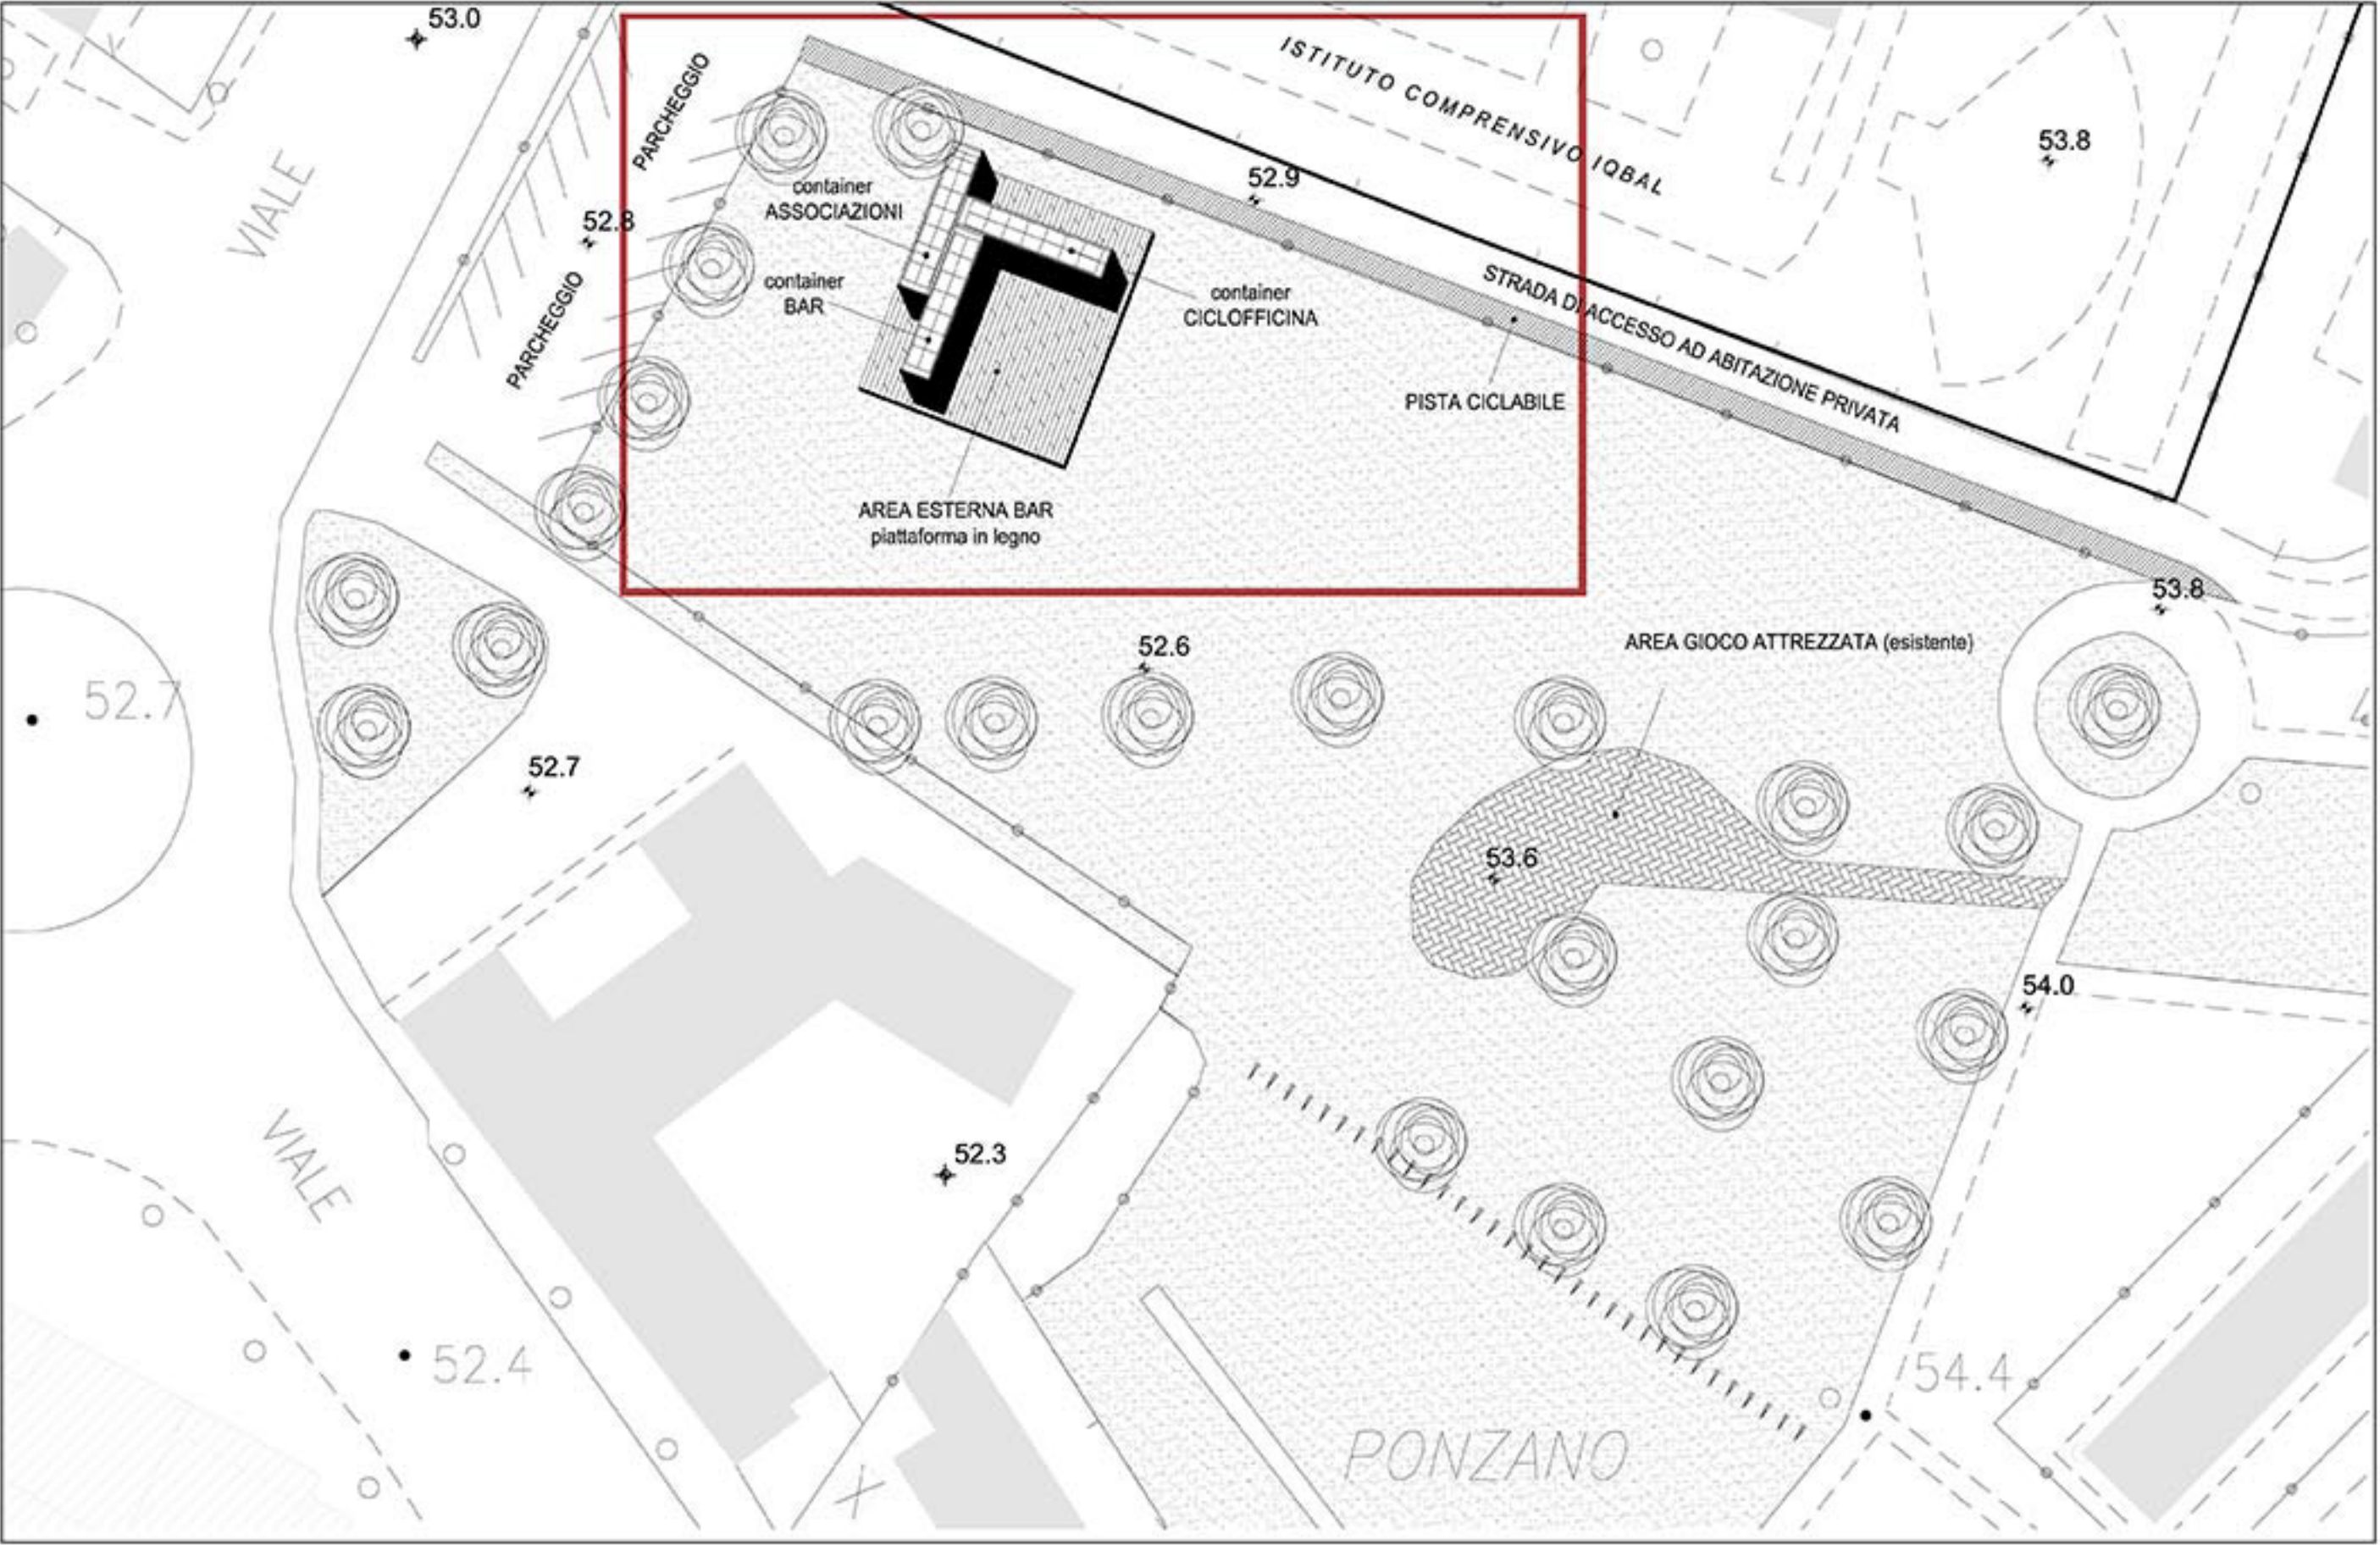

Vista STATO DI FATTO



Vista STATO DI PROGETTO



PUNTI DI INTERVENTO TAVOLA 4.5 : VIALE DELLA REPUBBLICA

PROGETTO RIVERSIBILITY: PARCO FLUVIALE DEL BISENZIO



Assessore all'Urbanistica e ai Lavori Pubblici: **Arch. Valerio Barberis**
Servizio Governo del Territorio
Dirigente del Servizio: **Arch. Riccardo Pecoraro**
Responsabile Unico del Procedimento: **Arch. Caterina Bruschi**

Progettisti: **Arch. Riccardo Pecoraro Coord. Gen.**,
Ing. Paolo Lo Iacono, **Arch. Savino Marseglia**
Collaboratori: **Arch. Elisa Brunetti**, **Arch. Vanessa Cencetti**,
Arch. Martina Melani, **Geom. Federico Sernesi**, **Arch. Lorenzo Vacirca**

